



Schnitt Ausschnitt Anbau

M 1: 50

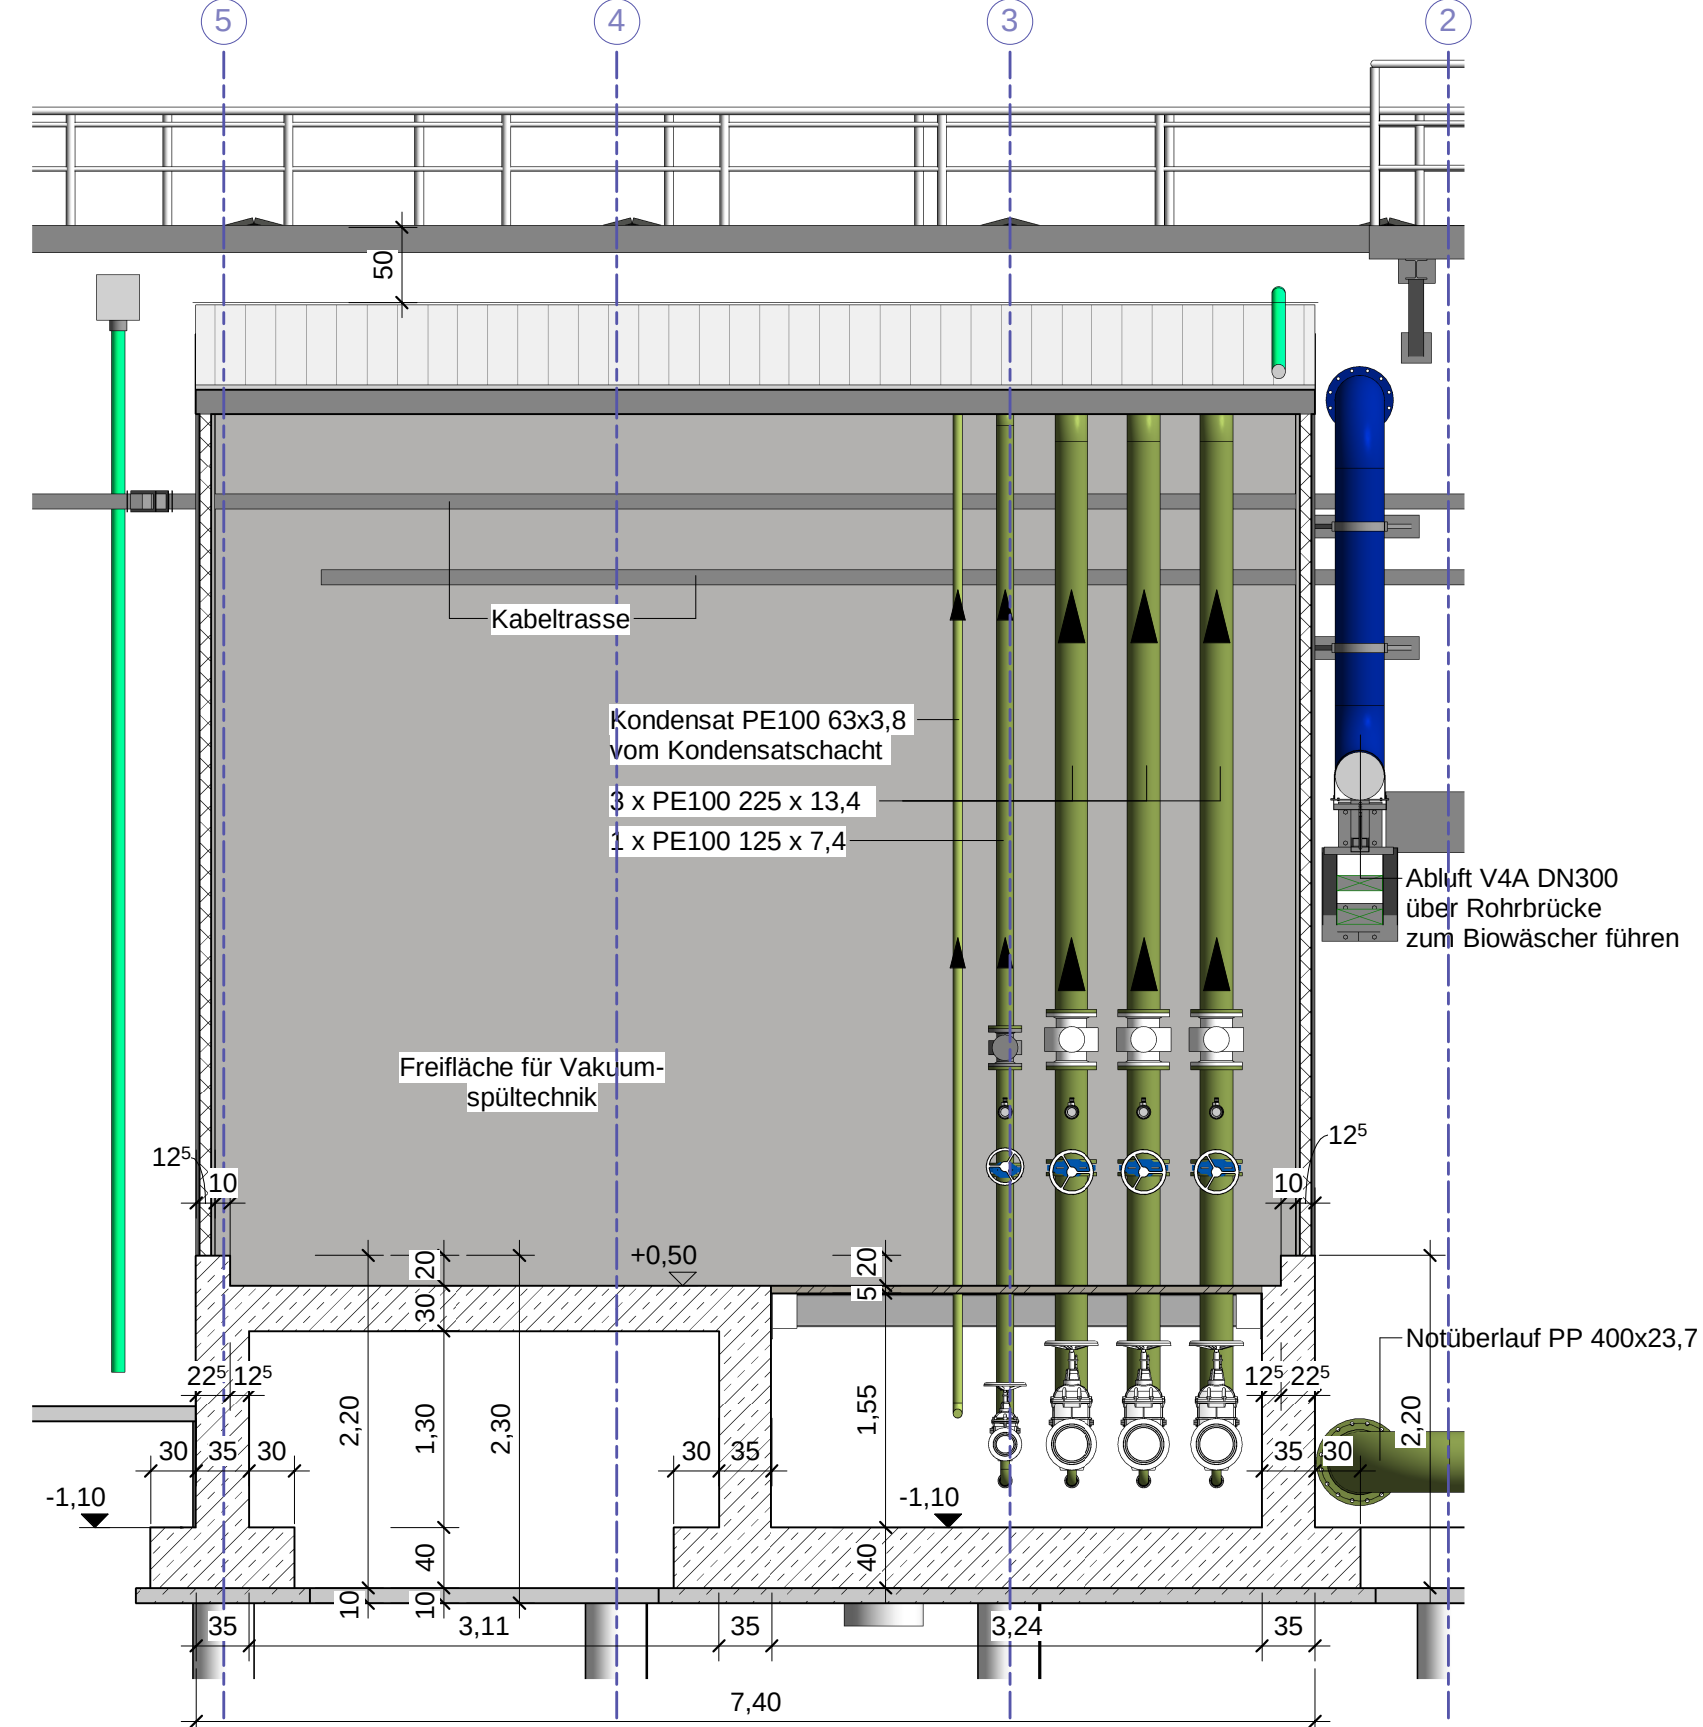


Schnitt H - H

M 1: 50

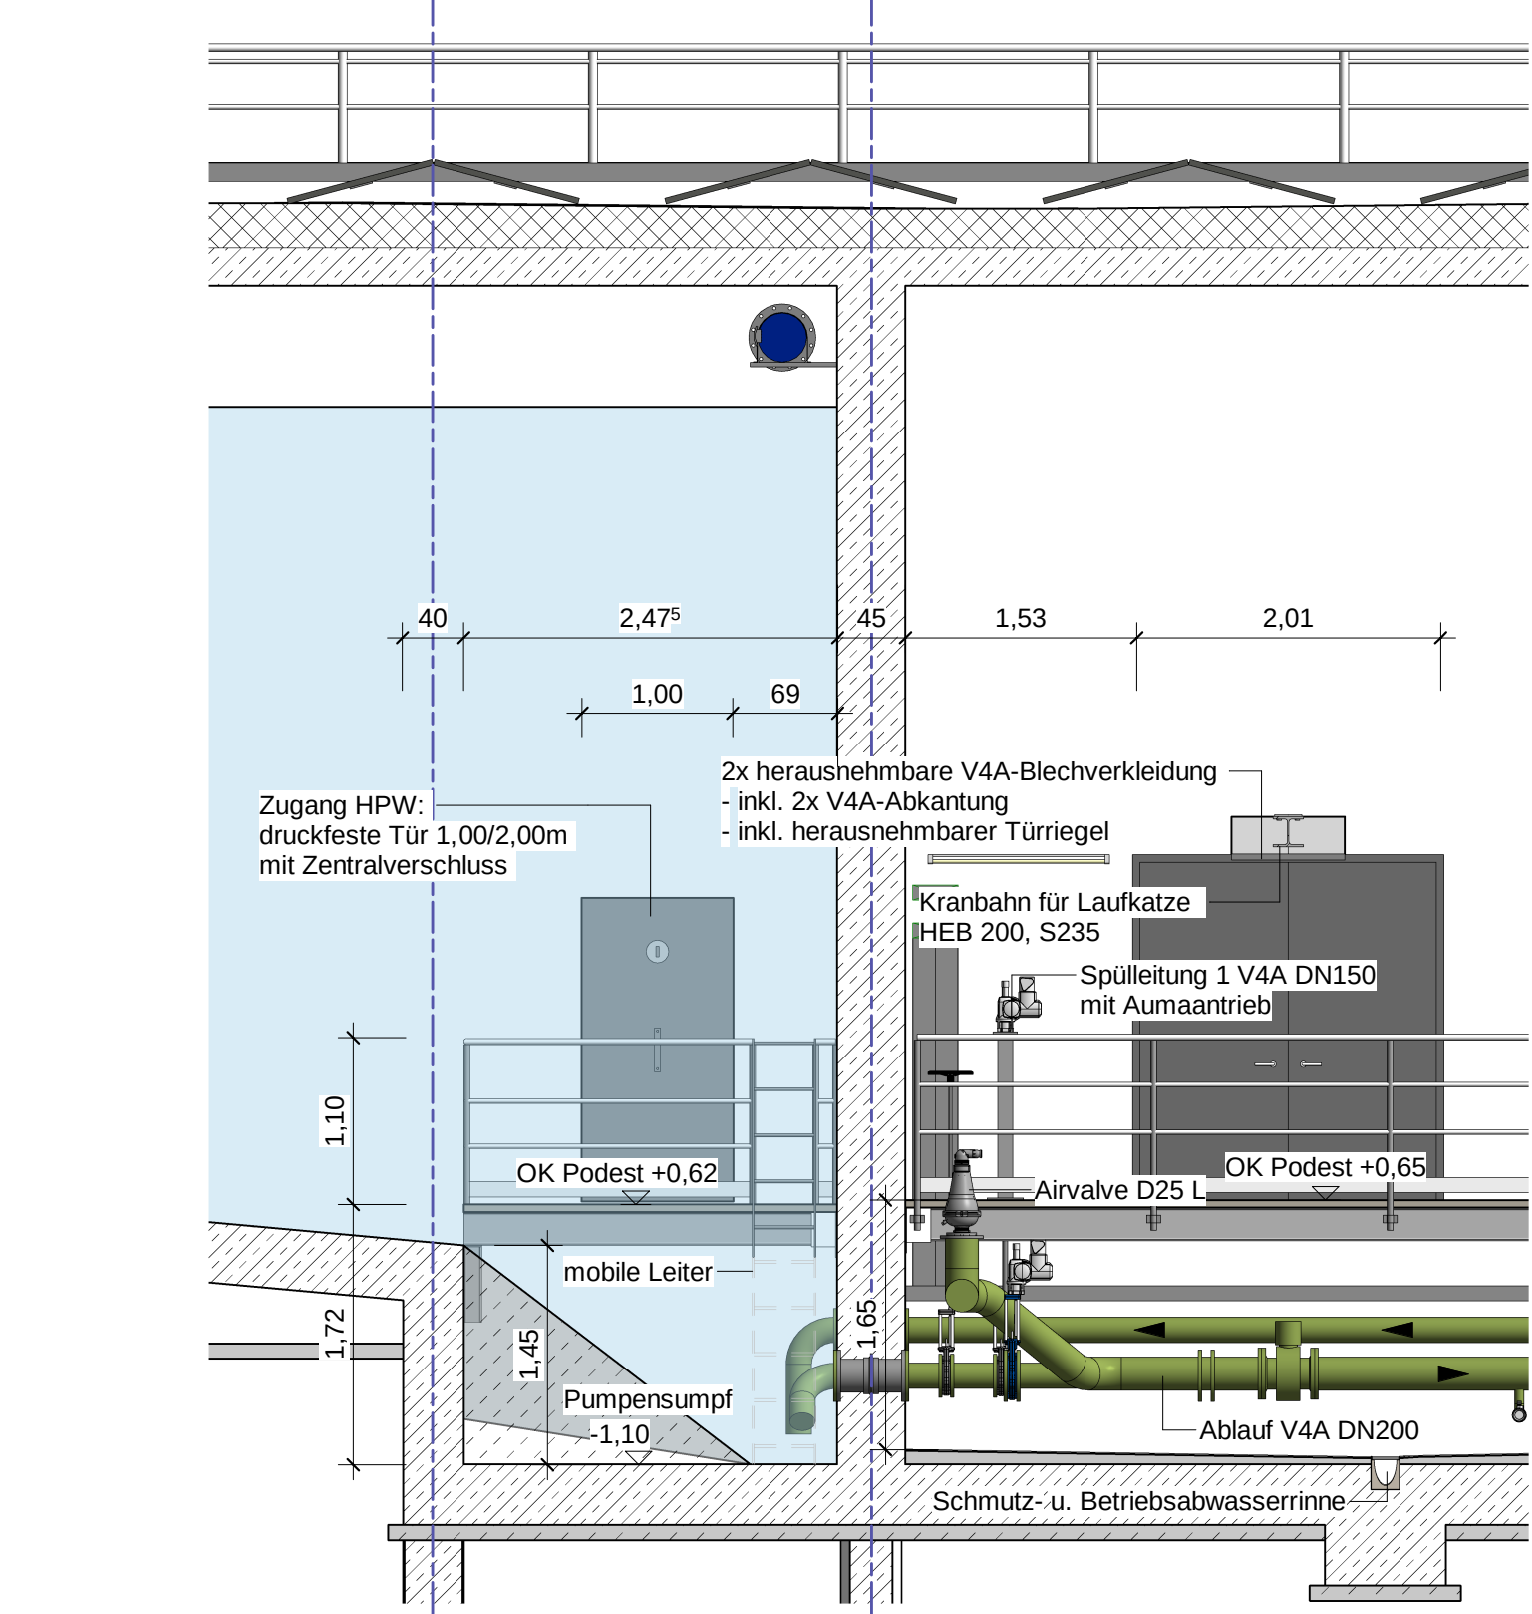


Schnitt E - E

M 1: 50

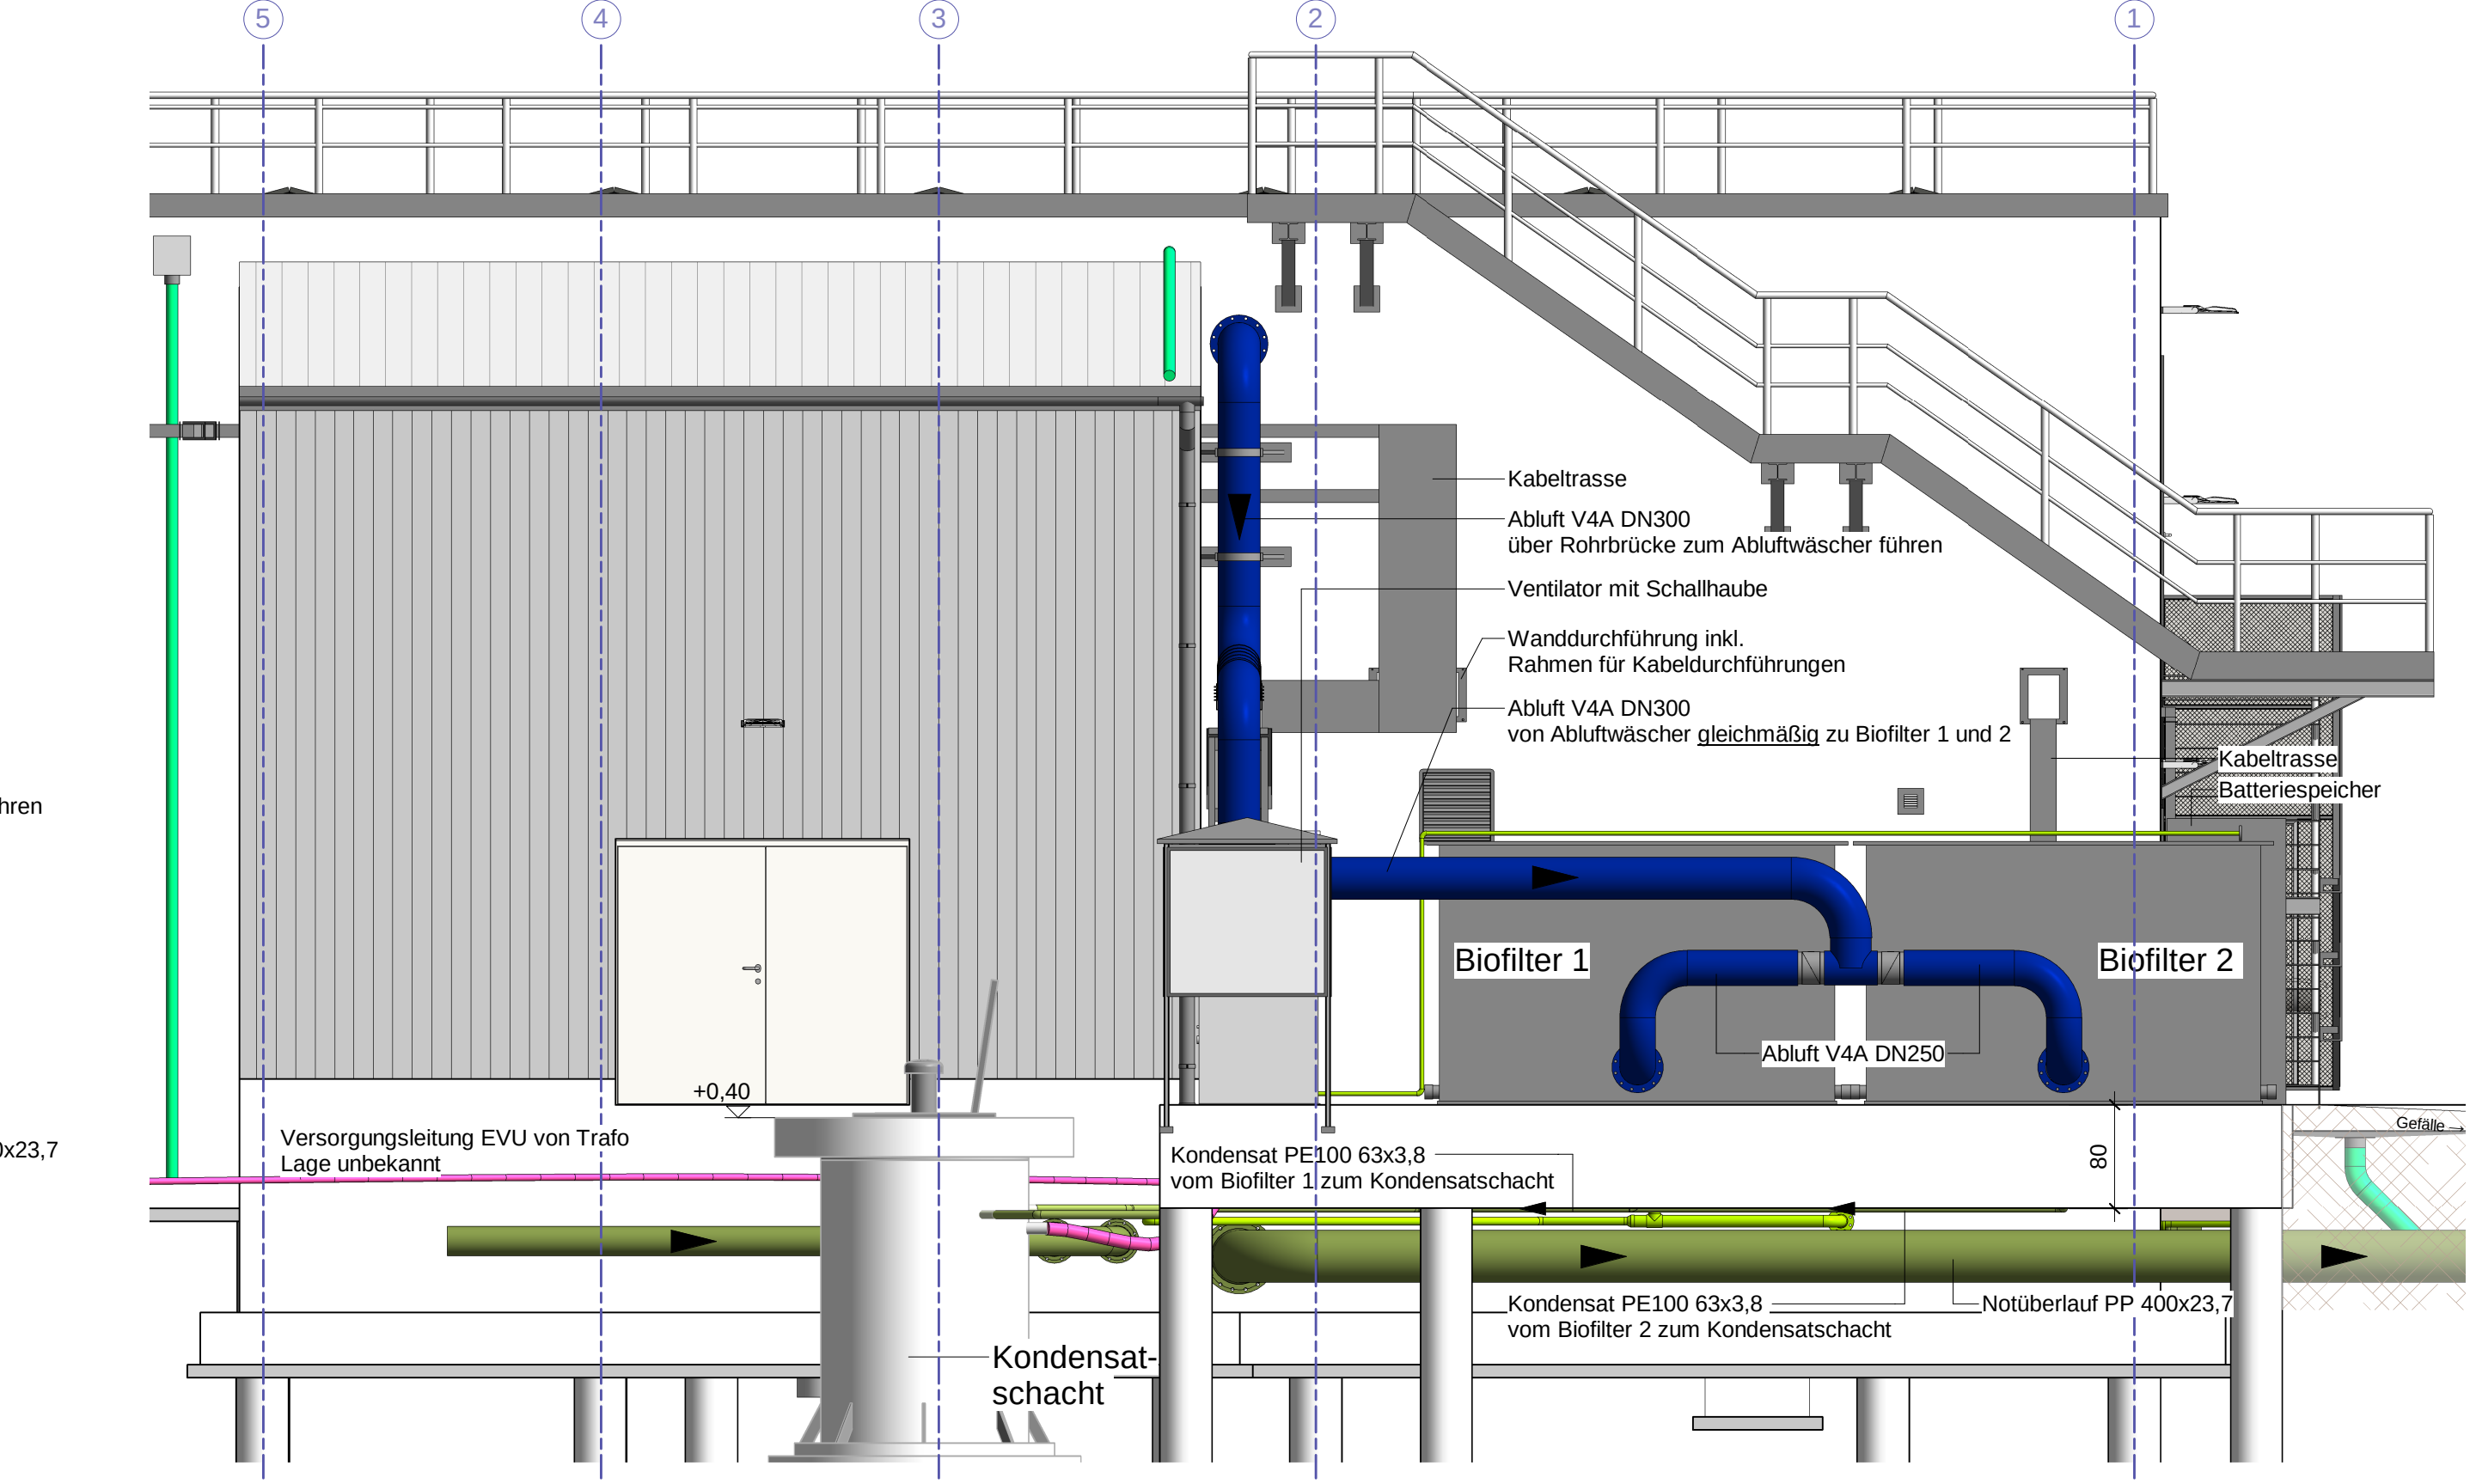


3D - Ansicht

Biofilter

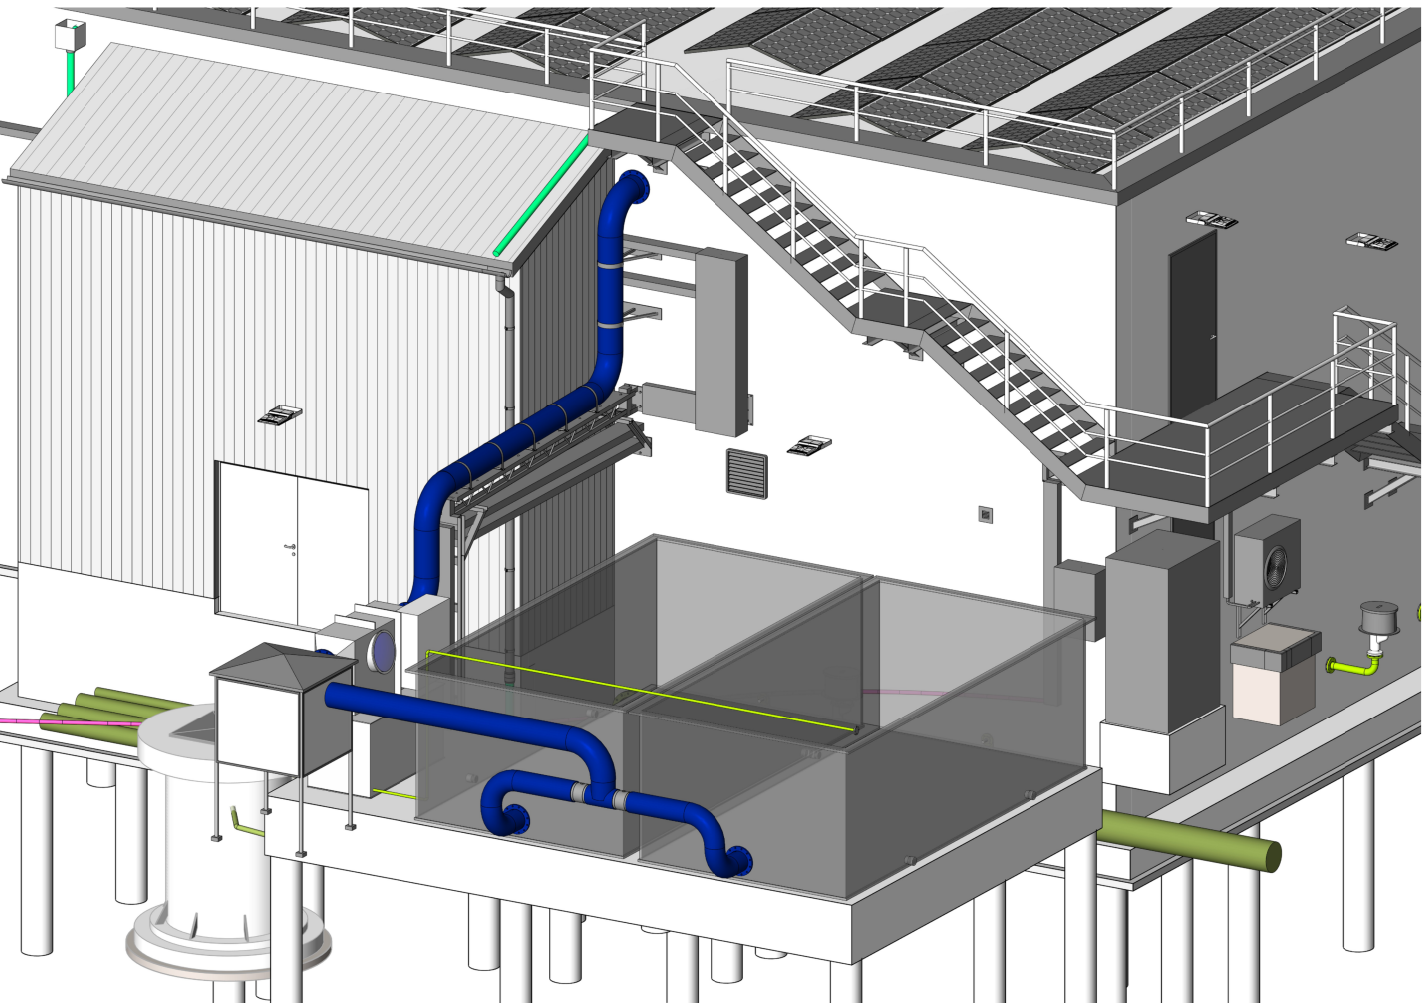


3D - Ansicht

Schaltanlage / WC

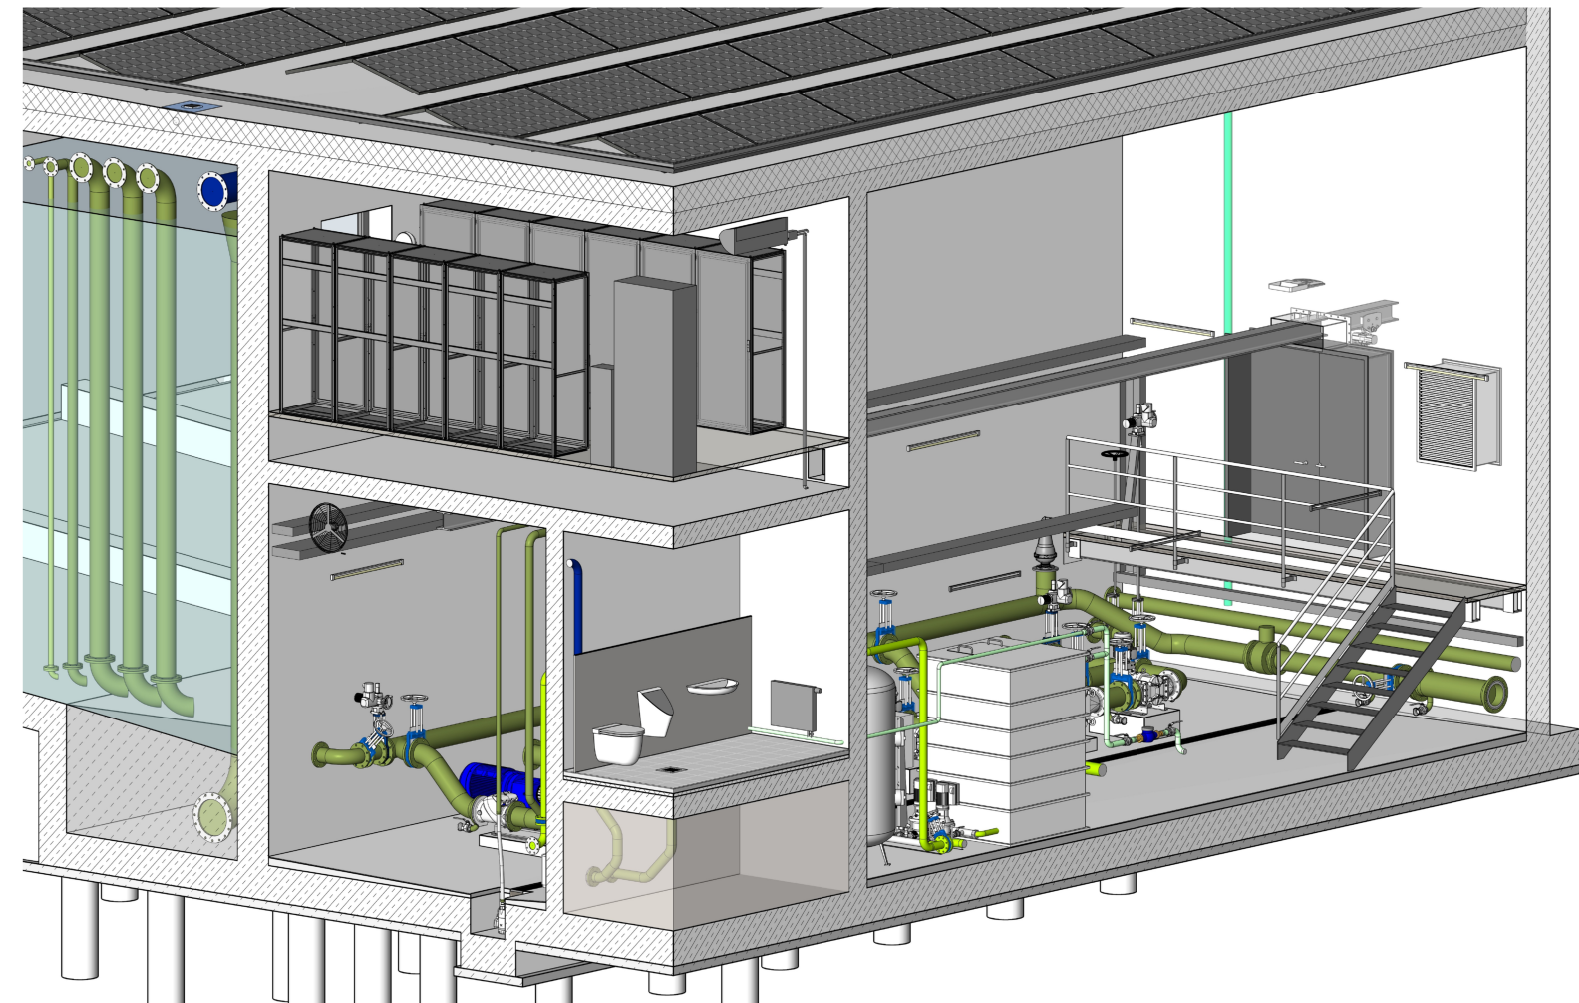


Schnitt F - F

M 1: 50

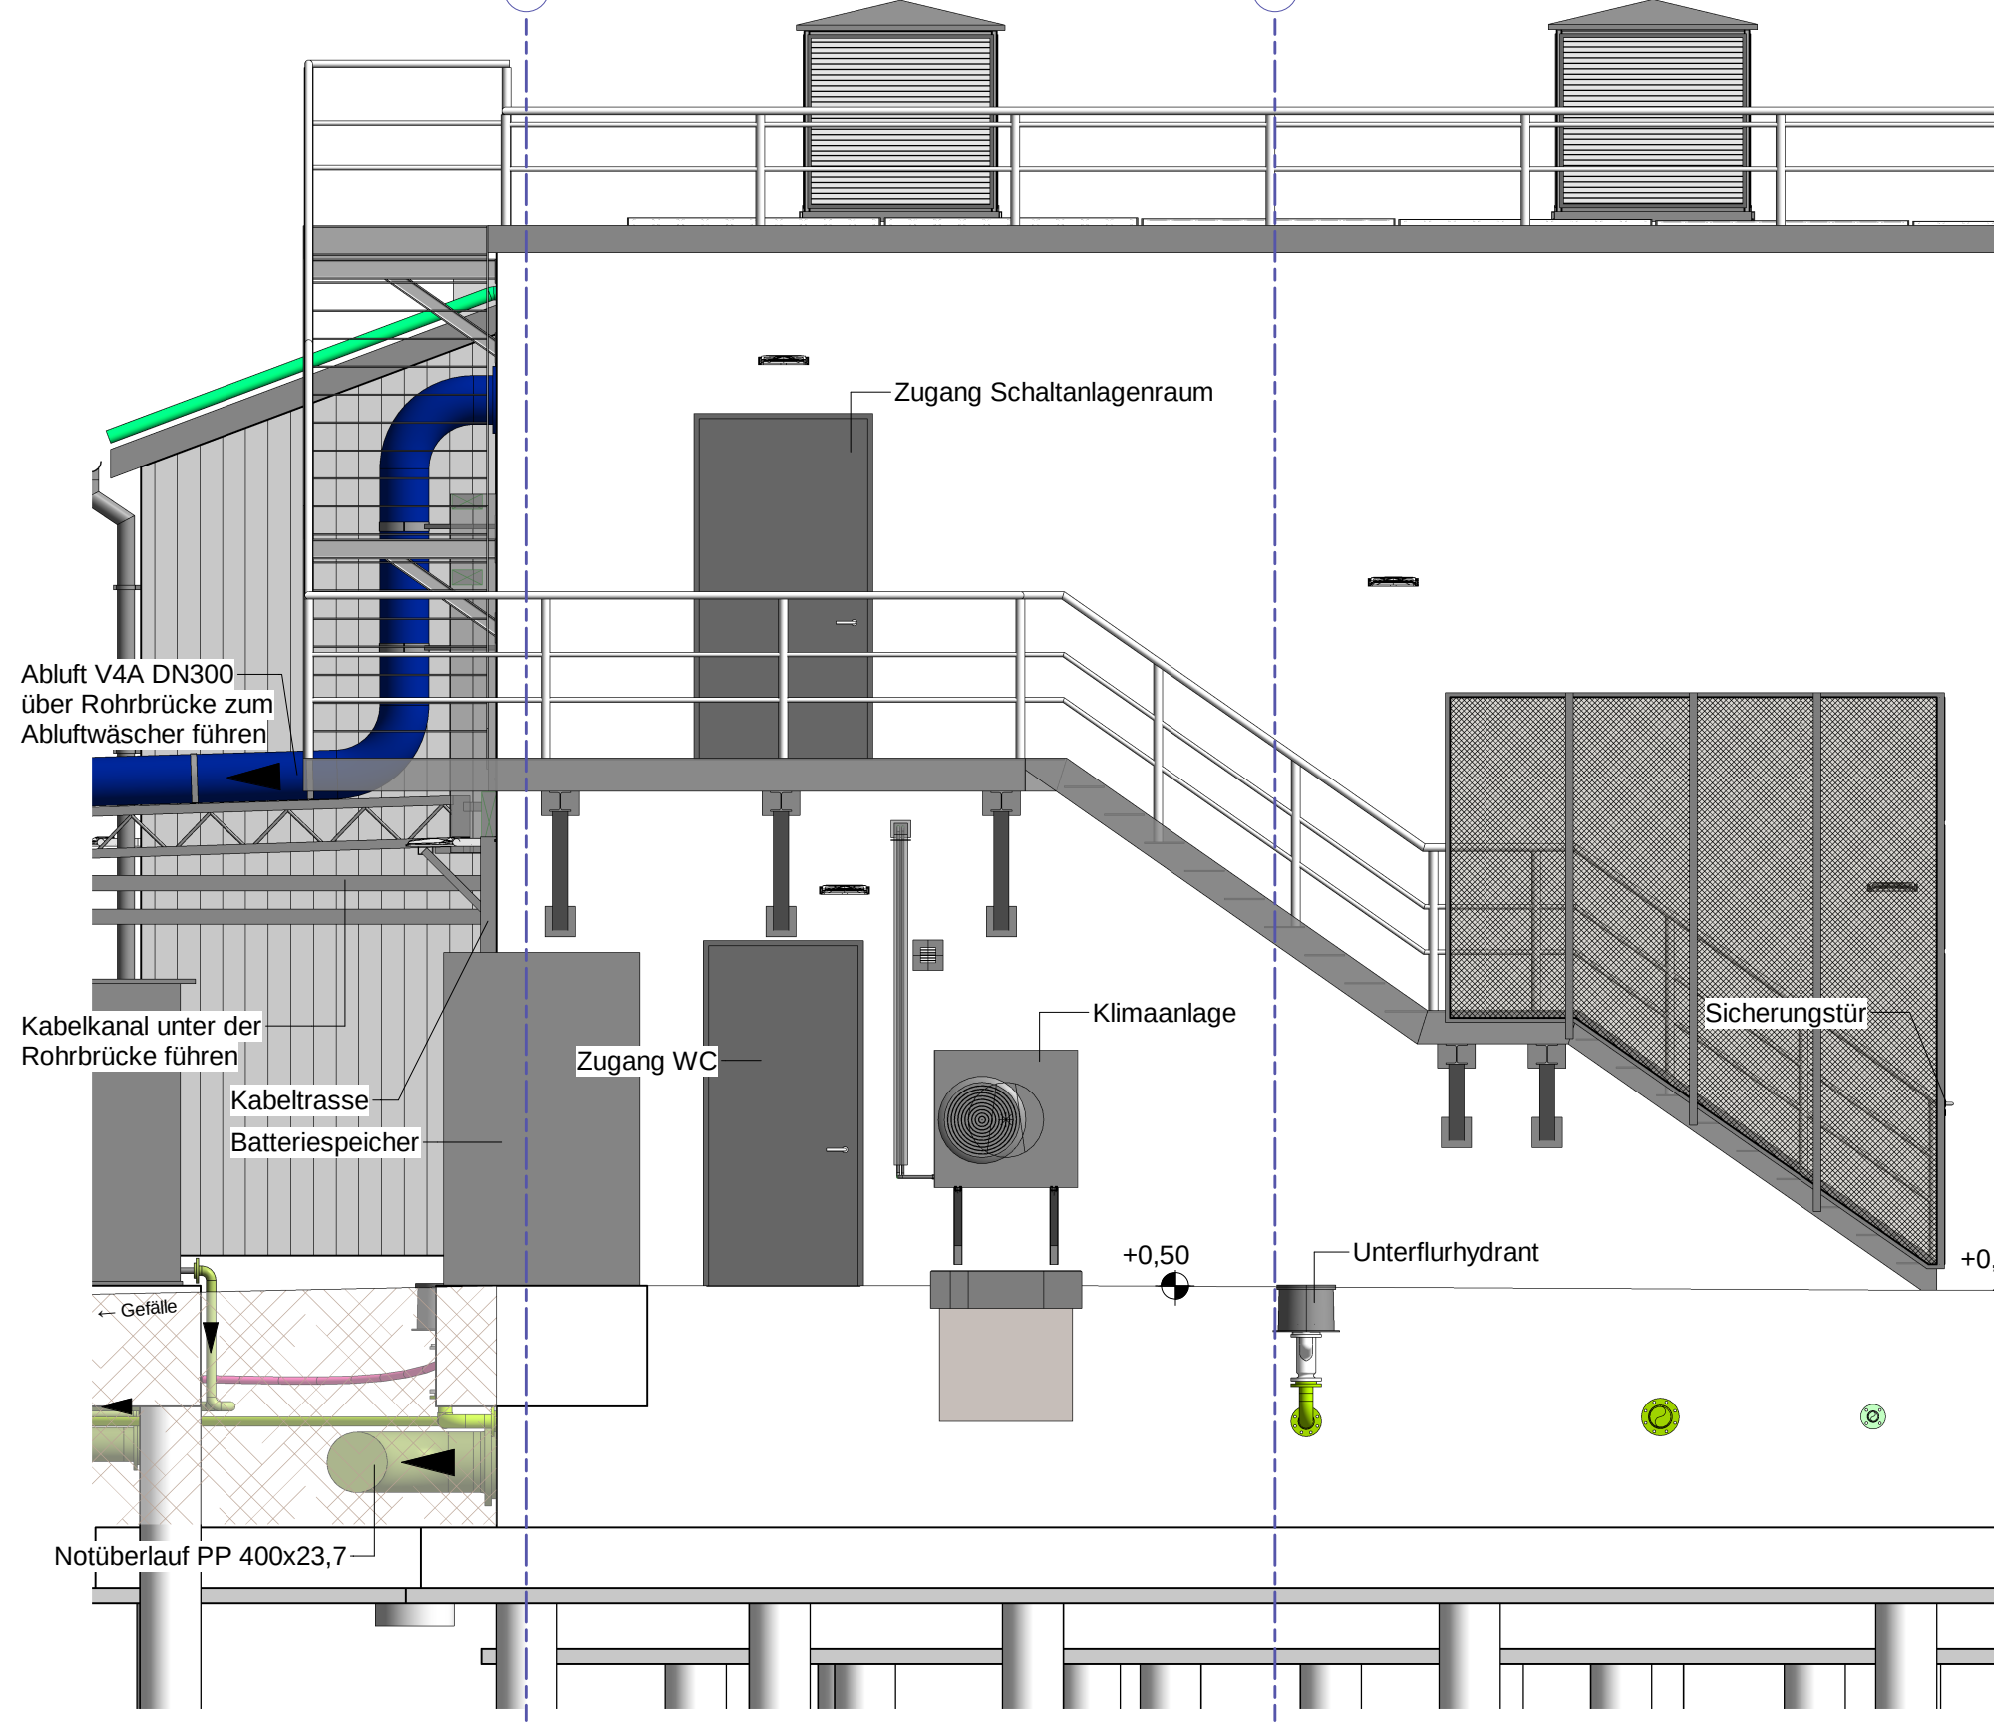


3D - Ansicht

Außenansicht

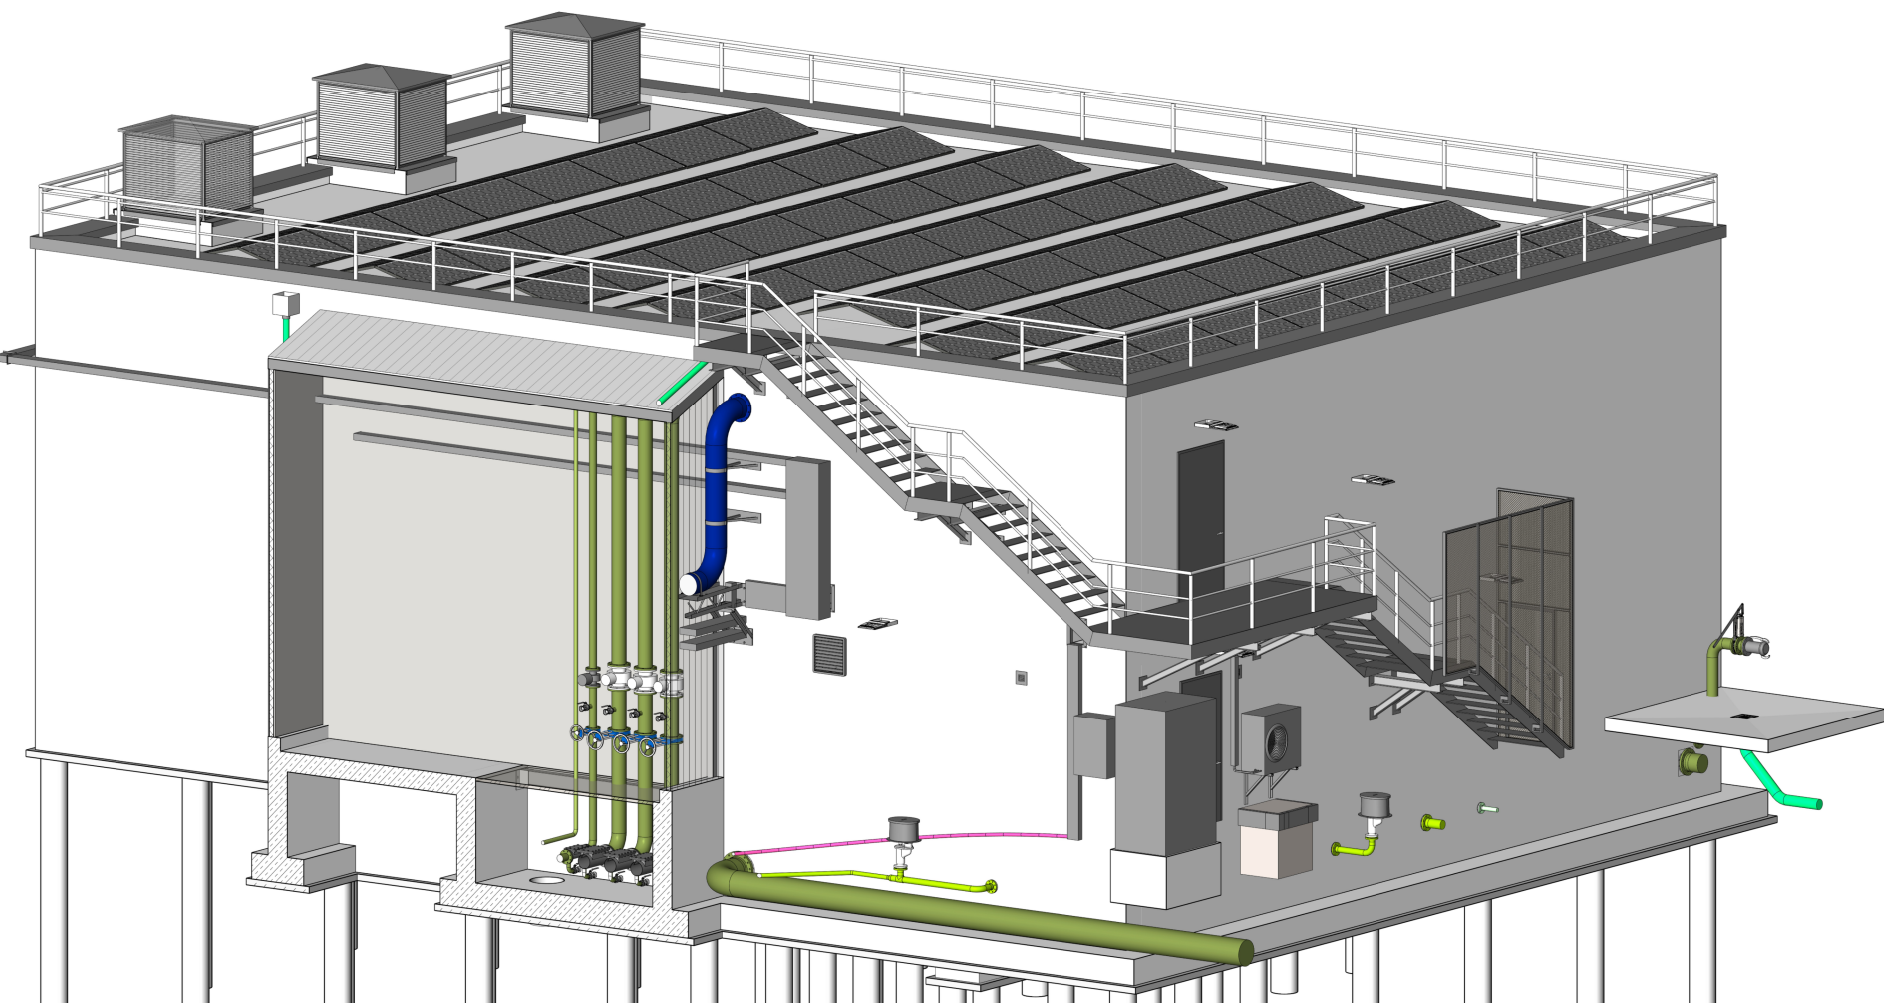


Schnitt I - I

M 1: 50

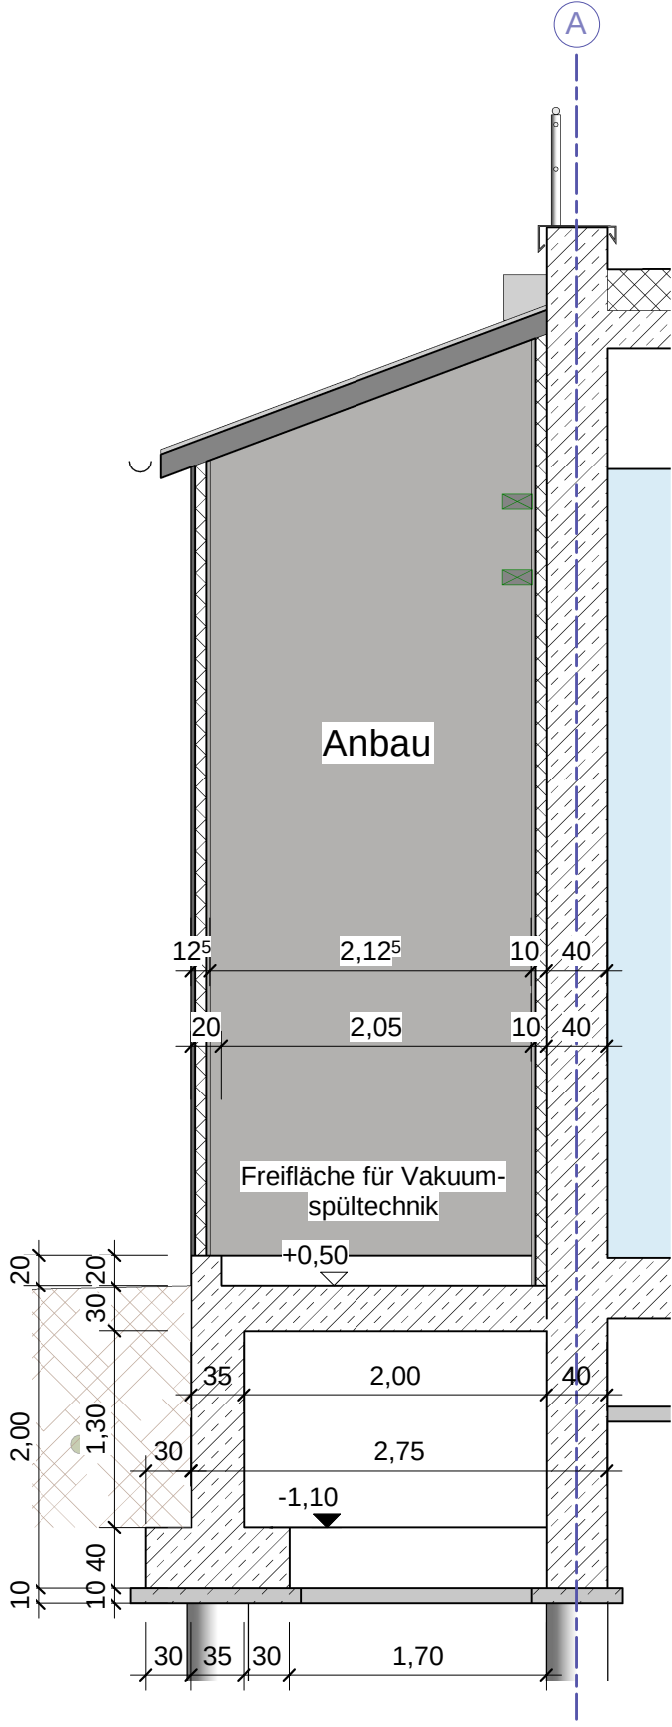

Schnitt J - J

M 1: 50

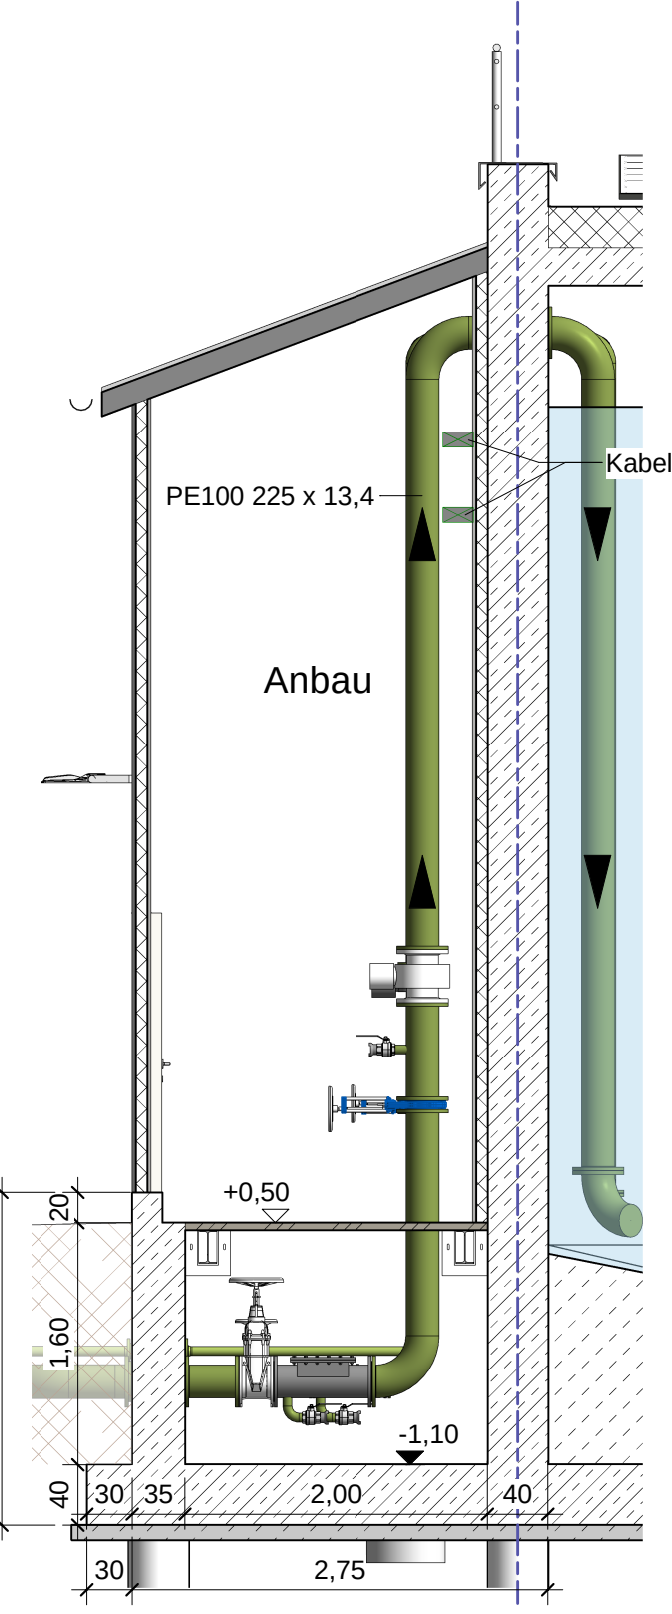

Legende

- Rohabwasser
- Rohabwasser vorh.
- Schmutzwasser, Betriebsabwasser
- Schmutzwasser, Betriebsabwasser vorh.
- Kondensat
- Kondensat vorh.
- Regenwasser, Drainagewasser
- Regenwasser, Drainagewasser vorh.
- Abluft
- Abluft vorh.

Hinweis

Alle Planaussagen, Maß- und Höhenangaben sind eigenverantwortlich vom AN vor Ort aufzumessen.


Unstimmigkeiten sind vom AN der Bauleitung zu melden.

Maßgebend für konstruktive Bauteile sind grundsätzlich die Statik sowie bauphysikalische Nachweise und Auflagen.

Aufgrund der bestehenden Bodenbeschaffenheit des Baugeländes, wird das Gesamtbauwerk auf einer Pfahlgründung errichtet.

Bemerkung

In Ausführungszeichnungen sind nur Flansche zur Maßbestimmung dargestellt. Flanschenpaare zur Montage/Demontage und Fertigung sind vom AN in die Werkszeichnung einzuzichnen.

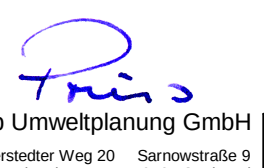		03.07.2026		MB	SZ	RP	0
Änderung		Datum	gez.	bearb.	gepr.	Index	
Zeichnung:		Ausschreibung					
Hauptpumpwerk Schnitte, 3D - Ansichten		Maßstab:		1 : 50			
Baumaßnahme:		Projekts-Nr.:		40-010			
Neubau Hauptpumpwerk Hinter		Zeichnungs-Nr.:		A-201-4			
Auftraggeber:		<div><div></div><div><div><div>ehp Umweltplanung GmbH</div><div>Eggersteiner Weg 20 38421 Pinnberg 18435 Straßburg 15 (49 53 58 00) info@ehp-umweltplanung.de</div><div><div>ehp Umweltplanung</div></div></div></div></div>					