

Ansichten


M 1: 100

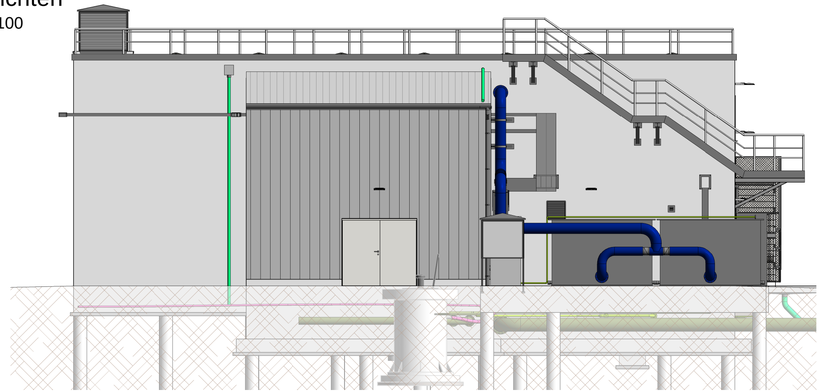


Nordansicht

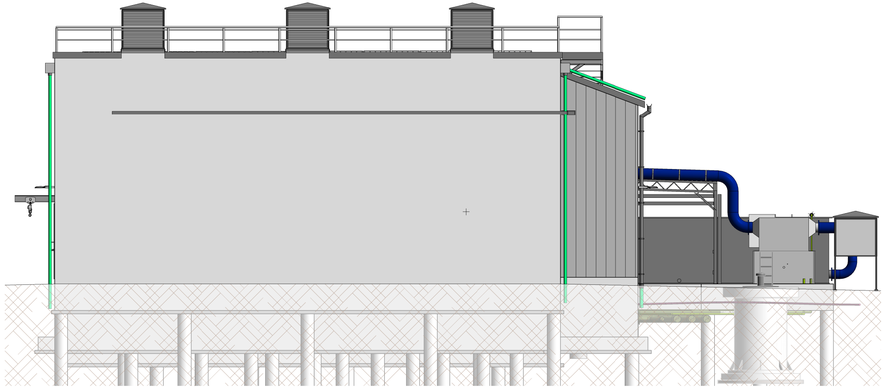

Ostansicht

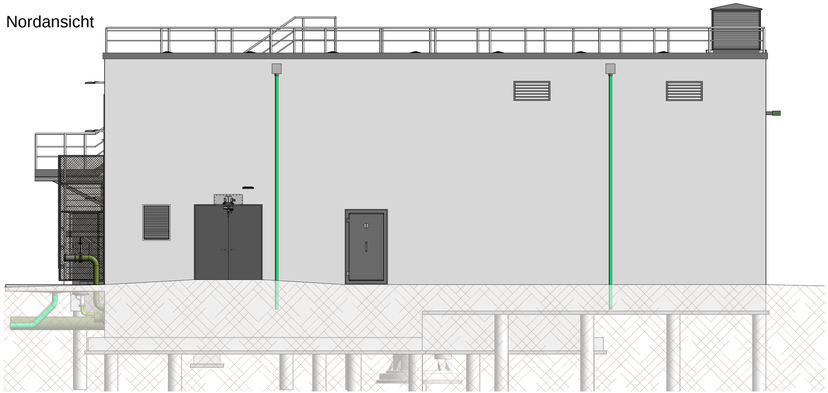

Südansicht

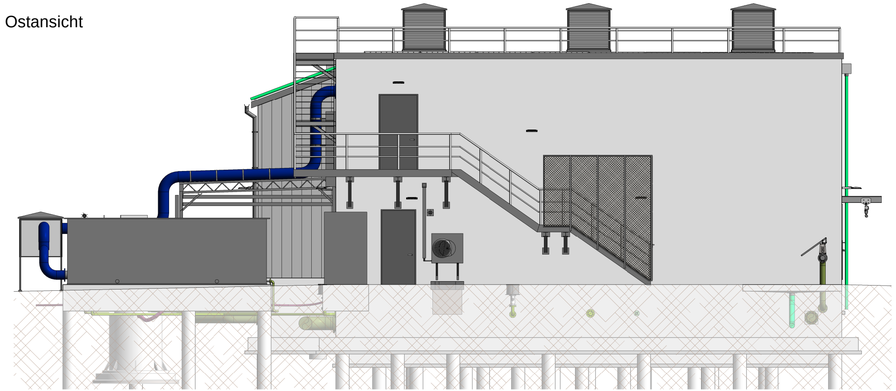

Westansicht

Legende

- Rohabwasser
- Rohabwasser vorh.
- Schmutzwasser, Betriebsabwasser
- Schmutzwasser, Betriebsabwasser vorh.
- Kondensat
- Kondensat vorh.
- Regenwasser, Drainagewasser
- Regenwasser, Drainagewasser vorh.
- Abluft
- Abluft vorh.

Hinweis

Alle Planaussagen, Maß- und Höhenangaben sind eigenverantwortlich vom AN vor Ort aufzumessen.

Unstimmigkeiten sind vom AN der Bauleitung zu melden.

Maßgebend für konstruktive Bauteile sind grundsätzlich die Statik sowie bauphysikalische Nachweise und Auflagen.

Aufgrund der bestehenden Bodenbeschaffenheit des Baugeländes, wird das Gesamtbauwerk auf einer Pfahlgründung errichtet.

Bemerkung

In Ausführungszeichnungen sind nur Flansche zur Maßbestimmung dargestellt. Flanschenpaare zur Montage/Demontage und Fertigung sind vom AN in die Werkszeichnung einzuzeichnen.

Änderung	Datum	gez.	bearb.	gepr.	Index
	03.07.2026	MB	SZ	RP	0

Zeichnung:
Hauptpumpwerk
Ansichten

Ausschreibung

Maßstab: 1 : 100

Baumaßnahme:
Neubau Hauptpumpwerk
Hinte

Projekt-Nr.: 40-010

Zeichnungs-Nr.: A-201-5

Auftraggeber:

OOWV

ehp Umweltplanung GmbH
Eggerstedter Weg 20 Sarnowstraße 9
25421 Pinneberg 18435 Stralsund
Tel. (0 41 01) 50 90 0 mail@ehp-umweltplanung.de

UMWELTPLANUNG