


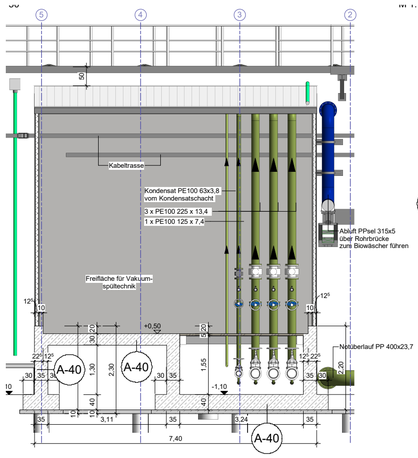


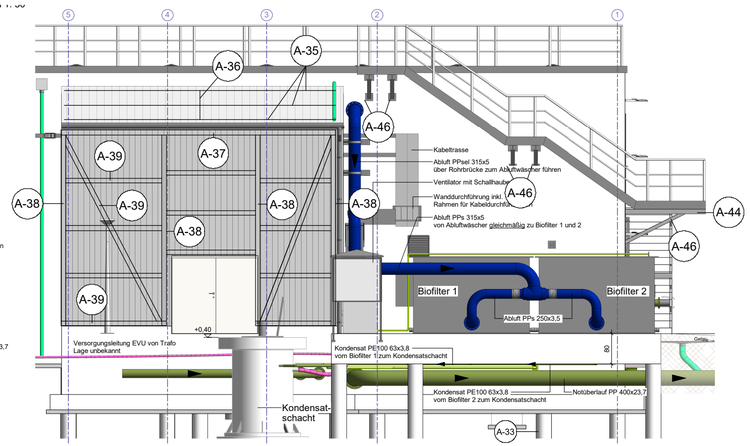


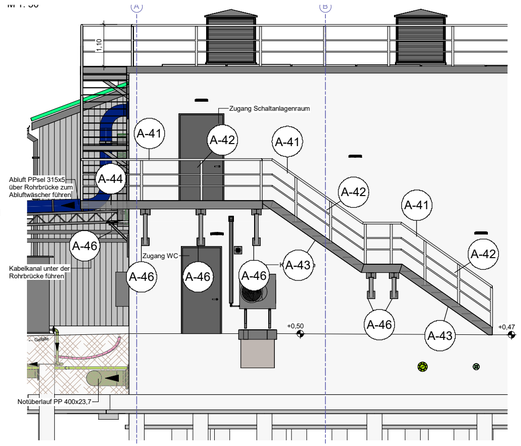

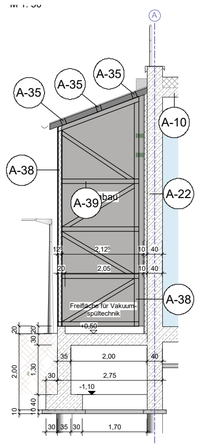


Schnitt H - H

M 1: 50

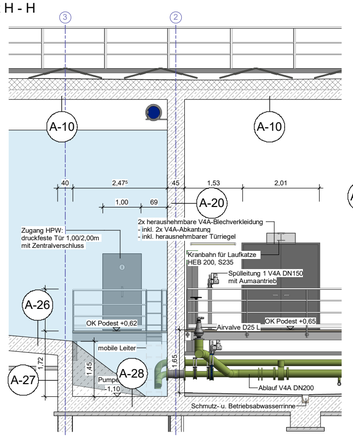


3D - Ansicht

Biofilter

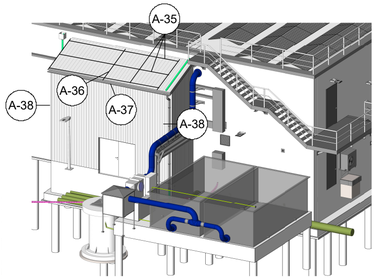


3D - Ansicht

Schaltanlage / WC

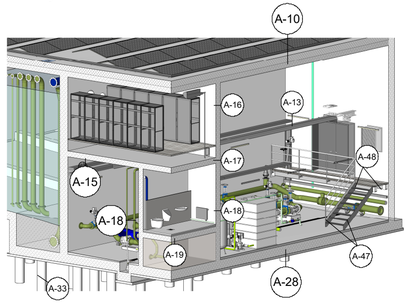


3D - Ansicht

Außenansicht

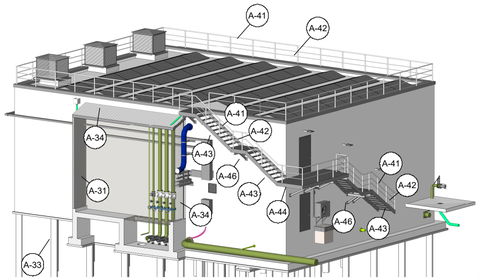

Schnitt J - J

M 1: 50

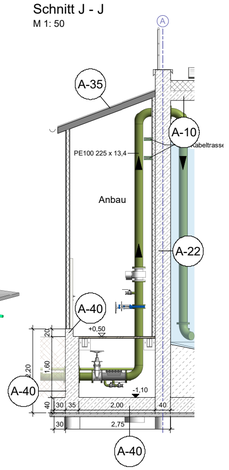

Positionen:

- A-10 Stahlbetondecke
  C 35/45, XC4, XC3, WF d=25cm
- A-11 Unterzug unter der Decke in Achse 4
  C 35/45, XC4, XC3, WF
  b/d=50/75cm (einschl. Decke)
- A-12 wandartiger Träger in Achse 7
  C 30/37, XC4, XC3, WF d=40cm
- A-13 Katzbahnträger
  S 235, JR, HEB 200
- A-14 Aussteifungskonzept
- A-15 Sohle Schaltanlagenraum
  C 20/25, XC1, WO d=25cm
- A-16 Wand zwischen Schaltanlagenraum und Maschinenraum C 20/25, XC1, WO d=30cm
- A-17 Überzug Schaltanlagenraum
  C 20/25, XC1, WO b/h=30/50cm
- A-18 Wände WC
  C 20/25, XC1, WO d=30cm
- A-19 Sohle WC
  C 20/25, XC1, WO d=25cm
- A-20 Innenwand Maschinenraum-Pumpensumpf
  C 30/37, XC4 d=45cm
- A-21 Außenwand Achse 1
  C 30/37, XC4, XA2, XF1, WF d=40cm
- A-22 Außenwand Achse A
  C 30/37, XC4, XA2, XF1, WF d=40cm
- A-23 Außenwand Achse D
  C 30/37, XC4, XA2, XF1, WF d=40cm
- A-24 Außenwand Achse 8
  C 30/37, XC4, XA2, XF1, WF d=40cm
- A-25 Sohle Spülkammer
  C 30/37, XA2, XC4, XF1, WF d=40cm
- A-26 Schräge Sohle Innenraum
  C 30/37, XC4, XA2, XF1, WF d=40cm
- A-27 Sohlenversatzwand in Achse 3
  C 30/37, XC4, XA2, XF1, WF d=40cm
- A-28 Sohle Maschinenraum/Pumpensumpf
  C 30/37, XC4, XA2, XF1, WF d=40cm
- A-29 Sohle WC-Maschinenraum-Pumpensumpf
  C 30/37, XC4, XA2, XF1, WF d=40cm
- A-30 Sohlaufkantungen Spülabschnitte
  C 30/37, XC4, XA2, XF1, WF d= 40cm
- A-31 Grundbalken Achse 4-6
  C 30/37, XC4, XA2, XF1, WF b/d=40/90cm
- A-32 Auftriebssicherheit Gebäude
- A-33 Pfahllasten Pumpwerk
- A-34 Anbau: Holzrahmen an der Beckenaußenwand
  KVH, C 24 b/h=10/12cm
- A-35 Dachpfetten Anbau
  KVH, C 24 b/h=8/16cm, e = 1,20m
- A-36 Binder Anbau
  KVH, C 24 b/h=10/18cm
- A-37 Anbau: Oberer Wandriegel
  KVH, C 24 b/h=12,/14cm
- A-38 Anbau: Wandstützen
  KVH, C 24 b/h=12/12cm
- A-39 sonstige Bauteile Anbau
  Wandriegel KVH, C 24 b/d=8/12cm, liegend eingebaut
  diagonale Giebel KVH, C 24 b/d=12/12cm
  diagonale Traufseite KVH, C 24 b/d=16/8cm
  Schwellen KVH, C 24 b/d=10/24cm
- A-40 Stahlbetonbauteile Einhausung Vakuumtechnik
  Sockel: C 20/25, XC0, WF b/h=25/20cm
  Sohle: C 20/25, XC2, WF d=20cm
  Streifenfundament: C 20/25, XC2, WF b/d=30/60cm
- A-41 Geländerholm Podest und Treppe
  S 235, JR, Rohr 33.7-2.3
- A-42 Geländerpfosten
  S 235, JR, HQ 40-4mm
- A-43 Treppenwangen Außentreppe
  S 235, JR, U 220-Profil
- A-44 Podestrahmen Außenpodest
  S 235, JR, U 220 (siehe Detail D2)
- A-45 Podestmittelträger
  S 235, JR, IPE 220 (siehe Detail D2)
- A-46 Abfangekonsolen
  Kragarm: S 235, JR, HEA 120
  Strebe diagonal: S 235, JR, QR 50*4mm
  (siehe Detail D2)
- A-47 Treppenwangen Treppe im Maschinenraum
  S 235, JR, U 220-Profil
- A-48 Podestträger im Maschinenraum
  S 235, JR, IPE 220-Profil

Projekt: Neubau Pumpwerk Hinte		gezeichnet: A. Sode-Holm
Planinhalt: Positionsplan Schnitte E-E bis J-J		Plannummer: P3
Bauherr: Oldenburgisch-Ostfriesischer Wasserverband Georgstr.4, 26919 Brake	Planung: Schmidt Ingenieurbüro für Baustatik Dorfstrasse 30 25776 St. Annen 04882/605420	Maßstab: 1 : 100
		Plandatum: 06.07.2026
Unterschrift Bauherr:	Unterschrift Planer:	Projektnummer: 202302032