


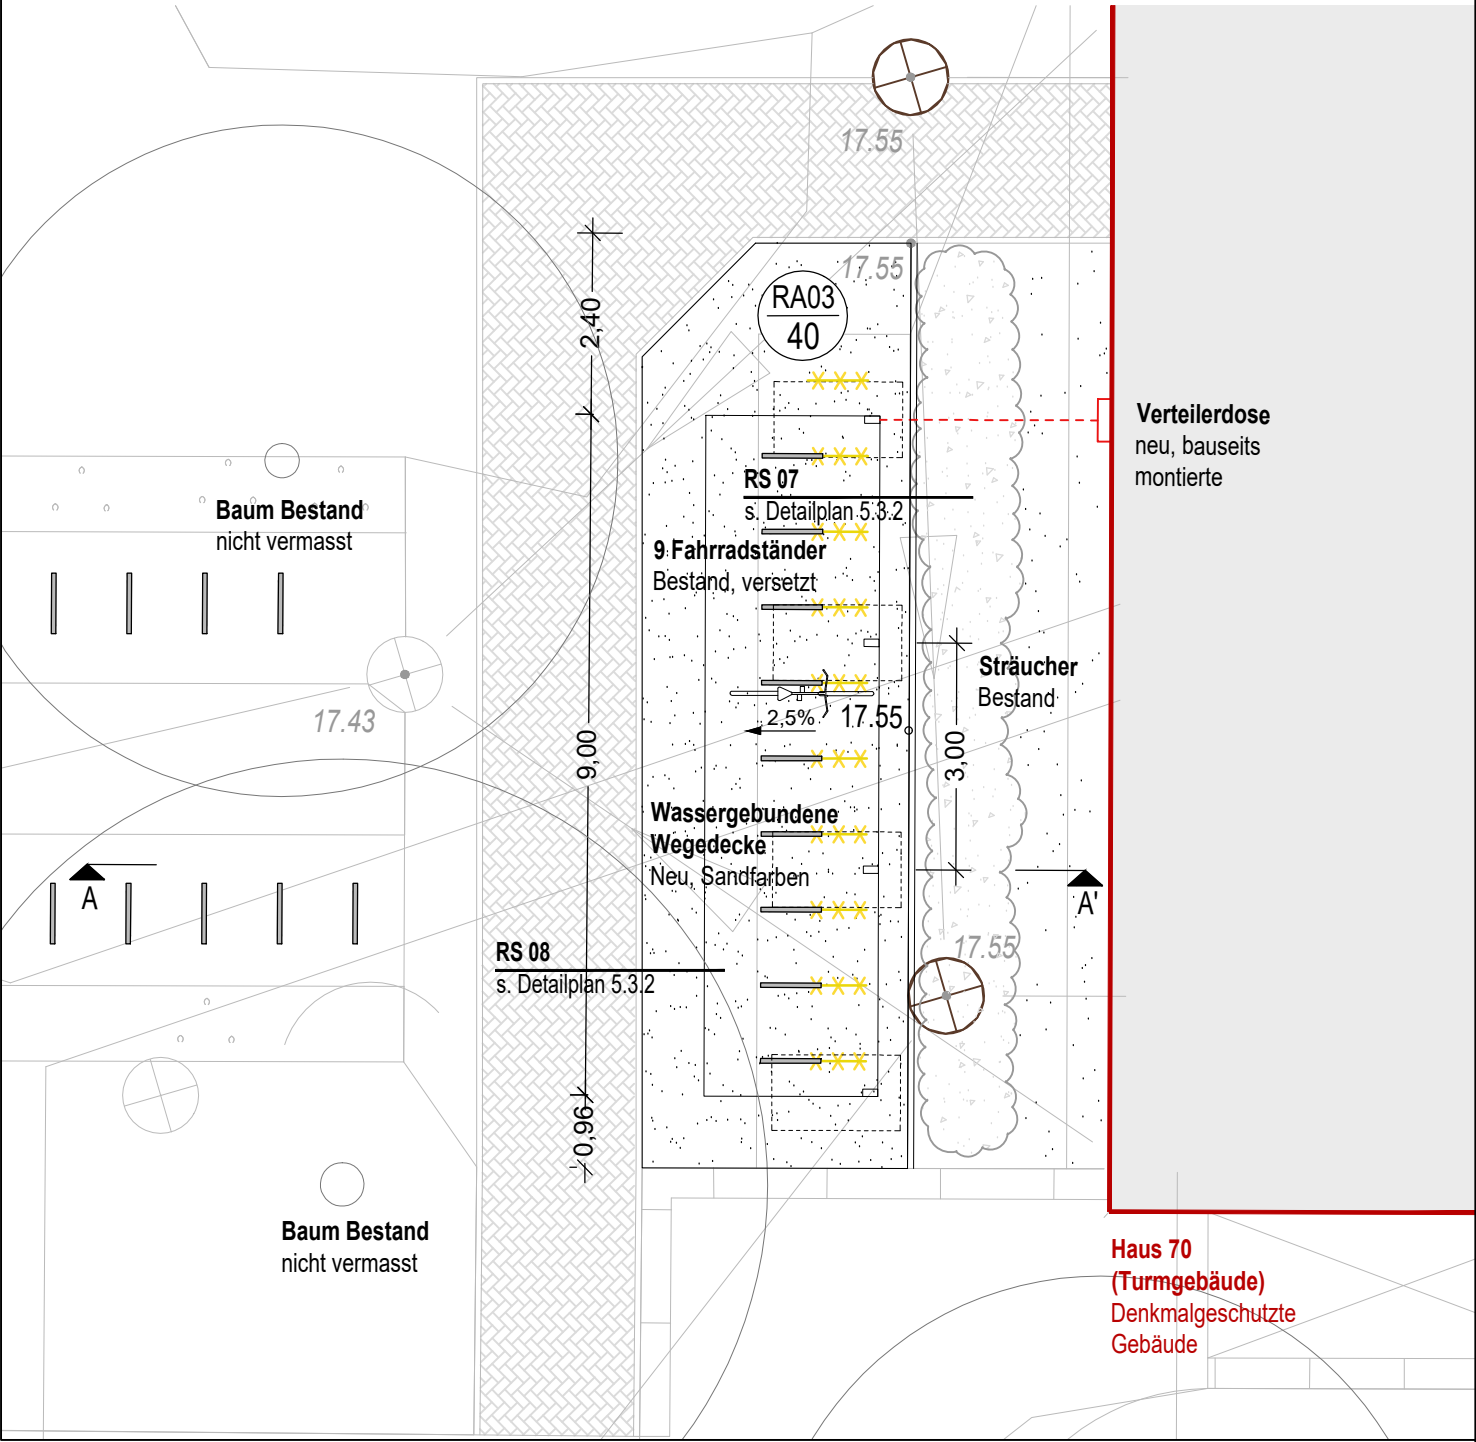


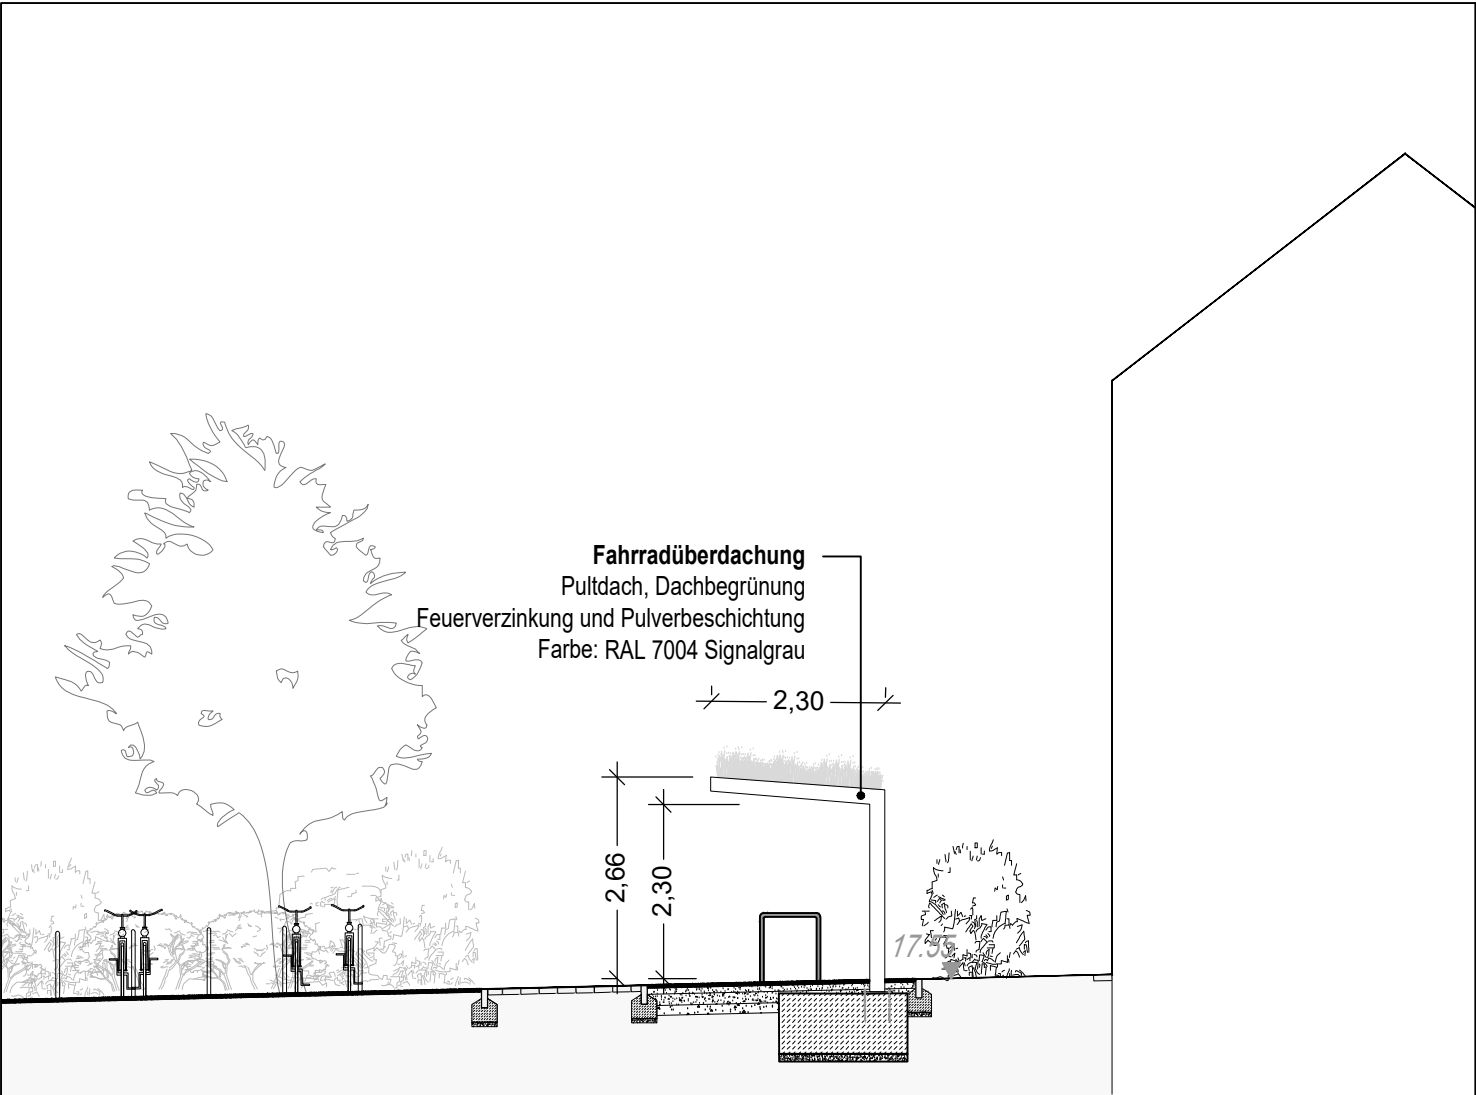


Legende

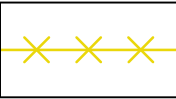


Abbruchmaßnahmen

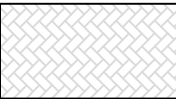


Betonsteinpflaster
Bestand

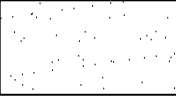

Wassergebundene Wegedecke

 


Rasen

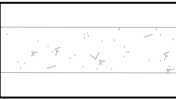

Hecke/Sträucher Bestand




Strom Planung Leerrohr

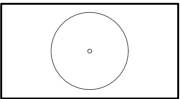


Baum Bestand



Fahrradbügel

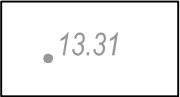

Höhen Bestand

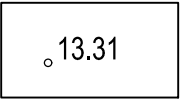

Höhen Planung

Anmerkung zur Ausführung:

Die Bestandsbäume auf dem Lageplan sind in der Vermessung nicht berücksichtigt. Die genauen Standorte müssen vor Ort überprüft werden. Die Arbeiten im Wurzelbereich sind in Abstimmung mit und unter Aufsicht der Bauleitung gem. DIN 18920 fachgerecht durchzuführen.

Anlage zur Ausschreibung

Zu beachten:


Alle Höhen- und Maßangaben sind vom Auftragnehmer eigenverantwortlich vor Beginn der Ausführung zu prüfen. Unstimmigkeiten oder Abweichungen sowie Bedenken sind vor Beginn der Ausführung unverzüglich der Bauleitung mitzuteilen. Der Auftragnehmer hat sich über die genaue Lage aller Ver- und Entsorgungsleitungen zu informieren.

Index	Änderung	Datum Änderung

Campus_Mobil_(LueCaMo) Lübeck

Lageplan F

Auftraggeber: Universitätsverwaltung Referat Nachhaltigkeit
Ratzeburger Allee 160 | 23562 Lübeck

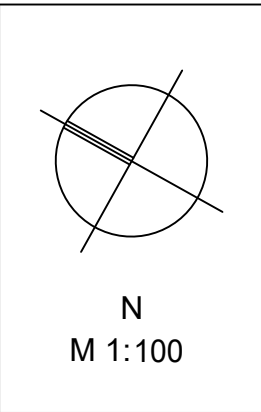

Projekt-Nr.: 1921 Blatt-Gr.: 400 x 350	Plan-Nr. 5.1.6	Index
Ausführungsplanung VORABZUG		
	Datum	Name
bearbeitet	Juli 2026	j,p,cm
gezeichnet	April 2026	cm
geprüft	Juli 2026	tt
Lübeck, den 31.07.2026		

TGP
Trüper Gondesen Partner mbB Landschaftsarchitekten BDLA
An der Untertrave 17 23552 Lübeck Fon 0451. 79882-0 Fax 0451. 79882-22 info@tgp-la.de

Plangrundlage	Verfasser	Plannummer	Datum	Index
Vermessung Grundplan	Gebäudemanagement SH AöR		Januar 2017	