





BE-Fläche 1

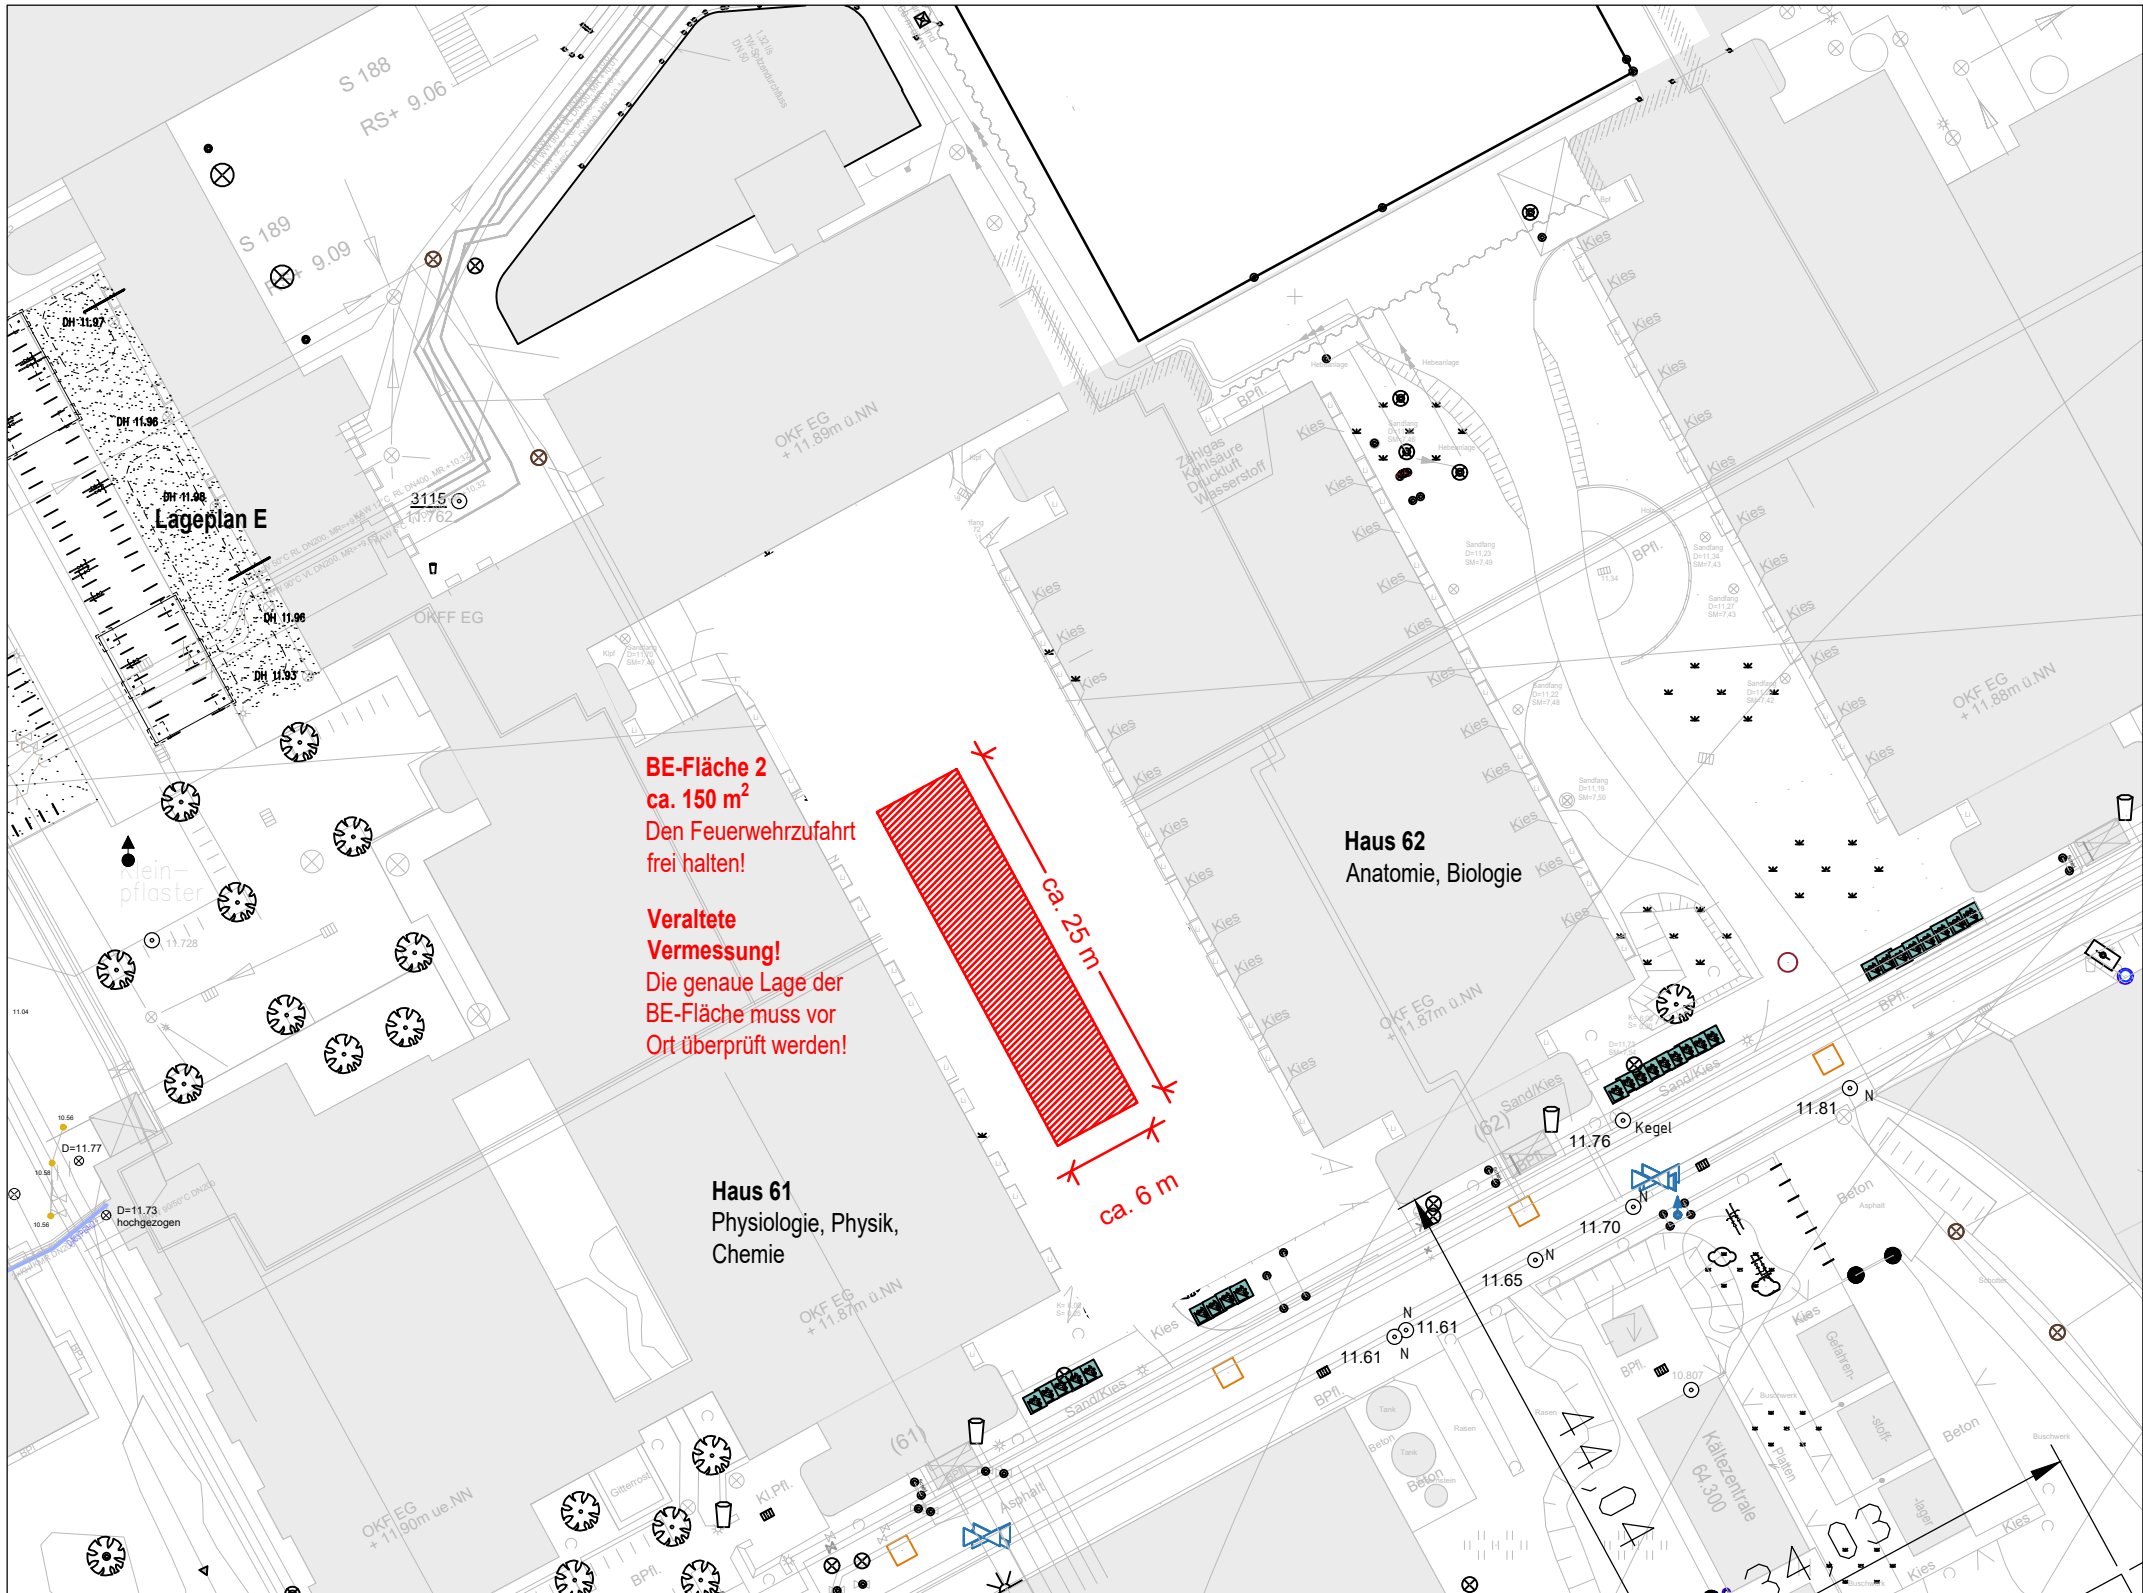

BE-Fläche 2

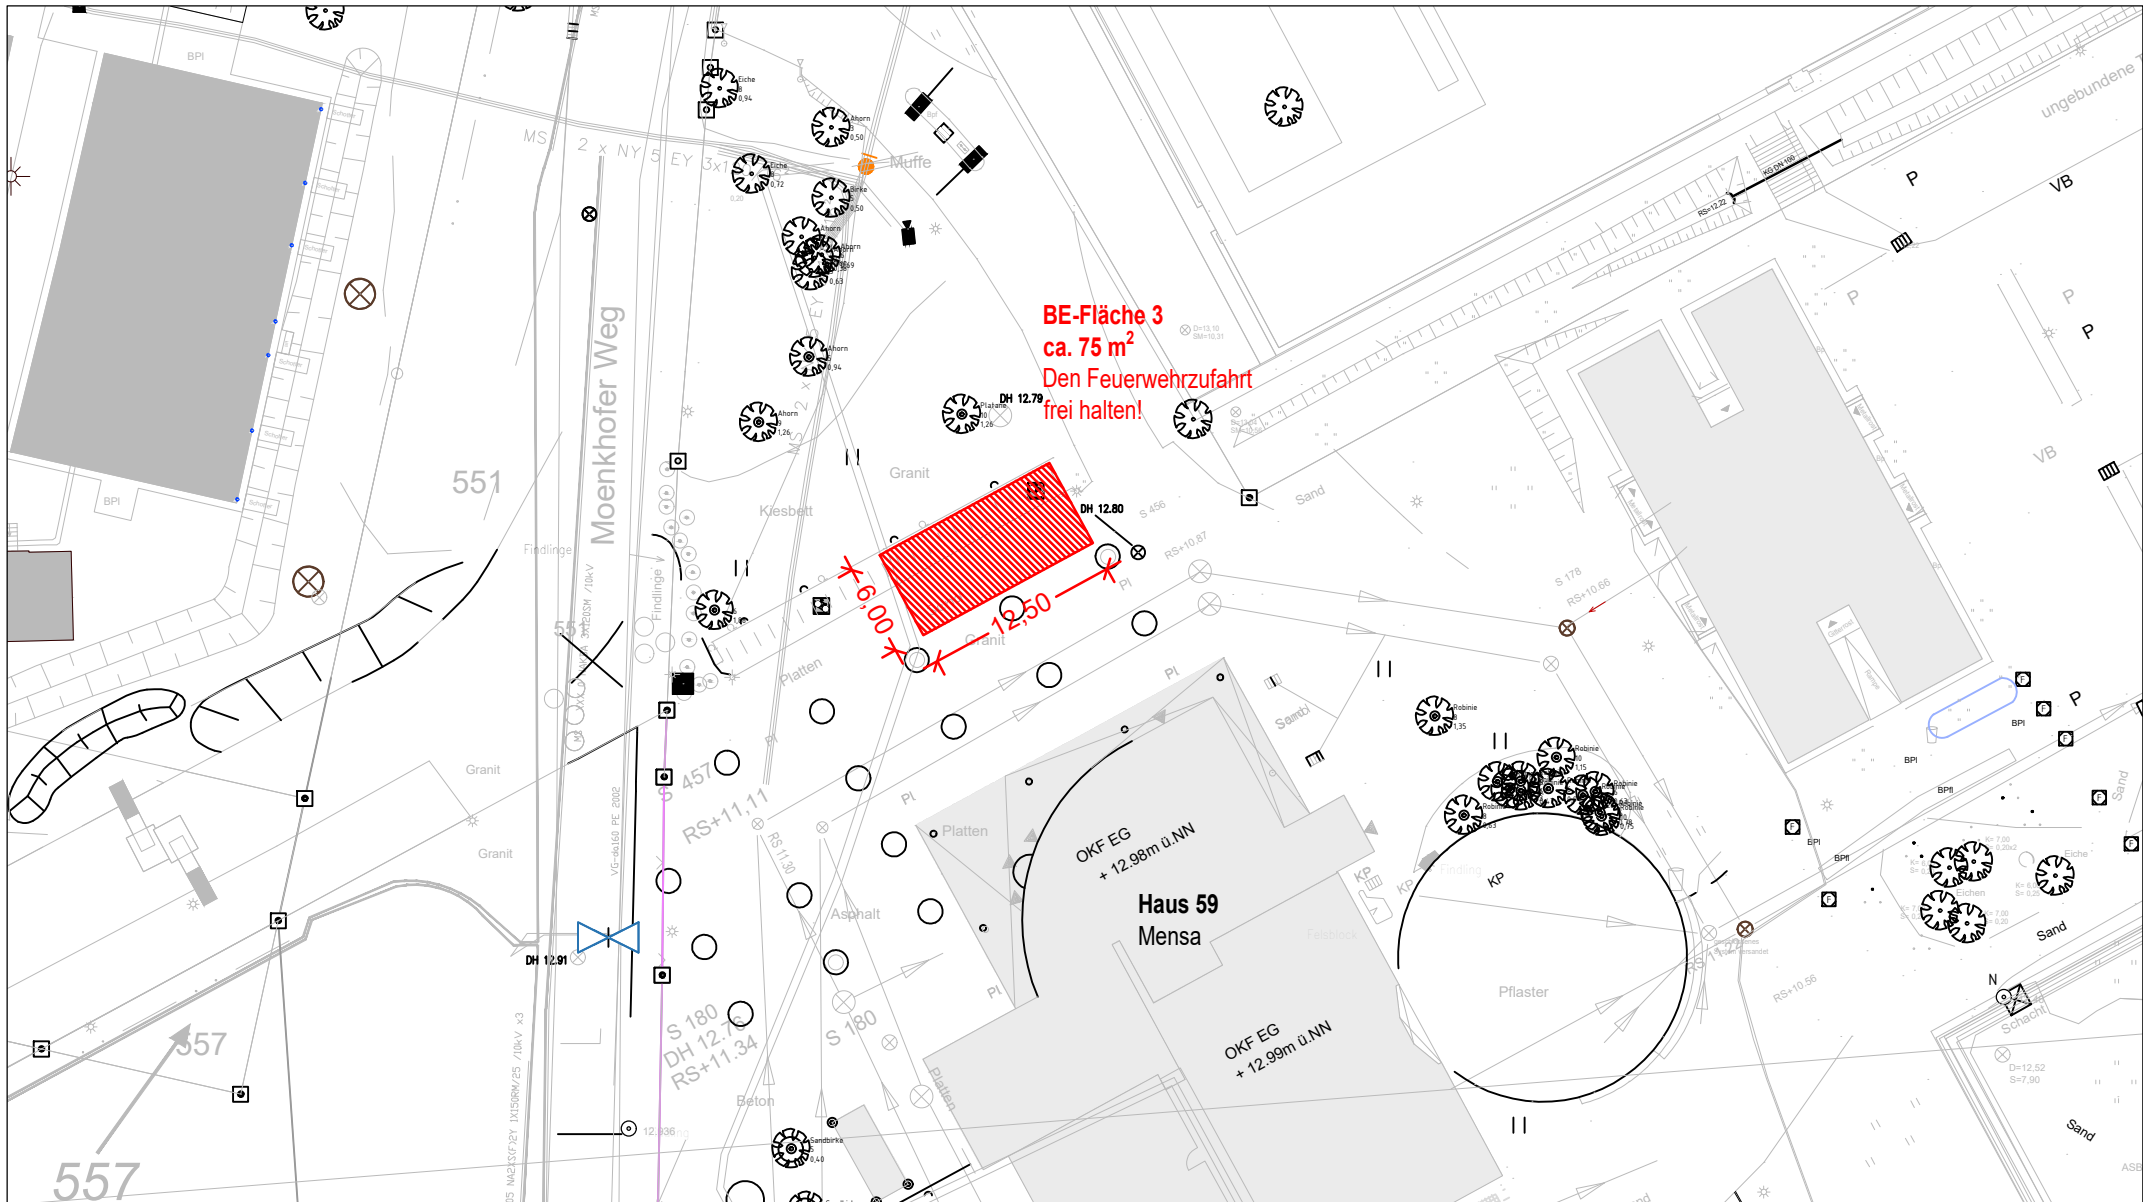

BE-Fläche 3


Anlage zur Ausschreibung
Zu beachten:
Alle Höhen- und Maßangaben sind vom Auftragnehmer eigenverantwortlich vor Beginn der Ausführung zu prüfen. Unstimmigkeiten oder Abweichungen sowie Bedenken sind vor Beginn der Ausführung unverzüglich der Bauleitung mitzuteilen. Der Auftragnehmer hat sich über die genaue Lage aller Ver- und Entsorgungsleitungen zu informieren.

Index	Änderung	Datum Änderung

Campus_Mobil_(LueCaMo) Lübeck

Baustelleneinrichtungen


Auftraggeber: Universitätsverwaltung Referat Nachhaltigkeit
Ratzeburger Allee 160 | 23562 Lübeck

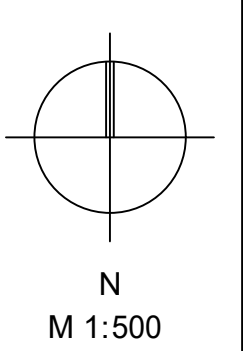

Projekt-Nr.: 1921
Blatt-Gr.: 800 x 420

Plan-Nr.: 5.1.9
Index

Ausführungsplanung	VORABZUG	
bearbeitet	Datum	Name
gezeichnet	Juli 2026	jp
geprüft	Juli 2026	tt
Lübeck, den 31.07.2026		

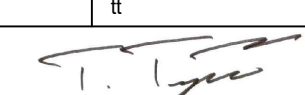

TGP
Trüper Gondens Partner mbB
Landschaftsarchitekten BDLA
An der Untertrave 17
23552 Lübeck
Fon 0451. 79882-0
Fax 0451. 79882-22
info@tgp-la.de

Plangrundlage	Verfasser	Plannummer	Datum	Index
Vermessung Grundplan	Gebäudemanagement SH AöR		Januar 2017	