
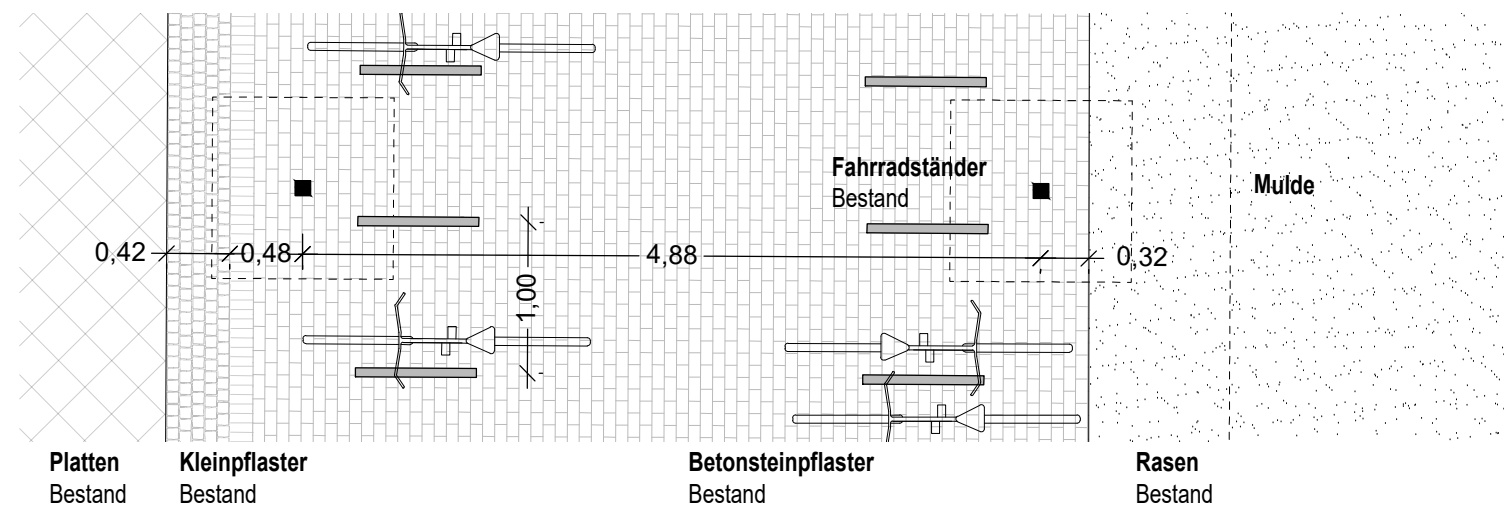


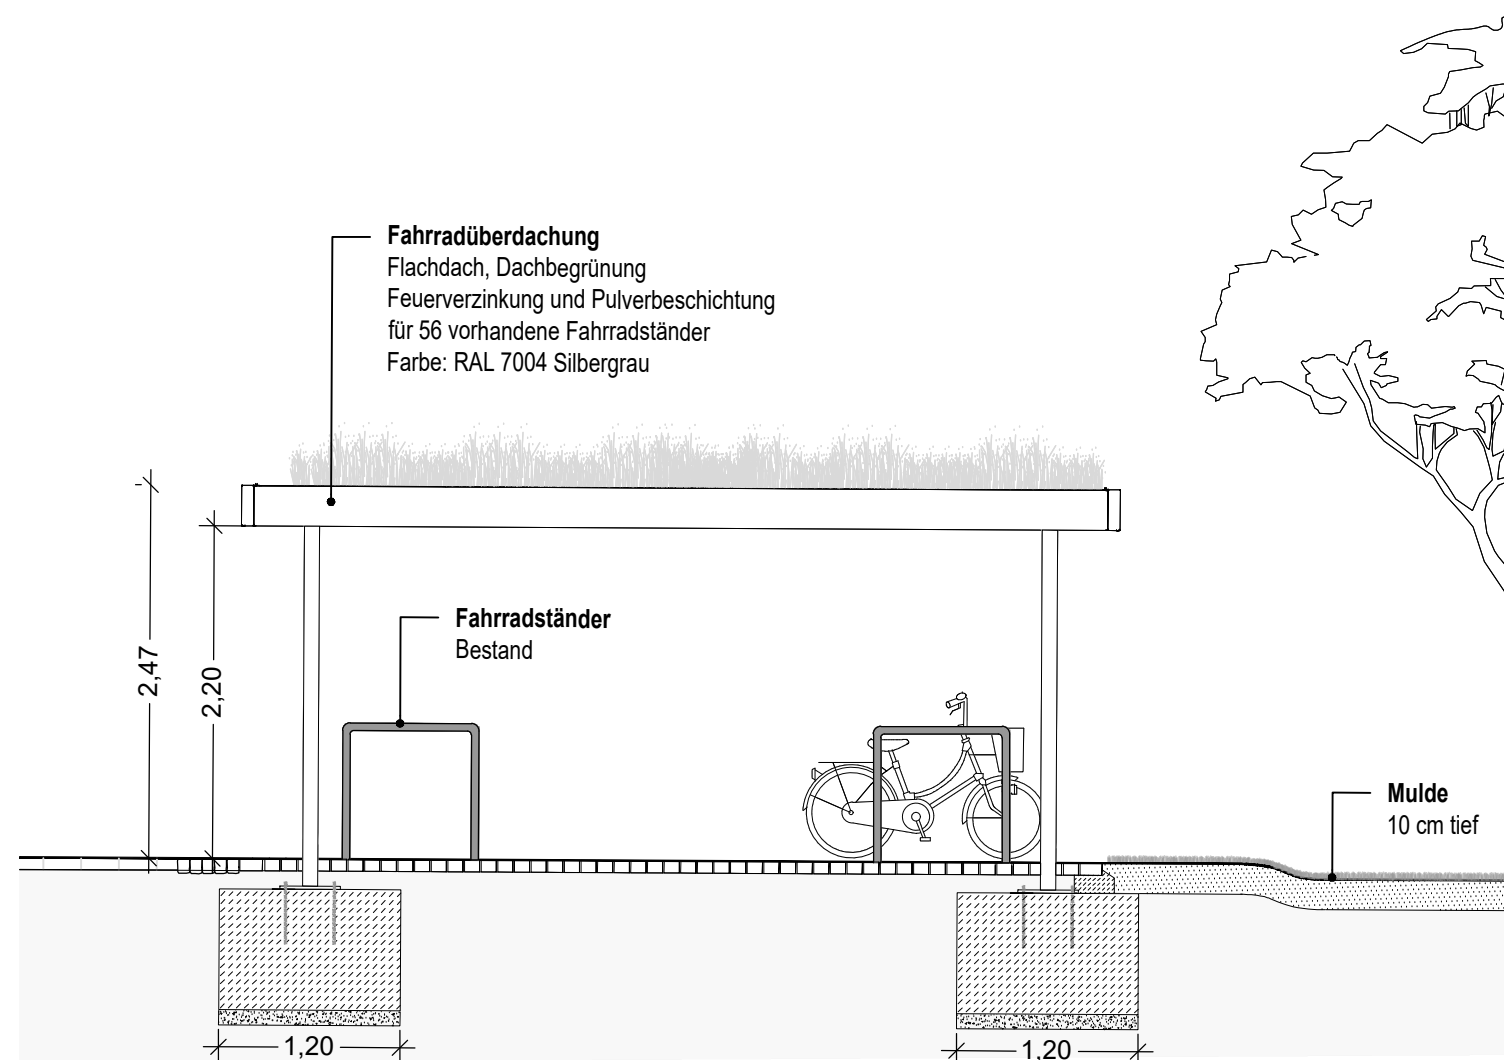

Index	Änderung	Datum Änderung


Campus_Mobil_(LueCaMo) Lübeck

Detail E

Auftraggeber: Universitätsverwaltung Referat Nachhaltigkeit

Ratzeburger Allee 160 | 23562 Lübeck

M 1:50

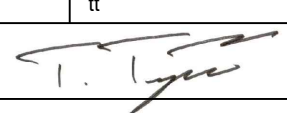Projekt-Nr.: 1921 Blatt-Gr.: 420 x 297	Plan-Nr. 5.2.2	Index
Ausführungsplanung VORABZUG		
	Datum	Name
bearbeitet	Juli 2026	jp,cm
gezeichnet	April 2026	cm
geprüft	Juli 2026	tt
Lübeck, den 31.07.2026 		

TGP

Trüper Gondesen Partner mbB
Landschaftsarchitekten BDLA

An der Untertrave 17
23552 Lübeck
Fon 0451. 79882-0
Fax 0451. 79882-22
info@tgp-la.de

Plangrundlage	Verfasser	Plannummer	Datum	Index
Vermessung Grundplan	Gebäudemanagement SH AöR		Januar 2017	