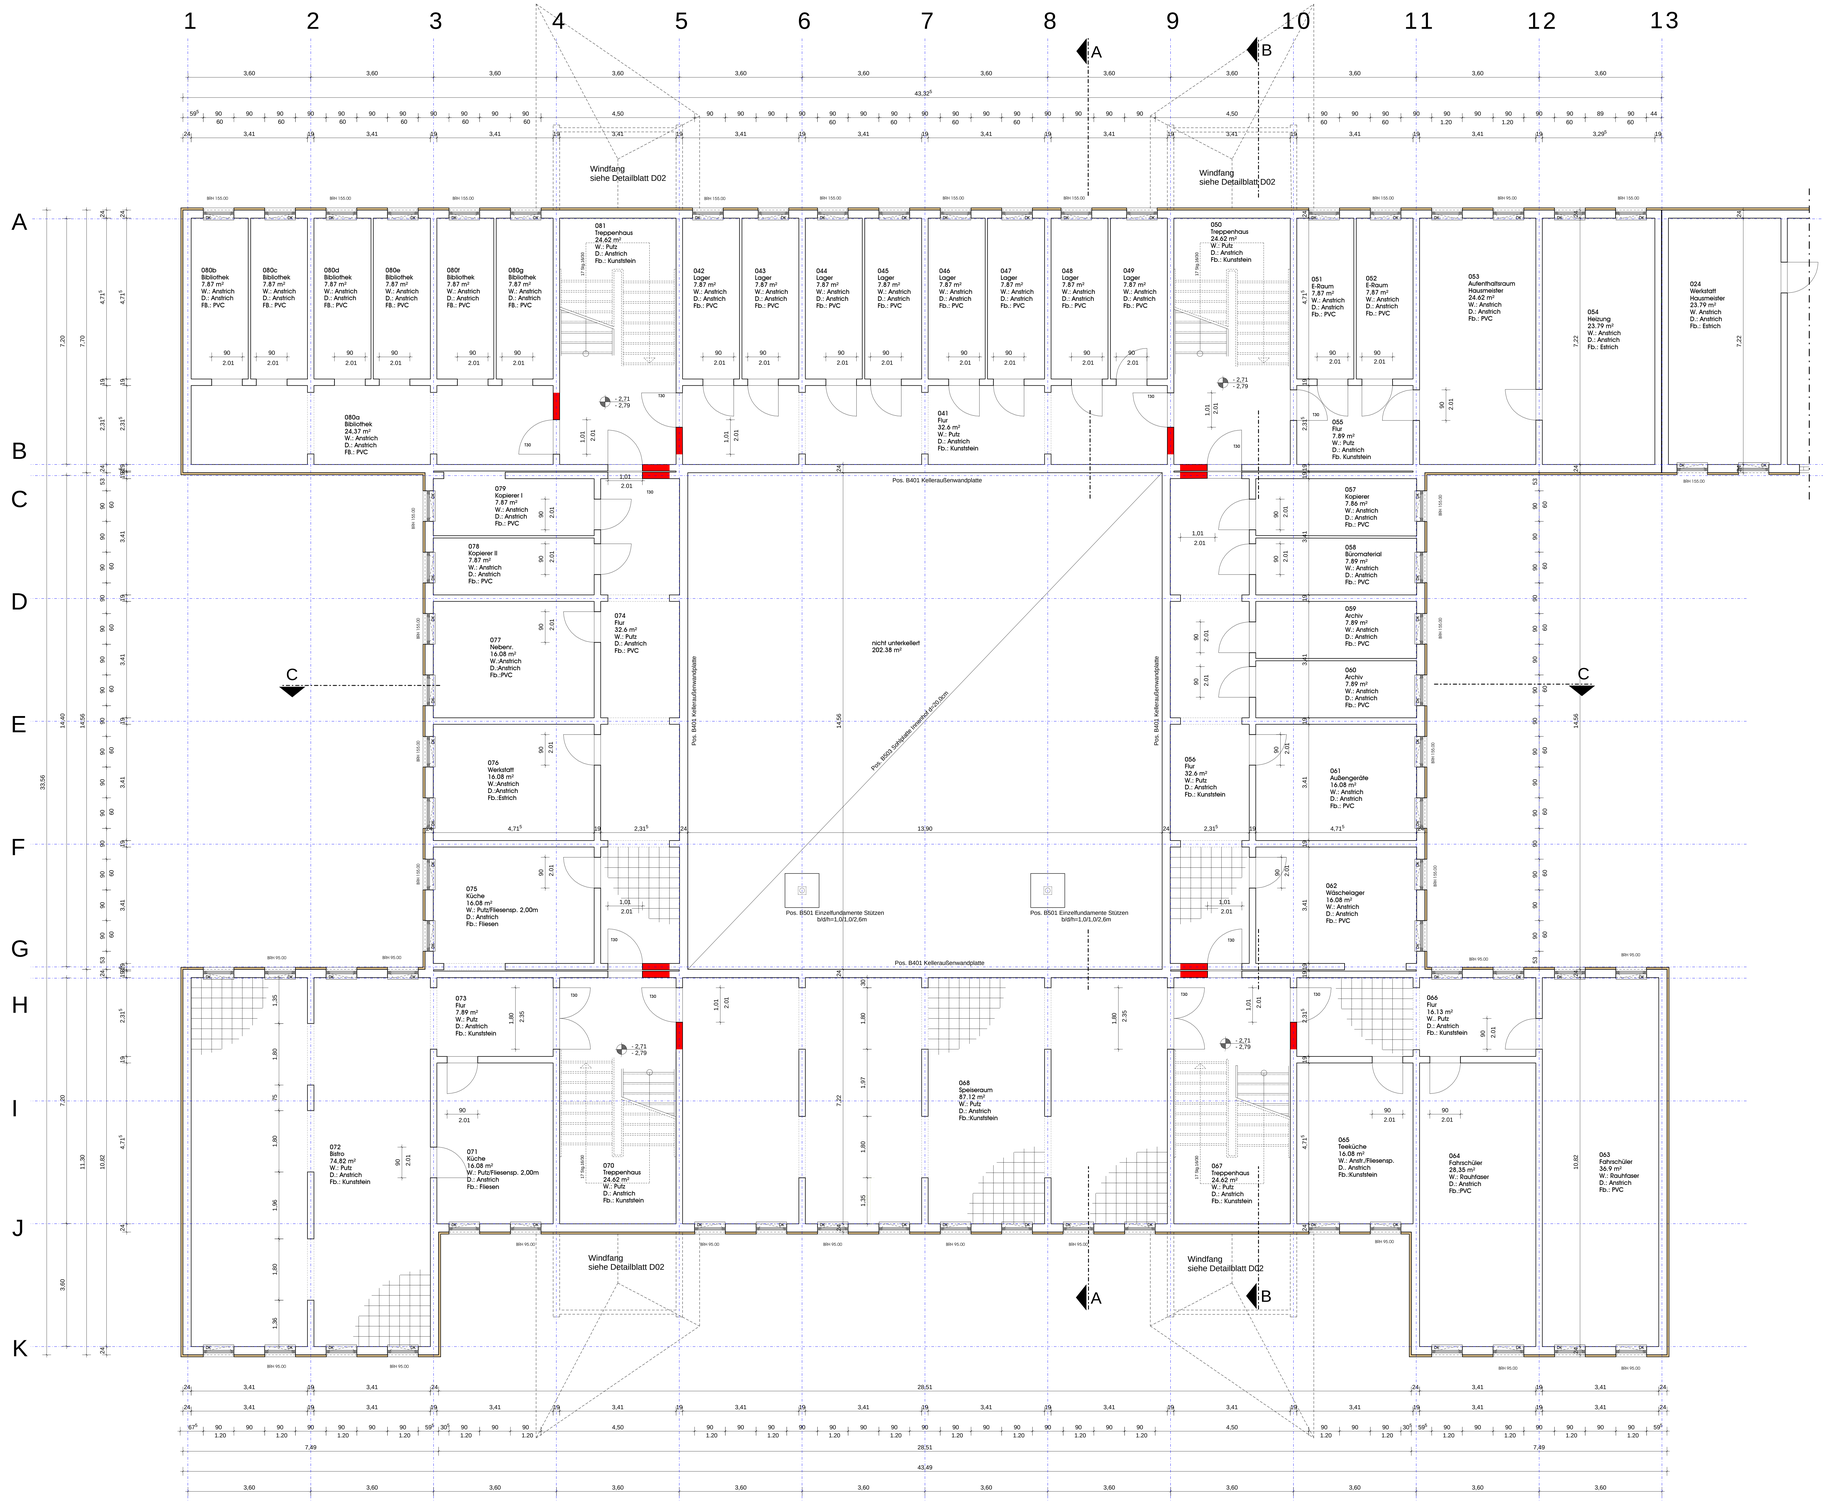


HIERZU GEHÖREN:

Bl. D01 - Details Eingangshalle
Bl. D02 - Details Windfang
Bl. D03 - Übergänge im Atrium
Bl. D04 - Personenaufzug
Bl. D05 - Details Dach
Bl. D06 - Trennwände Achse 3-1/1-3
Bl. D07 - Zugang zum KG (Rampe)
Bl. D08 - Fluchttreppe im EG

LEGENDE

MASZE SIND AM BAU ZU NEHMEN UND ZU PRÜFEN!
UNSTIMMIGKEITEN SIND VOR DER AUSFÜHRUNG MIT DER BAULEITUNG ZU KLÄREN.
BEI DER HERSTELLUNG DER ROHBAUPLÄNE UND DER BAUAUSFÜHRUNG SIND FOLGENDE UNTERLAGEN ZU BEACHTEN:

STATIK MIT POSITIONSPLÄNEN
DURCHBRUCHPLÄNE U. FACHPLANUNG SANIKZG/ELT.
AUSFÜHRUNGSPLÄNE UND DETAILS
BETRIEBSTECHNISCHE EINRICHTUNGEN

FIRMENDETAILZEICHNUNGEN FÜR BETRIEBSTECHNISCHE EINRICHTUNGEN UND DERGLEICHEN
SIND NUR GÜLTIG, WENN SIE DEN SICHTVERMERK DES ARCHITEKTEN TRAGEN !

SYMBOLE

BRH	Brüstungshöhe		Beton
SM	Sichtmauerwerk		Stahlbeton
SB	Sichtbeton		Neues Mauerwerk
LH	Lichte Höhe		Verblendmauerwerk
UZ	Unterzug		Porenbeton (Dünnbett)
ÜZ	Überzug		GK-Trennwand
WD	Winddurchbruch		Außenwanddämmsystem
DD	Deckendurchbruch		Vorhandenes Mauerwerk
WS	Wandschlitz		Abbruch
ÜL	Überlicht		
DK	Dreh-Kippbeschlag		
K	Kippbeschlag		
D	Drehbeschlag		
SK	Schiebe-Kippbeschlag		
BE	Bodeneinlauf		
RD	Rauchschutztür		
Wa	Wandbeschichtung		
De	Deckenbeschichtung		
FB	Fußbodenbelag		

Mauerwerks- und Materialgüten sind den Positionsplänen zu entnehmen!
Soweit nicht anders vermerkt, sind alle Maße auf OFF bezogen !

x	10.09.01	Fertigung	TürPrüfung (B1-0)2; (B0-0)6;(A1-0)0;(A1-0)1;274-001; neue Tür 074; Wand 069-068	Bayher
INDEX	DATUM	GEZEICHNET	ÄNDERUNGSGEGENSTAND	VERANLASSER

ÄNDERUNGEN

ArGe Architektur + Bauplanung
Putlitzer Straße 28 _ 19370 Parchim _ Tel. 03871-226163 _ FAX. 03871-267102
Gänsekamp 5 _ 19370 Parchim _ Tél. 03871-62330 _ FAX. 03871-441016


PLANFREIGABE	ENTWURFSVERFASSER	FACHPLANER
LANDKREIS PARCHIM, BAUAMT	AUFGESTELLT KRÖPELIN & SPIEGEL ARCHITEKTEN PUTLITZER STR. 28, 19370 PARCHIM TEL. 03871-226163, FAX 267102	AUFGESTELLT
DATUM	DATUM	DATUM

BLATTGRÖSSE	GEBÄUDETEIL	BEARBEITETDATUM	GEZEICHNETDATUM	BEARBEITETDATUM	GEZEICHNETDATUM
132 * 89 cm	Bauteil B	24.7.2000			

OBJEKTBEZEICHNUNG
SANIERUNG UND UMBAU DES FRIEDRICH-FRANZ-GYMNASIUMS IN PARCHIM
ZIEGENDORFER CHAUSSEE 71-74, 19370 PARCHIM

NORDPFEIL

ORIENTIERUNGSDARSTELLUNG/GEBÄUDE

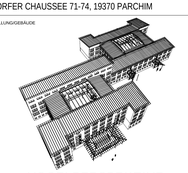

VOGELPERSPEKTIVE

MAßSTAB	ZEICHNUNGS-NR	CODIERUNG-CAD	ZEICHNUNGS-NR
1 : 50	GRUNDRISS KELLERGESCHOSS - BAUTEIL B -	P00110/101	P 12
AFU		10.09.2001	