
POSITIONSPLAN Dachgeschoss

M1:100

Die Pfettenpositionen 116-122 können sowohl als Holz-, Stahl- oder Stahlbetonkonstruktion ausgeführt werden.
Entsprechende Alternativpositionen sind in der Statik nachgewiesen und beschrieben.

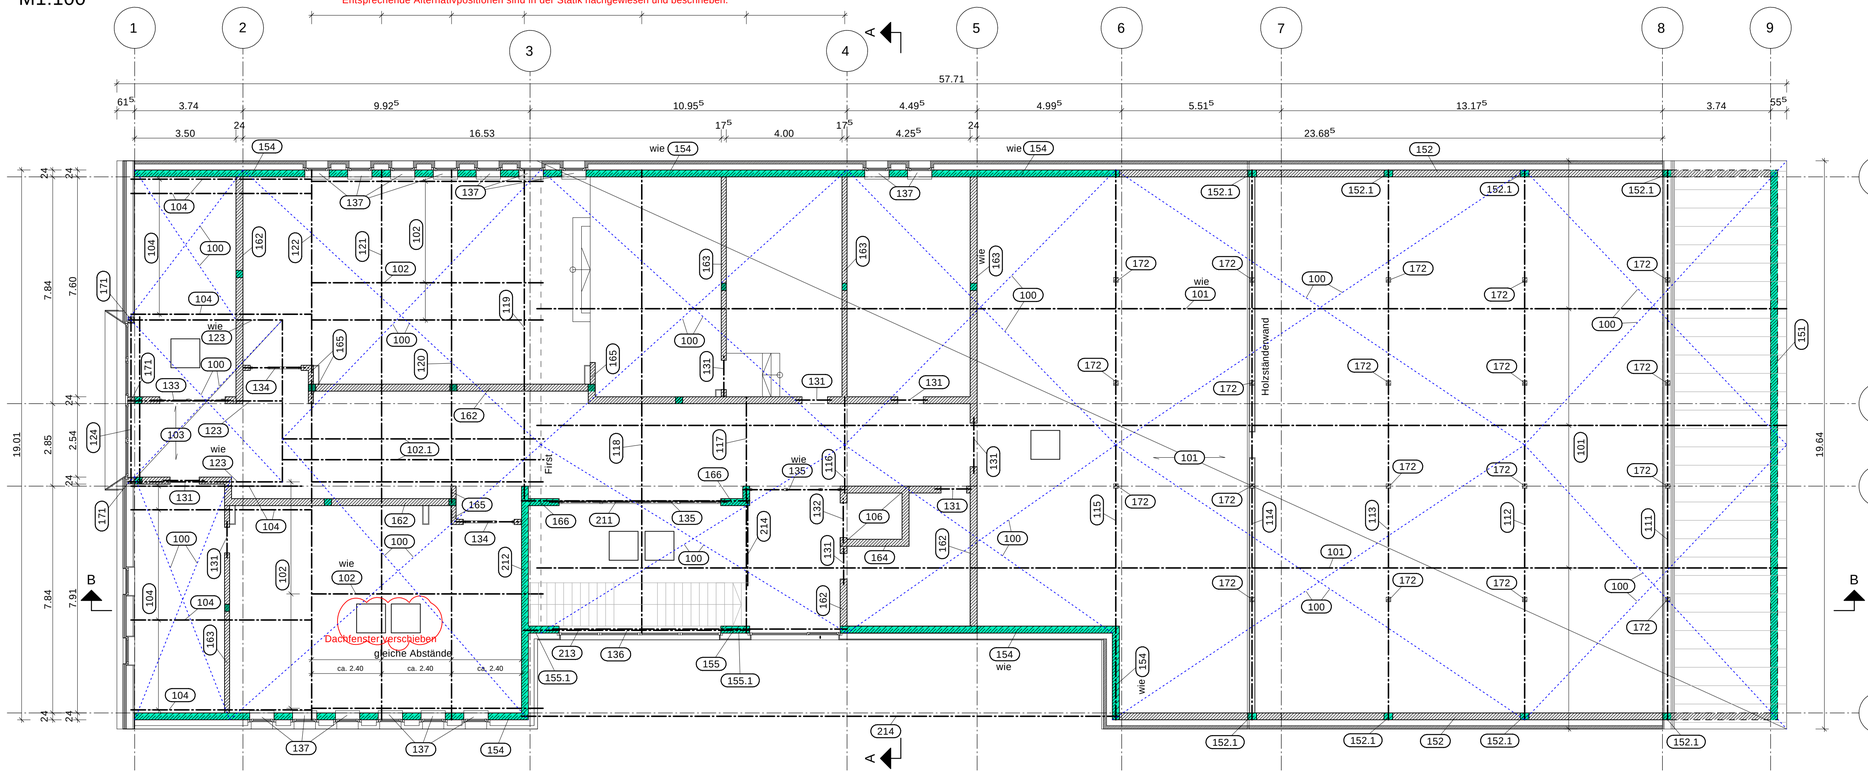

100	Dachschalung + Windrispenbänder
101	Sparren 8/28cm, a<=90cm, C24
102	Sparren 8/28cm, a<=90cm, C24
102.1	Sparren 8/28cm, a<=90cm, C24
103	Gaubensparren 8/20cm, a<90cm, C24
104	Holzsparren biegesteif 10/28cm, a<=90cm, C24
106	Stb.-Aufzugsdecke, d=20cm, C25/30
111	Holzpfette 16/28cm, BSH GL30c
112	Holzpfette 16/28cm, BSH GL30c
113	Holzpfette 16/28cm, BSH GL30c
114	Holzpfette 16/28cm, BSH GL30c
115	Holzpfette 16/28cm, BSH GL30c
116	Stb.-Pfette, 24/40cm, C25/30
117	Stb.-Unterzug 24/40cm, C25/30 (alternativ in Holz möglich)
118	Stb.-Unterzug 24/40cm, C25/30 (alternativ in Holz möglich)
119	Stb.-Unterzug 24/40cm, C25/30 (alternativ in Holz möglich)
120	Holzpfette 20/40cm, BSH GL30c
121	Holzpfette 20/40cm, BSH GL30c
122	Holzpfette 20/40cm, BSH GL30c
123	Holzpfette 16/20cm, C24
124	Holzrähm 20/20cm, C24
131	Flachsturz 3DF mit Übermauerung
132	Stb.-Sturz 17,5-24/50cm C25/30
133	Stb.-Türsturz 24/45cm, C25/30
134	Stb.-Türsturz 17,5/45cm, C25/30
135	Stb.-Unterzug 24/75cm, C25/30
136	Stb.-Unterzug 24/75cm, C25/30
137	Stb.-Sturz über Fenstern, 24/50cm, C25/30
151	Stb.-Drempel, d=24cm, C25/30
152	Stb.-Ringbalken, 24/25cm, C25/30 auf Außenwand KS20/Dbm 2.0, d=24cm
152.1	Stb.-Aussteifungsstütze. 30/24cm, C25/30
154	Stb.-Wand d=24cm, C25/30
155	Stb.-Wandpfeiler 110/24cm, C25/30
155.1	Stb.-Ringbalken am Wandkopf Außenwand, 24/75cm, C25/30
162	MWk-Innenwand, KS20/Dbm 2.0 mit Ringbalken und z.T. Stb.-Stütze (24/25cm)
163	MWk-Innenwand, KS20/Dbm 2.0 mit Ringbalken und z.T. Stb.-Stütze (17,5/25cm)
164	Aufzugswände KS20/Dbm 2.0, d=24cm + Stb.-Balken
165	Mauerwerks-Wandvorlage d=17,5cm, KS20/Dbm 2.0 mit Ringbalken
166	Stb.-Wandpfeiler, d=24cm, C25/30
171	Holzstütze 16/20cm, C24
172	Holzstütze 16/20cm, C24
211	Stb.-Brüstung als Überzug 24/100+26, C25/30
212	Stb.-Überzug als wandartiger Träger, raumhoch, C25/30
213	Stb.-Brüstung als Überzug 24/100+26, C25/30
214	Stb.-Brüstung 24/100+26cm, C25/30

LEGENDE:

- Stahlbeton, C25/30
- Mauerwerkswände KS20/Dbm
- Windrispenbänder

Planungsgrundlage: Architekten-dwg vom 20.06.2025

Dieser Plan ist nur in Verbindung mit dem Architektenplan und in Farbe gültig!

Ingenieurgesellschaft Dr. Apitz mbH
TRAGWERKSPLANUNG ALTBAUSANIERUNG HOLZSCHUTZGUTACHTEN
PLATZ DER FREIHEIT 2-3 19053 SCHWERIN TELEFON 0385/76042-0

Bauvorhaben: **Schulzentrum Stralendorf Erweiterungsbau II**

Bauherr: Amt Stralendorf, Dorfstraße 30, 19073 Stralendorf

Planinhalt: Positionsplan **Dachgeschoss**

ZEICHNER:	DATUM:	BLATTGRÖSSE:	PROJEKTNUMMER:
U. Mündel	20.06.2025	89 x 29,7 cm	076-T-21
BEARBEITER:	MAßSTAB:	PHASE:	ZEICHNUNG-NR.:
A. Droege	1:100	LPH 4	P1

ISBCAD