
POSITIONSPLAN 2. Obergeschoss

M1:100

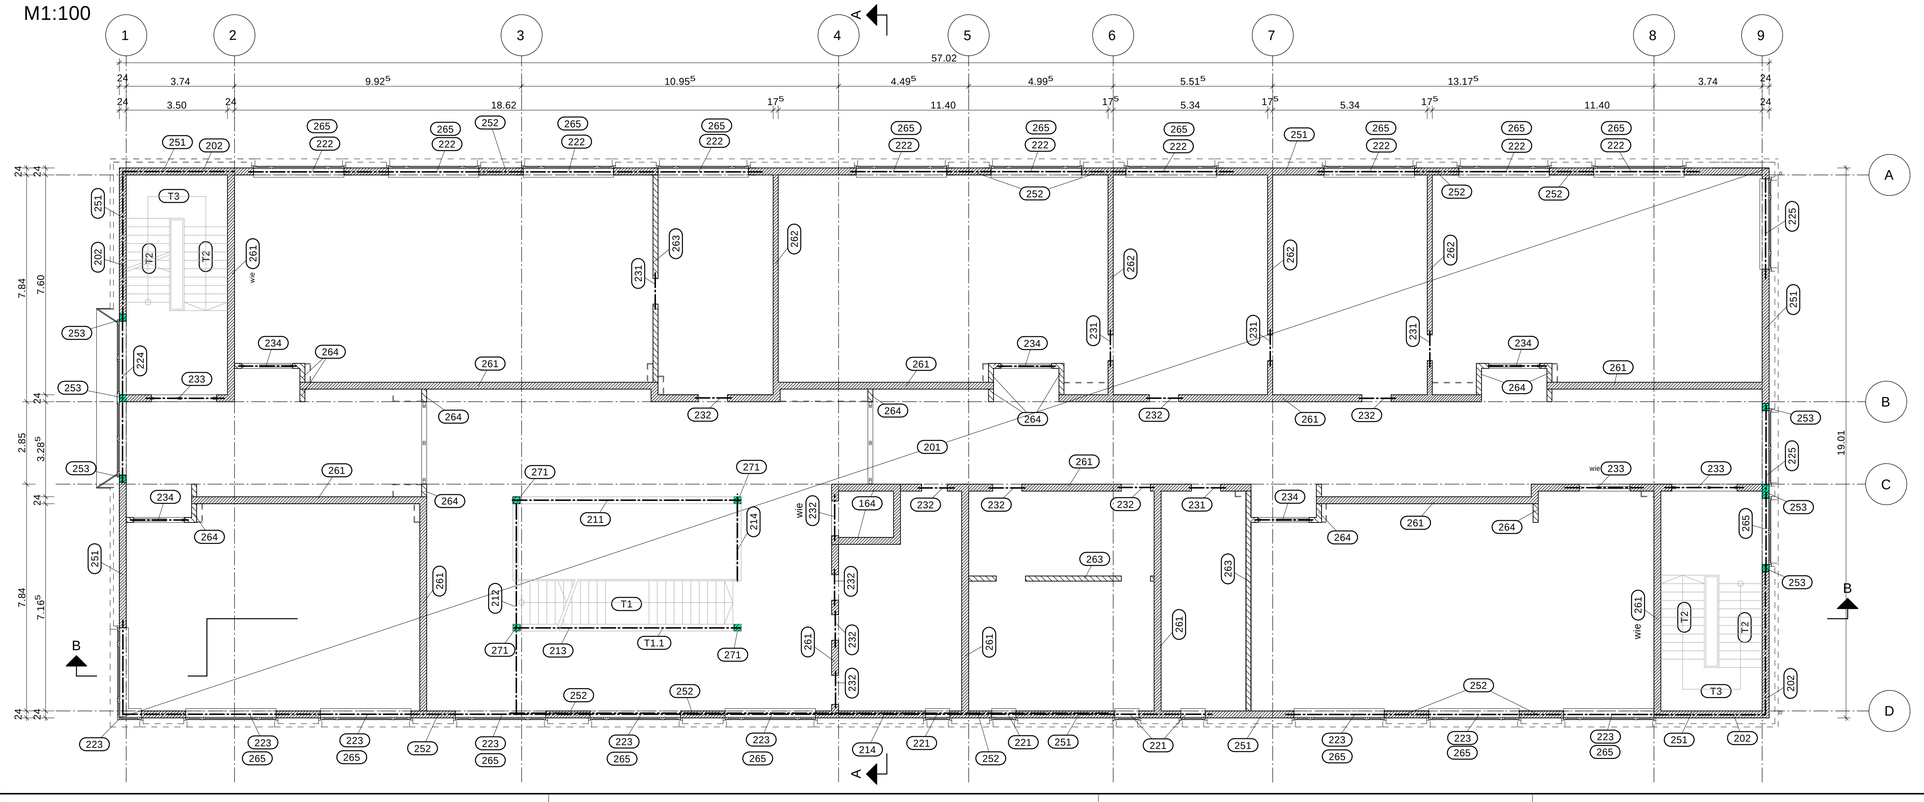

(164) Aufzugswände KS20/Dbm 2.0, d=24cm + Stb.-Balken
(201) Stb.-Decke über 2. OG, h=26cm, C25/30
(202) Stb.-Ringbalken 24/26cm, C25/30
(211) Stb.-Brüstung als Überzug 24/100+26, C25/30
(212) Stb.-Überzug als wandartiger Träger, raumhoch, 24/345+26+26cm, C25/30
(213) Stb.-Brüstung als Überzug 24/100+26, C25/30
(214) Stb.-Brüstung 24/100+26cm, C25/30
(221) Stb.-Sturz, 24/45+26cm, C25/30
(222) Stb.-Sturz 24/45+26cm, C25/30 (durchgehend)
(223) Stb.-Sturz 24/45+26cm, C25/30 (durchgehend)
(224) Stb.-Sturz 24/25+26cm, C25/30
(225) Stb.-Sturz 24/25+26cm, C25/30
(231) Flachsturz über Innentür ohne Oberlicht
(232) Stb.-Sturz mit Oberlicht 17,5-24/50+26cm, C25/30
(233) Stb.-Sturz 24/45+26cm, C25/30
(234) nichttragender Stb.-Sturz, 24/50cm, C25/30
(251) Aussenwand KS20/Dbm 2.0, d=24cm
(252) Aussenwandpfeiler KS20/Dbm 2.0, d=24cm
(253) Stb.-Stütze, 24/24cm,C25/30
(261) Flurwand KS20/Dbm 2.0, d=24cm
(262) Mauerwerkswand KS20/Dbm 2.0, d=17,5cm
(263) nichttragende Mauerwerkswand KS20/Dbm 2.0, d=17,5cm
(264) nichttragende Wandvorlagen, d=17,5cm, KS20/Dbm 2.0
(265) Fensterbrüstung
(271) Stb.-Stütze 24/25cm, C25/30
(T1) Treppenlauf h=28cm, C50/60
(T1.1) Treppenbrüstung 24/120cm, C25/30
(T2) Treppenlauf h=20cm, C25/30
(T3) Zwischenpodest h=24cm, C25/30

LEGENDE:

- Stahlbeton, C25/30
- Mauerwerkswände KS20/Dbm
- Mauerwerkswände KS20/Dbm, d= 17,5cm, nicht tragend, später untergemauert

N

Planungsgrundlage: Architekten dwg vom 20.06.2025

Dieser Plan ist nur in Verbindung mit dem Architektenplan und in Farbe gültig!

Ingenieurgesellschaft Dr. Apitz mbH
TRAGWERKSPLANUNG ALTBAUSANIERUNG HOLZSCHUTZGUTACHTEN
PLATZ DER FREIHEIT 2-3 19053 SCHWERIN TELEFON 0385/76042-0

Bauvorhaben: **Schulzentrum Stralendorf Erweiterungsbau II**

Bauherr: Amt Stralendorf, Dorfstraße 30, 19073 Stralendorf

Planinhalt: Positionsplan

2. Obergeschoss

ZEICHNER:	DATUM:	BLATTGRÖSSE:	PROJEKTNUMMER:
U. Mündel	17.07.2025	89 x 29,7 cm	076-T-21
BEARBEITER:	MAßSTAB:	PHASE:	ZEICHNUNG-NR.:
A. Droege	1:100	LPH 4	P2

ISBCAD