
POSITIONSPLAN 1. Obergeschoss

M1:100

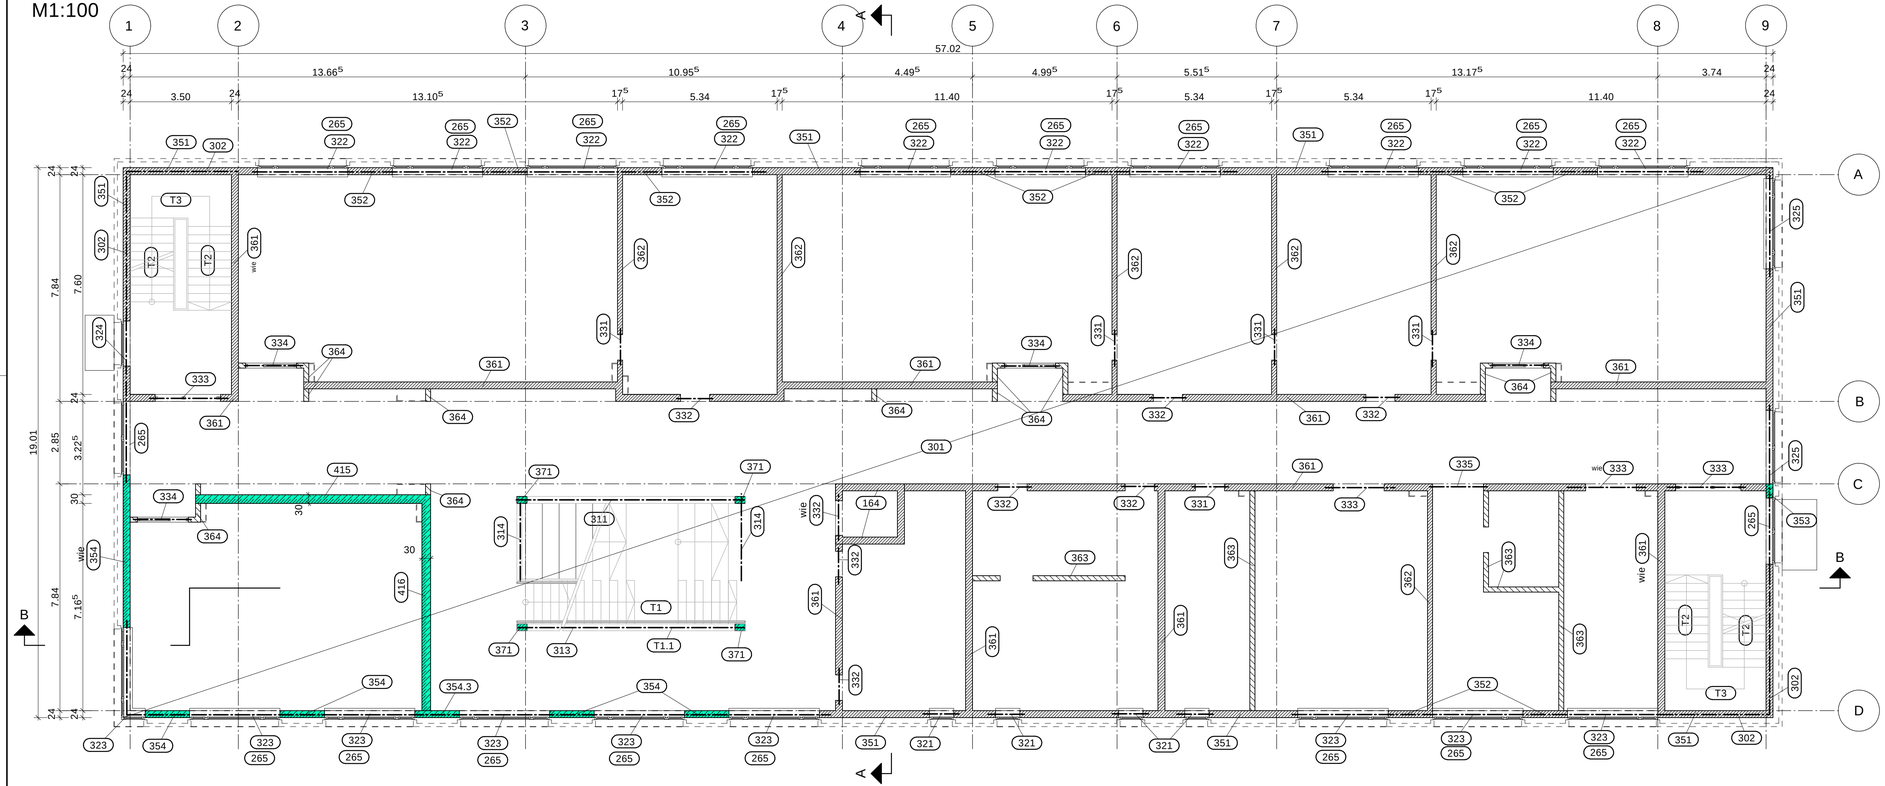

164	Aufzugswände KS20/Dbm 2.0, d=24cm + Stb.-Balken
265	Fensterbrüstung
301	Stb.-Decke über 1. OG, h=26cm, C25/30
302	Stb.-Ringbalken 24/26cm, C25/30
311	Stb.-Brüstung als Überzug 24/100+26, C25/30
313	Stb.-Brüstung als Überzug 24/100+26, C25/30
314	Stb.-Brüstung 24/100+26cm, C25/30
321	Stb.-Sturz, 24/45+26cm, C25/30
322	Stb.-Sturz 24/45+26cm, C25/30 (durchgehend)
323	Stb.-Sturz 24/45+26cm, C25/30 (durchgehend)
324	Stb.-Sturz 24/25+26cm, C25/30
325	Stb.-Sturz 24/45+26cm, C25/30
331	Flachsturz über Innentür ohne Oberlicht
332	Stb.-Sturz mit Oberlicht 17,5-24/50+26cm, C25/30
333	Stb.-Sturz 24/45+26cm, C25/30
334	nichttragender Stb.-Sturz, 24/50cm, C25/30
335	Stb.-Sturz 24/18+26, C25/30
351	Aussenwand KS20/Dbm 2.0, d=24cm
352	Aussenwandpfeiler KS20/Dbm 2.0, d=24cm
353	Stb.-Stütze, 24/45cm,C25/30
354	Stb.-Wände/Pfeiler, d=24cm C25/30
354.3	Stb.-Wände/Pfeiler, d=24cm C35/45
361	Flurwand KS20/Dbm 2.0, d=24cm
362	Mauerwerkswand KS20/Dbm 2.0, d=17,5cm
363	nichttragende Mauerwerkswand KS20/Dbm 2.0, d=17,5cm
364	nichttragende Wandvorlagen, d=17,5cm, KS20/Dbm 2.0
371	Stb.-Stütze 24/35cm, C35/45
415	wandartiger Träger 30/345+26+26cm, C35/45
416	wandartiger Träger 30/345+26+26cm, C35/45
T1	Treppenlauf h=28cm, C50/60
T1.1	Treppenbrüstung 24/120cm, C25/30
T2	Treppenlauf h=20cm, C25/30
T3	Zwischenpodest h=24cm, C25/30

LEGENDE:

- Stahlbeton
- Mauerwerkswände KS20/Dbm
- Mauerwerkswände KS20/Dbm, d= 17,5cm, nicht tragend, später untergemauert

N

Planungsgrundlage: Architekten dwg vom 20.06.2025 mit eingearbeiteten Änderungen aus dwg vom 02.07.2025

Dieser Plan ist nur in Verbindung mit dem Architektenplan und in Farbe gültig!

Ingenieurgesellschaft Dr. Apitz mbH
TRAGWERKSPLANUNG ALTBAUSANIERUNG HOLZSCHUTZGUTACHTEN
PLATZ DER FREIHEIT 2-3 19053 SCHWERIN TELEFON 0385/76042-0

Bauvorhaben: **Schulzentrum Stralendorf Erweiterungsbau II**

Bauherr: Amt Stralendorf, Dorfstraße 30, 19073 Stralendorf

Planinhalt: Positionsplan

1. Obergeschoss

ZEICHNER:	DATUM:	BLATTGRÖSSE:	PROJEKTNUMMER:
U. Mündel	18.07.2025	89 x 29,7 cm	076-T-21
BEARBEITER:	MAßSTAB:	PHASE:	ZEICHNUNG-NR.:
A. Droege	1:100	LPH 4	P3

ISBCAD