
POSITIONSPLAN Erdgeschoss

M1:100

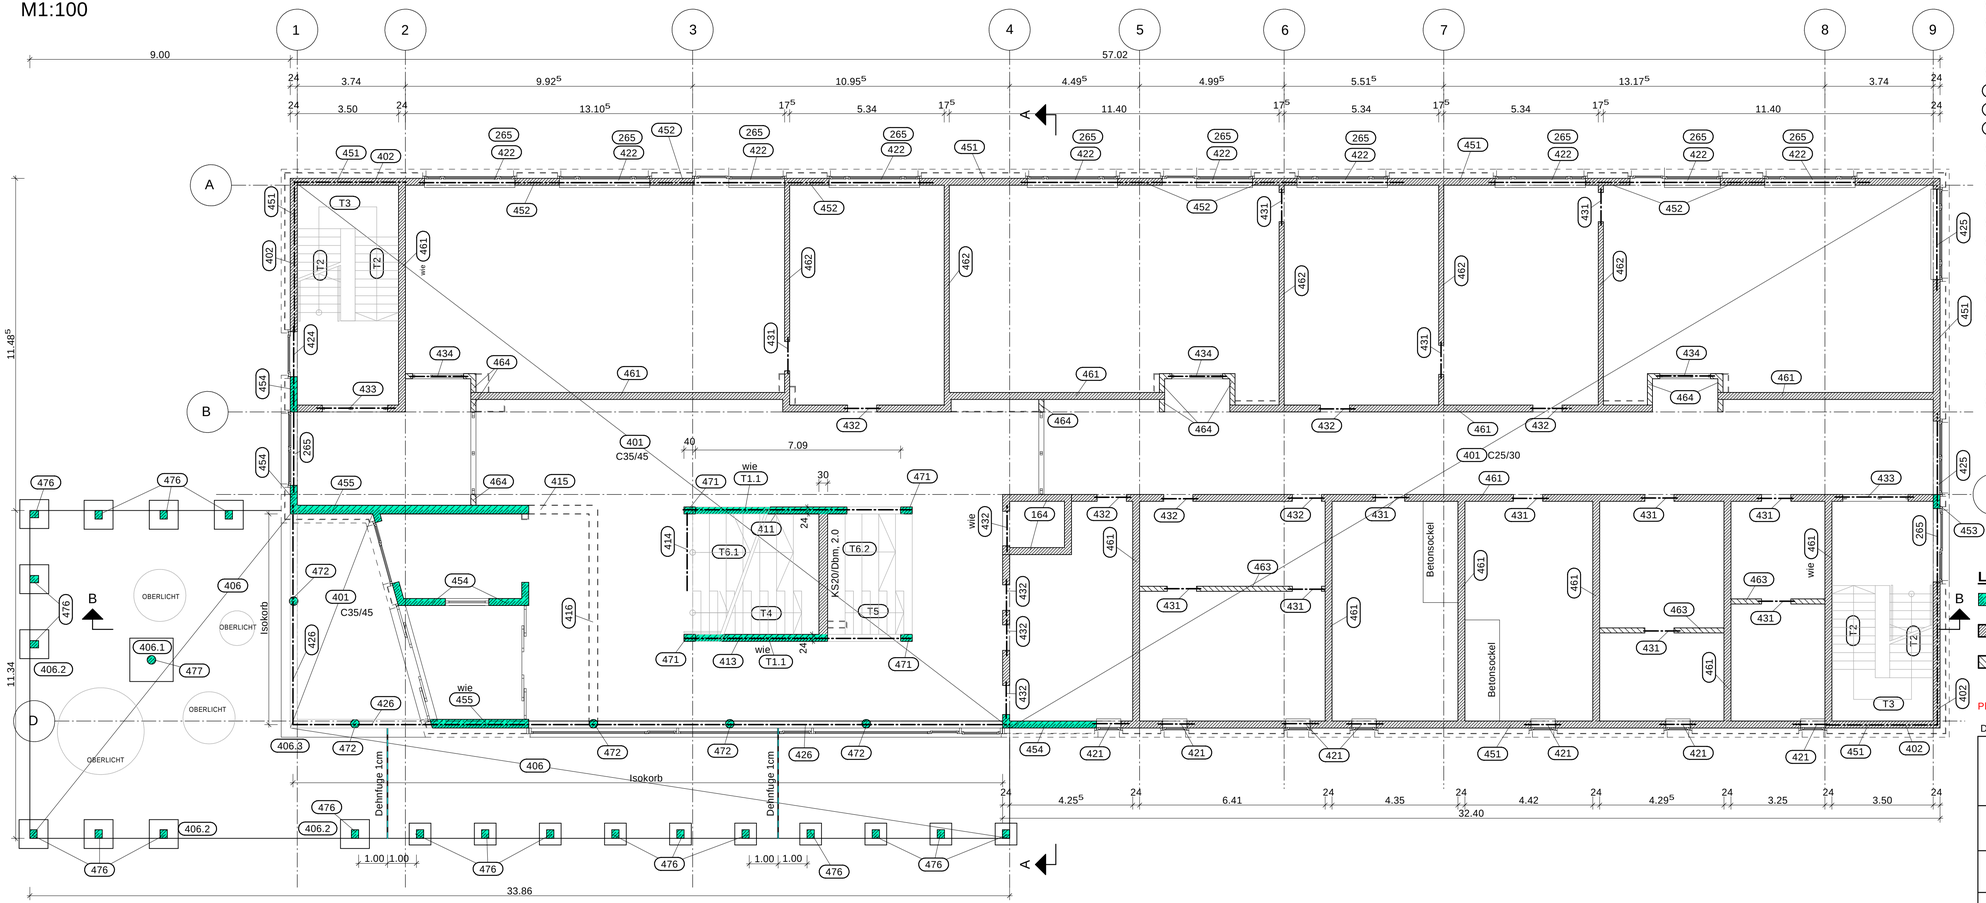

164	Aufzugswände KS20/Dbm 2.0, d=24cm + Stb.-Balken
265	Fensterbrüstung
401	Stb.-Decke über EG, h=26cm, C35/45 bzw. C25/30
402	Stb.-Ringbalken 24/26cm, C25/30
406	Stb.-Decke Vordach h=26cm, C35/45
406.1	Durchstanznachweis
406.2	Durchstanznachweis
406.3	Durchstanznachweis
411	Stb.-Brüstung als Überzug 24/100+26, C25/30
413	Stb.-Brüstung als Überzug 24/100+26, C25/30
414	Stb.-Brüstung 24/100+26cm, C25/30
415	wandartiger Träger 30/345+26+26cm, C35/45
416	wandartiger Träger 30/345+26+26cm, C35/45
421	Stb.-Sturz, 24/45+26cm, C25/30
422	Stb.-Sturz 24/45+26cm, C25/30 (durchgehend)
424	Stb.-Sturz 24/25+26cm, C25/30
425	Stb.-Sturz 24/45+26cm, C25/30
426	Stb.-Überzug 24/105+26cm, C35/45
431	Flachsturz über Innentür ohne Oberlicht
432	Stb.-Sturz mit Oberlicht 17,5-24/50+26cm, C25/30
433	Stb.-Sturz 24/45+26cm, C25/30
434	nichttragender Stb.-Sturz, 24/50cm, C25/30
451	Aussenwand KS20/Dbm 2.0, d=24cm
452	Aussenwandpfeiler KS20/Dbm 2.0, d=24cm
453	Stb.-Stütze, 24/45cm,C25/30
454	Stb.-Wand d=24cm, C35/45
455	Stb.-Wand d=30cm, C35/45
461	Innenwand KS20/Dbm 2.0, d=24cm
462	Mauerwerkswand KS20/Dbm 2.0, d=17,5cm
463	nichttragende Mauerwerkswand KS20/Dbm 2.0, d=17,5cm
464	nichttragende Wandvorlagen, d=17,5cm, KS20/Dbm 2.0
471	Stb.-Stütze 24/40cm, C35/45
472	Stb.-Rundstütze d=30cm, C35/45
476	Vordachaussenstütze 25/30cm, C35/45
477	Vordachinnenrundstütze d=30cm, C35/45
T1.1	Treppenbrüstung 24/120cm, C25/30
T2	Treppenlauf h=20cm, C25/30
T3	Zwischenpodest h=24cm, C25/30
T4	Treppenlauf h=20cm, C25/30
T5	Treppenlauf h=20cm, C25/30
T6.1	unterer Teil der Treppe als Sitzbank h=22cm, C25/30
T6.2	oberer Teil der Treppe als Sitzbank h=22cm, C25/30

LEGENDE:

- Stahlbeton
- Mauerwerkswände KS20/Dbm
- Mauerwerkswände KS20/Dbm, d= 17,5cm, nicht tragend, später untergemauert

Planungsgrundlage: Architekten dwg vom 20.06.2025

Dieser Plan ist nur in Verbindung mit dem Architektenplan und in Farbe gültig!

Ingenieurgesellschaft **Dr. Apitz mbH**

TRAGWERKSPLANUNG ALTBAUSANIERUNG HOLZSCHUTZGUTACHTEN

PLATZ DER FREIHEIT 2-3 19053 SCHWERIN TELEFON 0385/76042-0

Bauvorhaben: **Schulzentrum Stralendorf Erweiterungsbau II**

Bauherr: Amt Stralendorf, Dorfstraße 30, 19073 Stralendorf

Planinhalt: **Positionsplan Erdgeschoss**

ZEICHNER:	DATUM:	BLATTGRÖSSE:	PROJEKTNUMMER:
U. Mündel	18.07.2025	89 x 35 cm	076-T-21
BEARBEITER:	MAßSTAB:	PHASE:	ZEICHNUNG-NR.:
A. Droege	1:100	LPH 4	**P4**

ISBCAD