
POSITIONSPLAN Gründung

M1:100

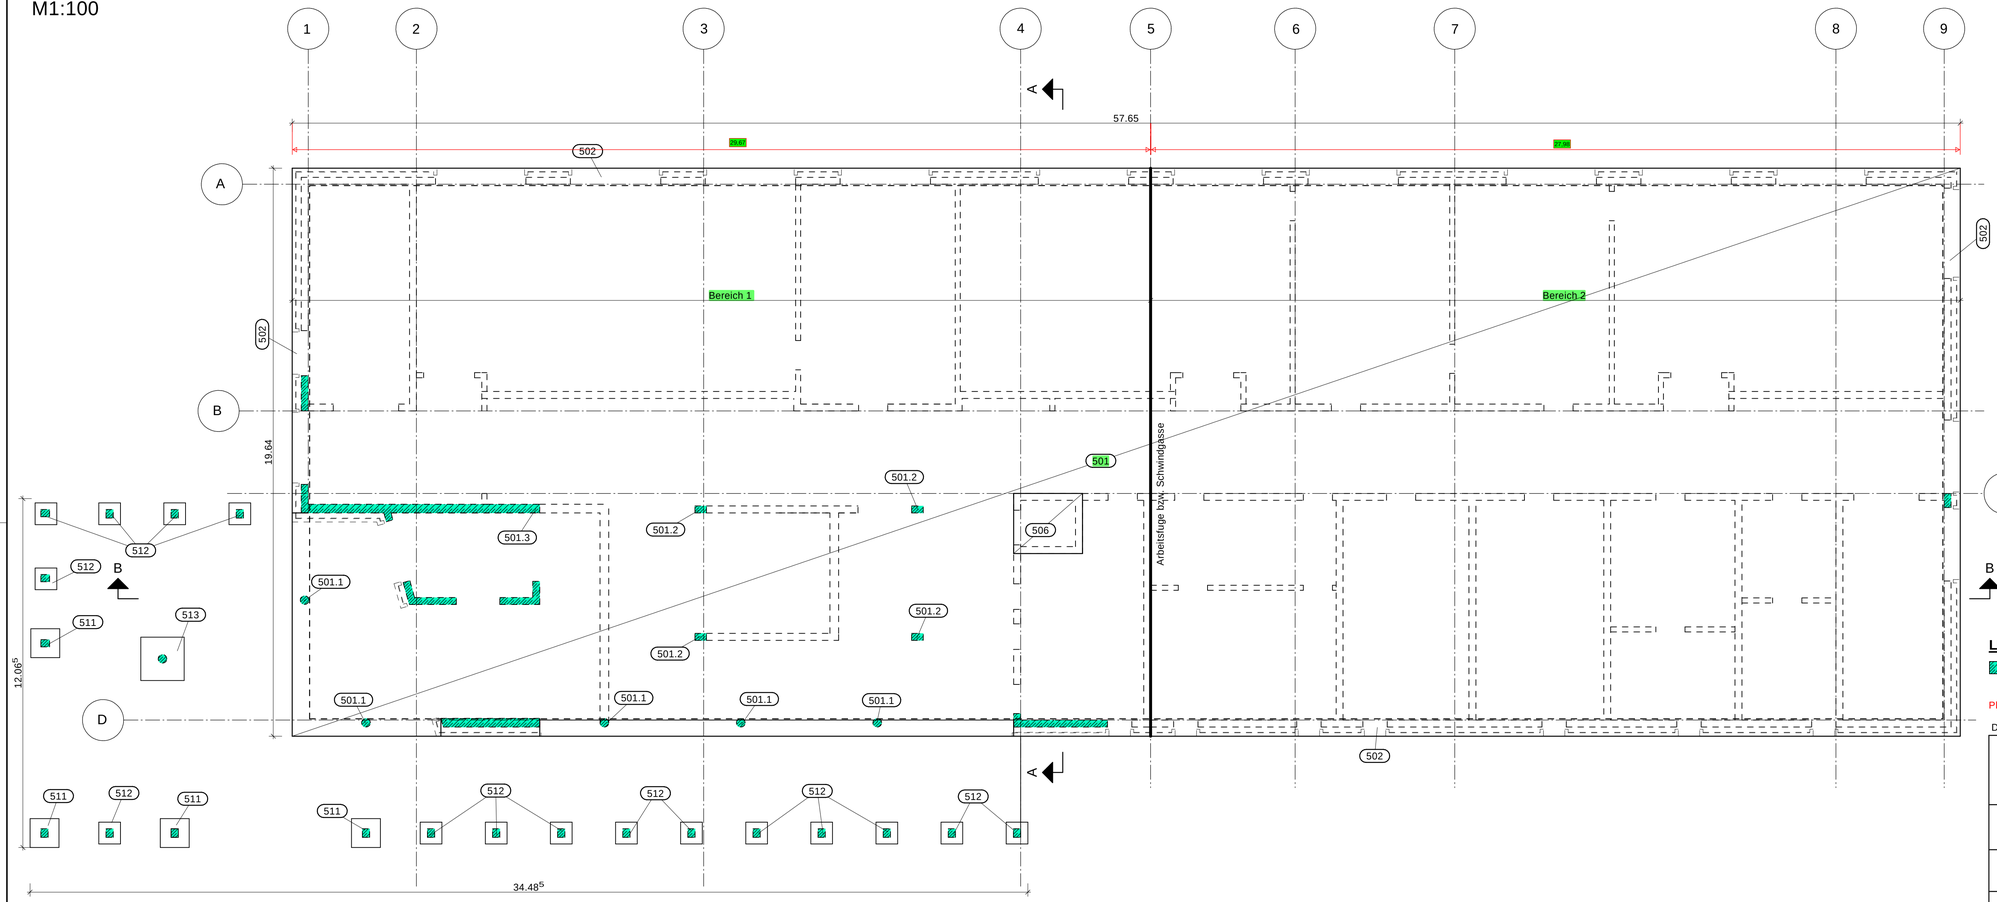

501 Stb.-Sohlplatte h=50cm,
C35/45 Bereich 1 XC2, XF1, WF
C25/30 Bereich 2 XC2, XF1, WF

501.1 Durchstanzen

501.2 Durchstanzen

501.3 Durchstanzen

502 Frostschürze umlaufend 60/100cm, C25/30

506 Sohle Aufzugsunterfahrt h=30cm, C25/30

511 Einzelfundament 100/100/80cm, C35/45

512 Einzelfundament 75/75/80cm, C35/45

513 Einzelfundament 150/150/80cm, C35/45

LEGENDE:

Stahlbetonanschluss

Planungsgrundlage: Architekten dwg vom 20.06.2025

Dieser Plan ist nur in Verbindung mit dem Architektenplan und in Farbe gültig!

Ingenieurgesellschaft Dr. Apitz mbH

TRAGWERKSPLANUNG ALTBAUSANIERUNG HOLZSCHUTZGUTACHTEN

PLATZ DER FREIHEIT 2-3 19053 SCHWERIN TELEFON 0385/76042-0

Bauvorhaben: **Schulzentrum Stralendorf Erweiterungsbau II**

Bauherr: Amt Stralendorf, Dorfstraße 30, 19073 Stralendorf

Planinhalt: Positionsplan **Gründung**

ZEICHNER:	DATUM:	BLATTGRÖSSE:	PROJEKTNUMMER:
U. Mündel	21.07.2025	89 x 35 cm	076-T-21
BEARBEITER:	MAßSTAB:	PHASE:	ZEICHNUNG-NR.:
A. Droege	1:100	LPH 4	**P5**

ISBCAD