


NORDANSICHT

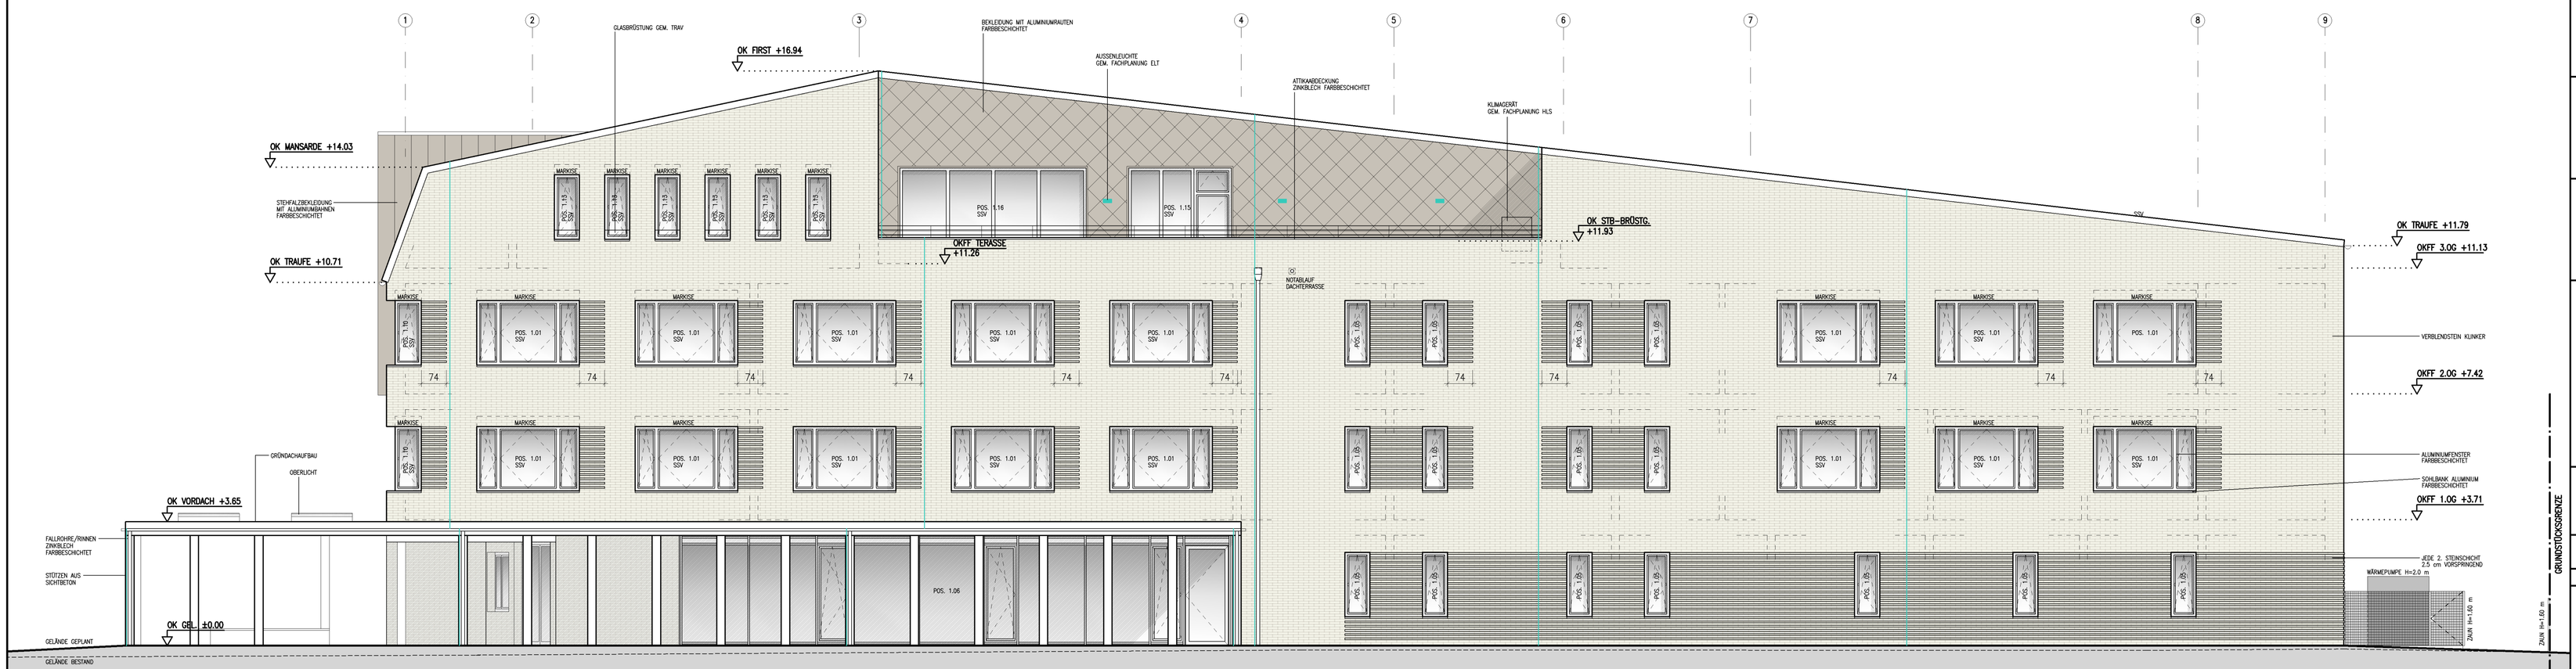

SÜDANSICHT

LEGENDE

= VERBLENDER DF

= ALUMINIUMSCHINDELN

= ALUMINIUMSTEHFALZDECKUNG

= ELEKTROANGABEN SIEHE FACHPLANUNG

INDEX	ÄNDERUNG/ERGÄNZUNG	DATUM	GEZ.

PROJEKT

GYMNASIALES SCHULZENTRUM ERWEITERUNGSBAU II

19073 STRALENDORF
SCHULSTRASSE 4

BAUHERR

AMT STRALENDORF
DORFSTRASSE 30 19073 STRALENDORF

VERMERK

ÜBERSICHT

PLAN

ANSICHT NORD
ANSICHT SÜD

NR.	MAßSTAB
Ü 11	1 : 100

DATUM	GEZ.
05.10.2026	D. KURZ

BLATTGRÖßE DIN A0-L 90,0 x 59,4cm = 1,49 m²

DIESES WERK IST NACH PARAGRAPH 2 UrhG (BGBl I 1965 S.1273) URHEBERRECHTLICH GESCHÜTZT. VERVIELFÄLTIGUNGEN - AUCH AUSZUGSWEISE - OHNE ZUSTIMMUNG DES VERFASSERS SIND UNTERSAGT.

SCHNEEKLOTH ARCHITEKTEN

August-Bebel-Str. 8
19055 Schwerin
Telefon 0385 590510
Fax 0385 5905122

Markt 26
24321 Lütjenburg
Telefon 04381 414200
Fax 04381 4142040