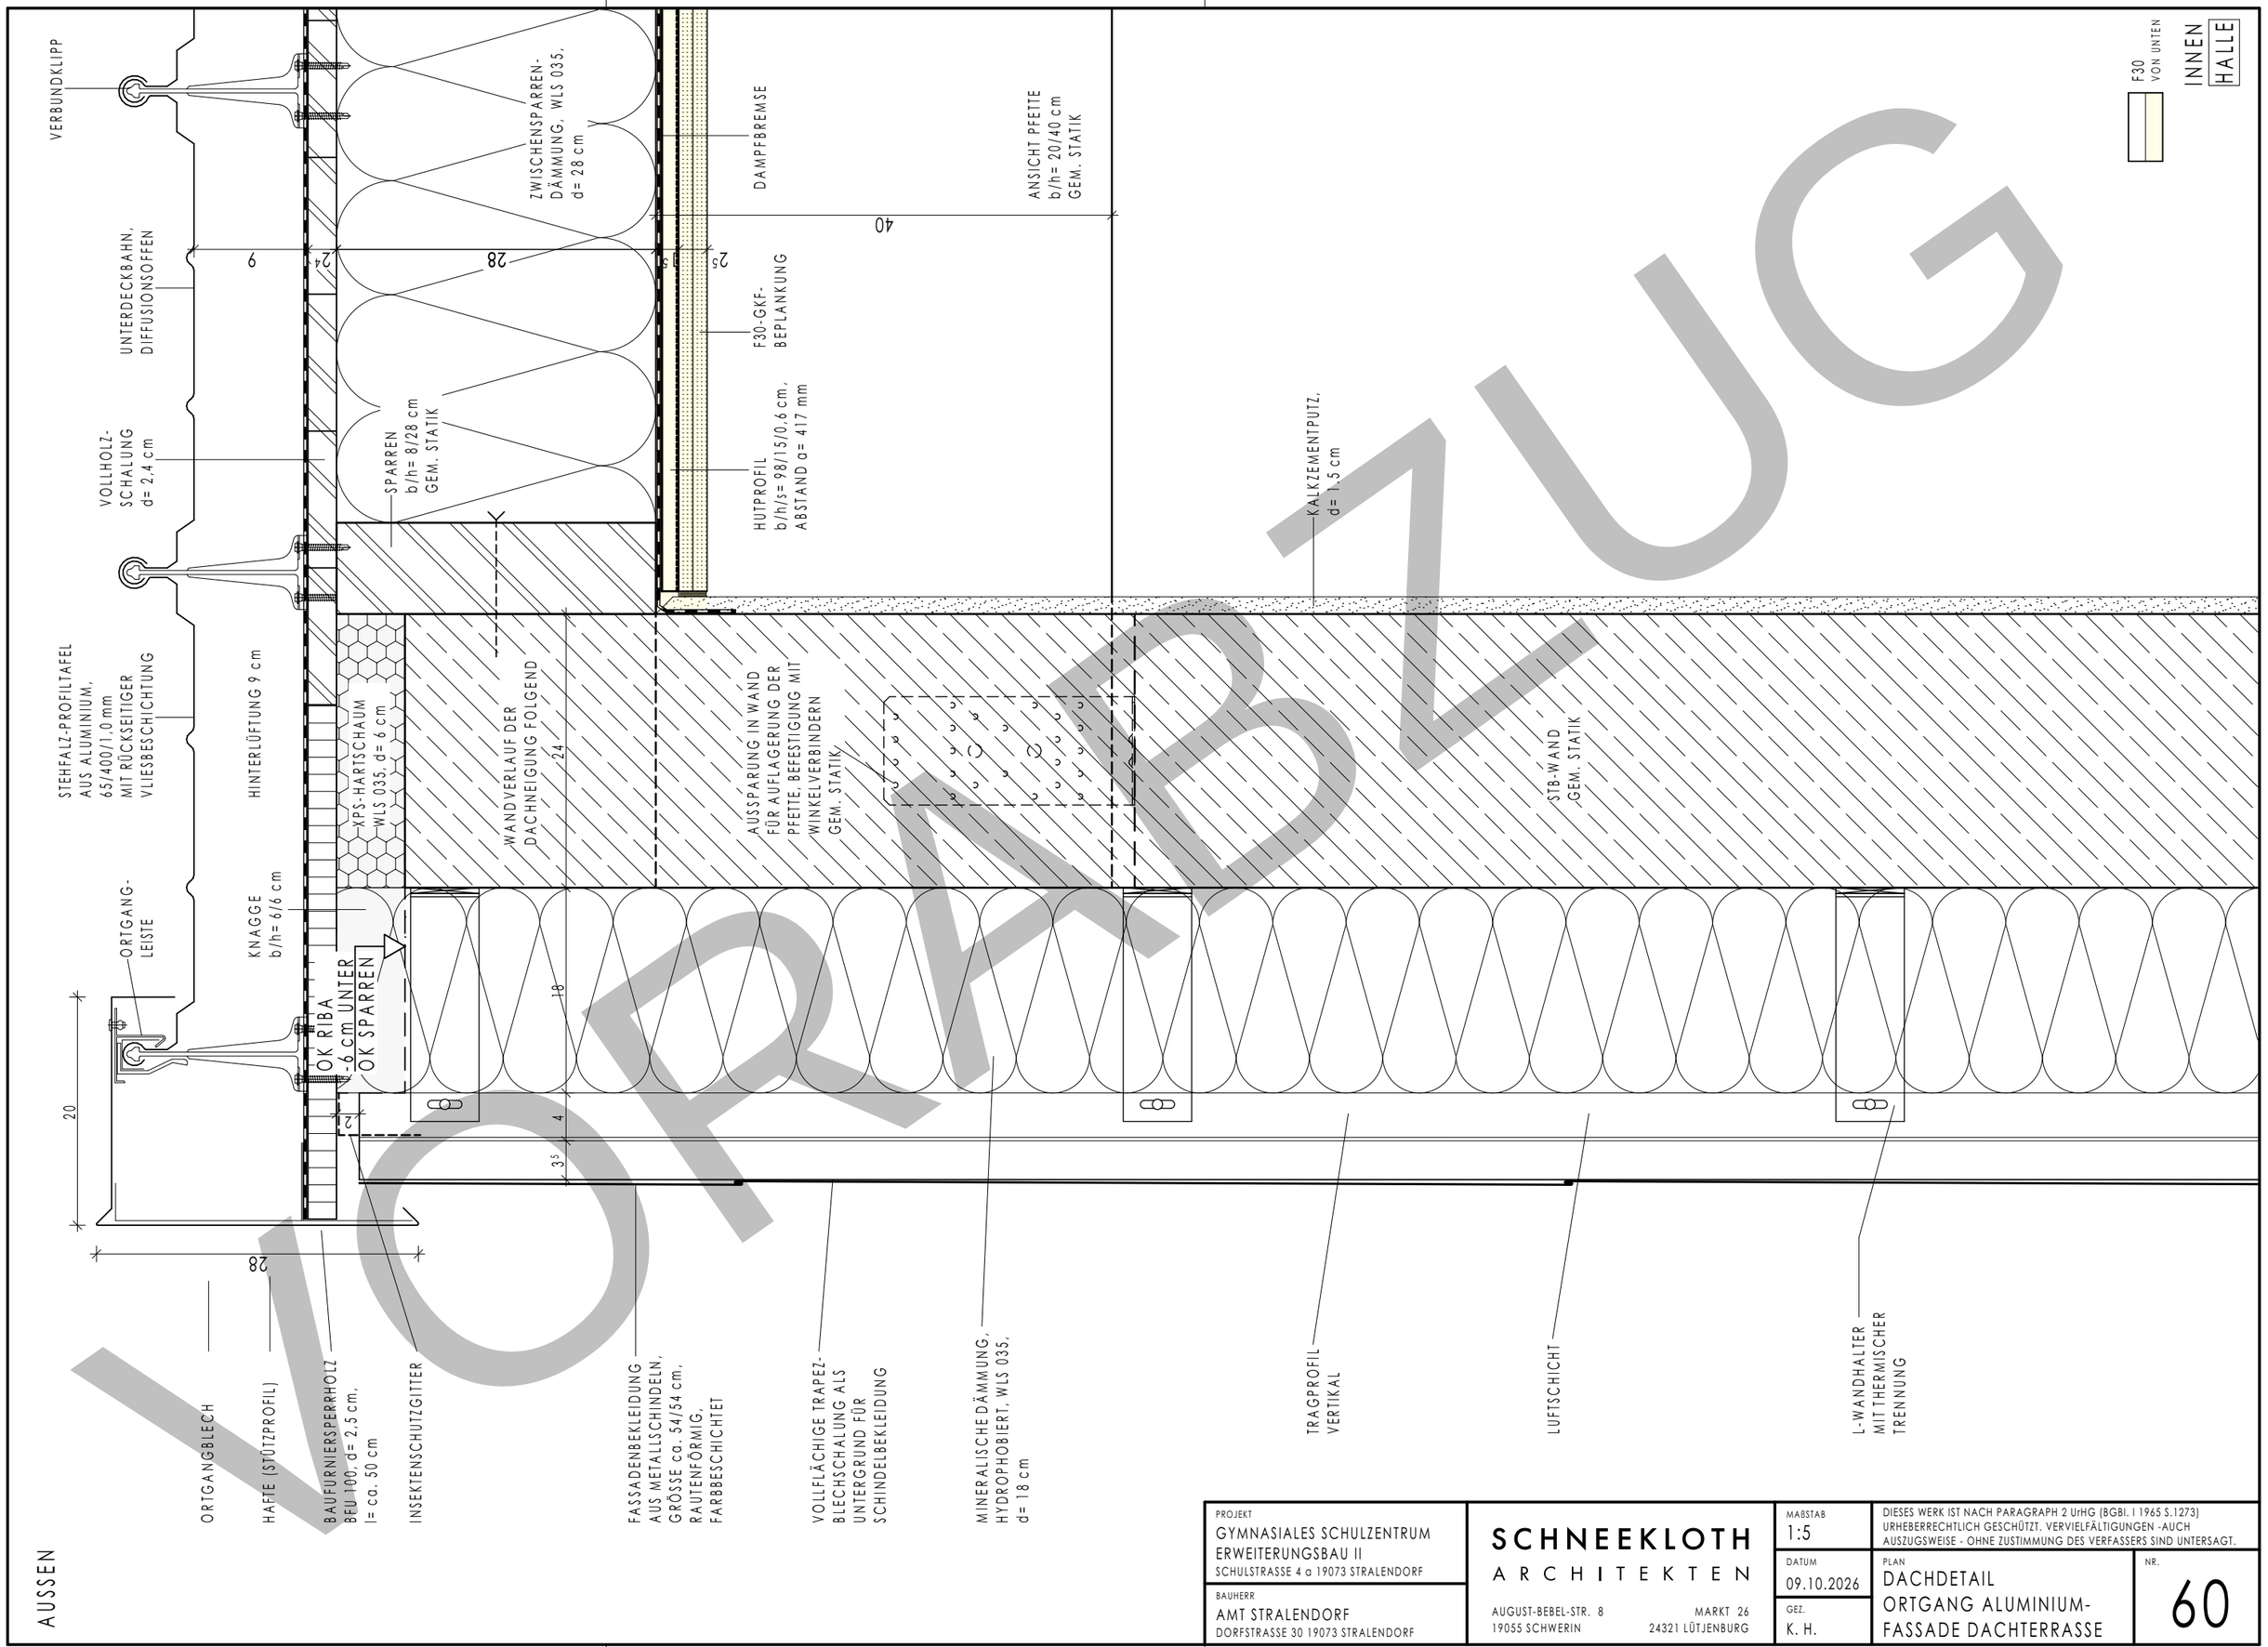


VORABZUG

PROJEKT GYMNASIALES SCHULZENTRUM ERWEITERUNGSBAU II SCHULSTRASSE 4 a 19073 STRALENDORF	SCHNEEKLOTH ARCHITEKTEN AUGUST-BEBEL-STR. 8 19055 SCHWERIN MARKT 26 24321 LÜTJENBURG	MAßSTAB 1:5 DATUM 09.10.2026 GEZ. K. H.	DIESES WERK IST NACH PARAGRAPH 2 UrhG (BGBl. I 1965 S.1273) URHEBERRECHTLICH GESCHÜTZT. VERVIELFÄLTIGUNGEN -AUCH AUSZUGSWEISE - OHNE ZUSTIMMUNG DES VERFASSERS SIND UNTERSAGT. PLAN DACHDETAIL ORTGANG ALUMINIUM-FASSADE DACHTERRASSE NR. 60
BAUHERR AMT STRALENDORF DORFSTRASSE 30 19073 STRALENDORF			