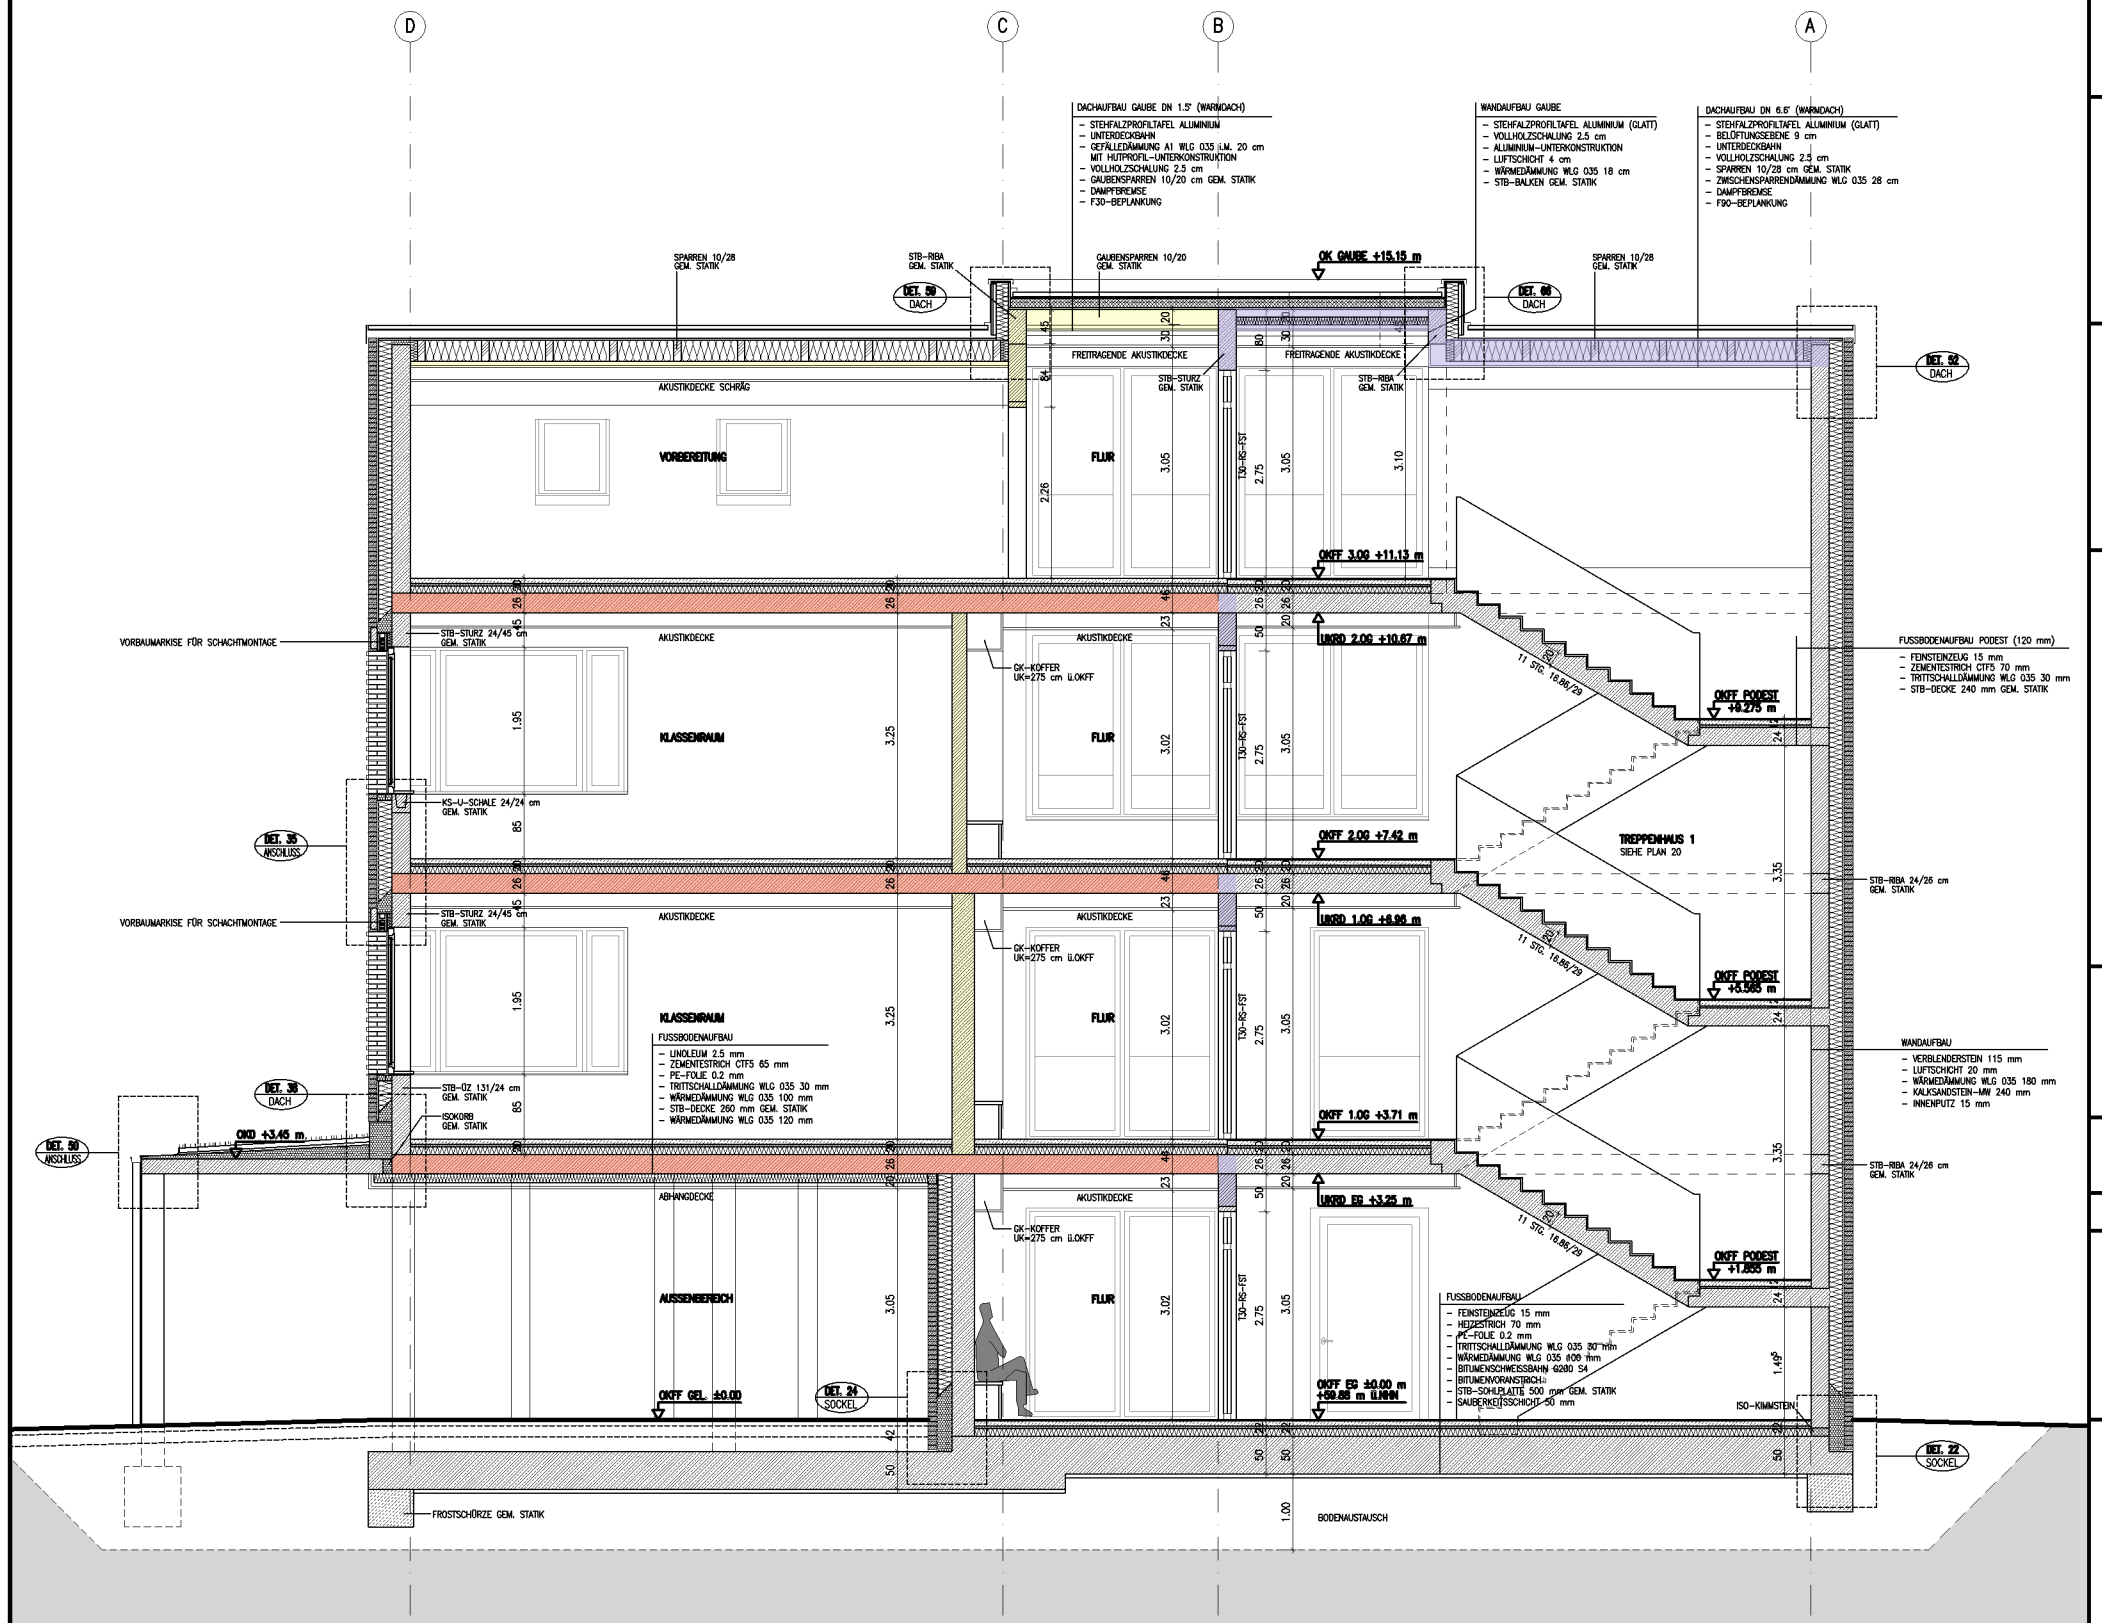


PROJEKT

GYMNASIALES SCHULZENTRUM ERWEITERUNGSBAU II

19073 STRALENDORF
SCHULSTRASSE 4

BAUHERR

AMT STRALENDORF

DORFSTRASSE 30 — 19073 STRALENDORF

VERMERK

ÜBERSICHT

PLAN

SCHNITT F–F

NR. Ü09

MAßSTAB 1 : 100

DATUM 05.10.2026

GEZ. D. KURZ

BLATTGRÖßE DIN A0–L 90,0 x 29,7cm = 0,27 m²

DIESES WERK IST NACH PARAGRAPH 2 UrhG (BGBl I 1965 S.1273)
URHEBERRECHTLICH GESCHÜTZT.
VERVIELFÄLTIGUNGEN - AUCH AUSZUGSWEISE - OHNE ZUSTIMMUNG
DES VERFASSERS SIND UNTERSAGT.

SCHNEEKLOTH ARCHITEKTEN

August-Bebel-Str. 8
19055 Schwerin
Telefon 0385 590510
Fax 0385 5905122

Markt 26
24321 Lütjenburg
Telefon 04381 414200
Fax 04381 4142040