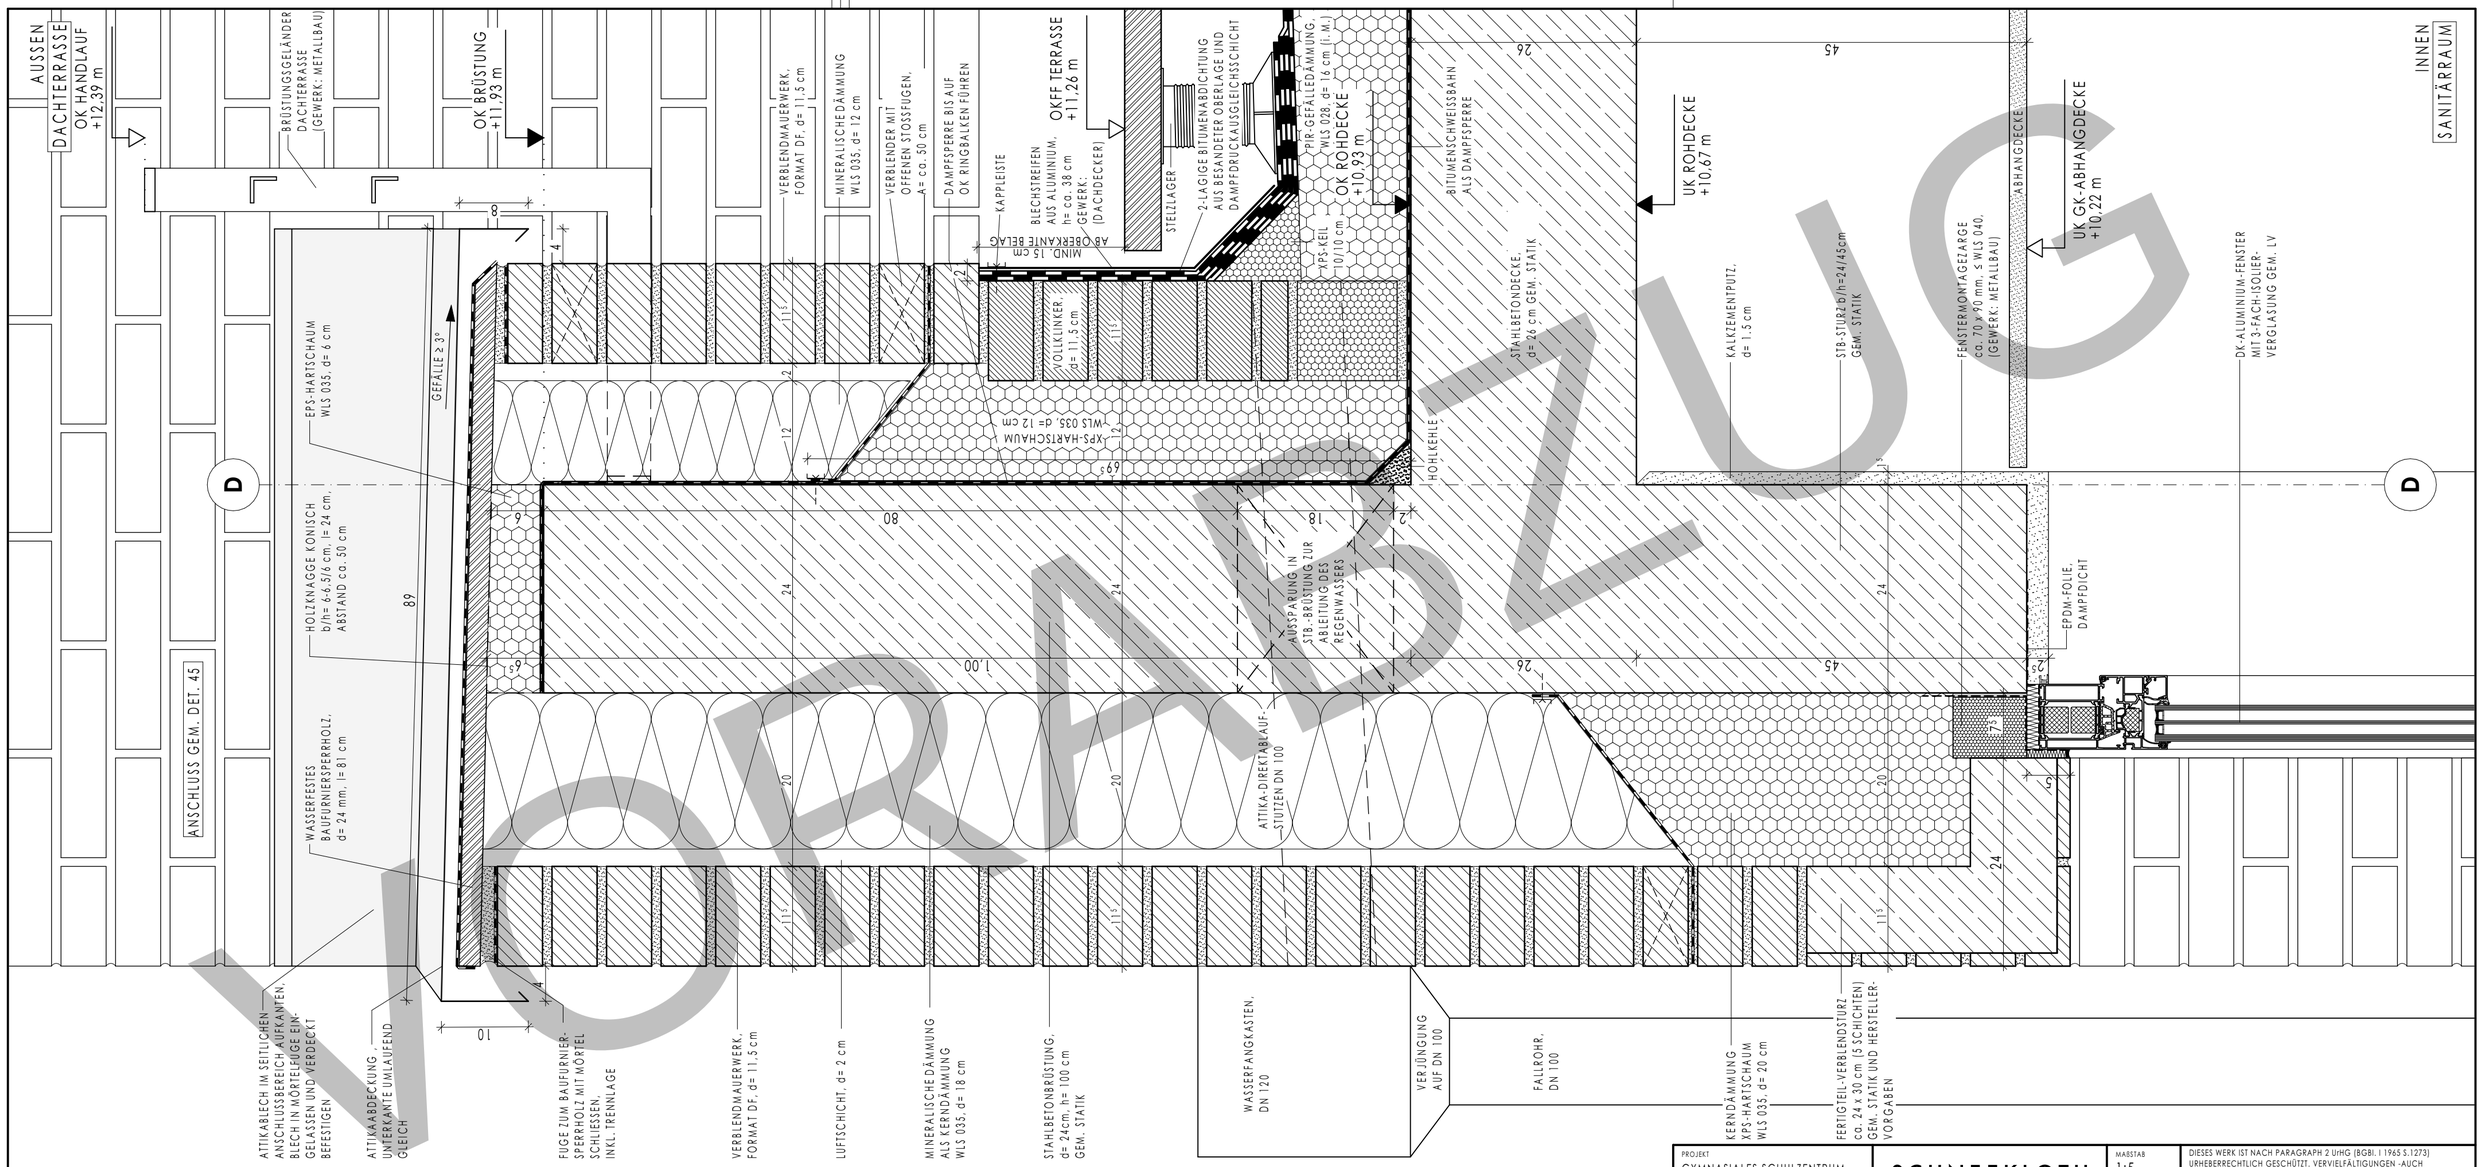



VORABZUG

| | | | |
|---|---|---|---|
| PROJEKT: GYMNASIALES SCHULZENTRUM ERWEITERUNGSBAU II, SCHULSTRASSE 4 a 19073 STRALENDORF | SCHNEEKLOTH ARCHITEKTEN | MAßSTAB: 1:5 | DIESES WERK IST NACH PARAGRAPH 2 UrHG (BGBl. I 1965 S.1273) URHEBERRECHTLICH GESCHÜTZT. VERVIELFÄLTIGUNGEN -AUCH AUSZUGSWEISE - OHNE ZUSTIMMUNG DES VERFASSERS SIND UNTERSAGT. |
| BAUHERR: AMT STRALENDORF, DORFSTRASSE 30 19073 STRALENDORF | AUGUST-BEBEL-STR. 8, 19055 SCHWERIN; MARKT 26, 24321 LÜTJENBURG | DATUM: 09.10.2026 | PLAN: ANSCHLUSSDETAIL ATTIKA DACHTERRASSE |
| | | GEZ.: K. H. | NR.: 44 |