

HORIZONTALSCHNITT
+1,20 ü. OKFF DG

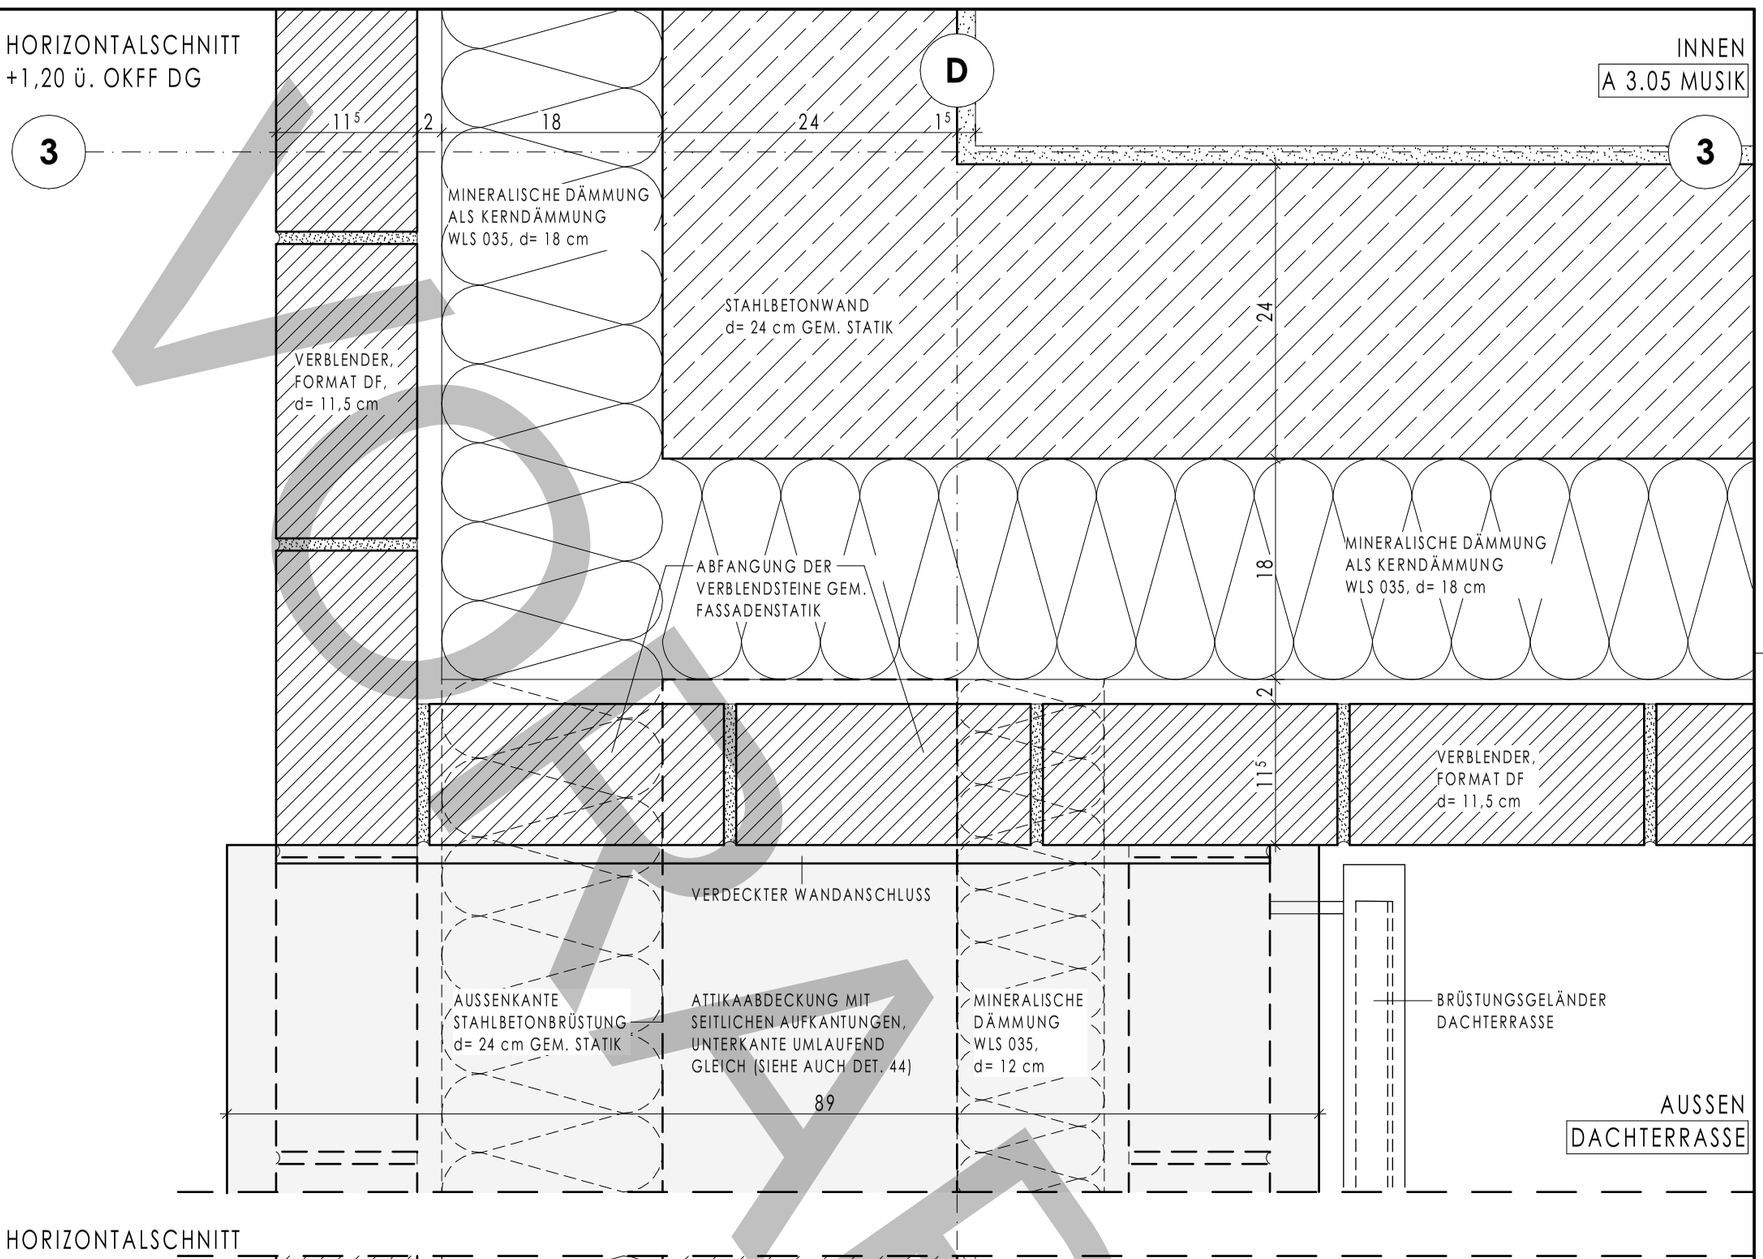

HORIZONTALSCHNITT
+0,25 ü. OKFF DG

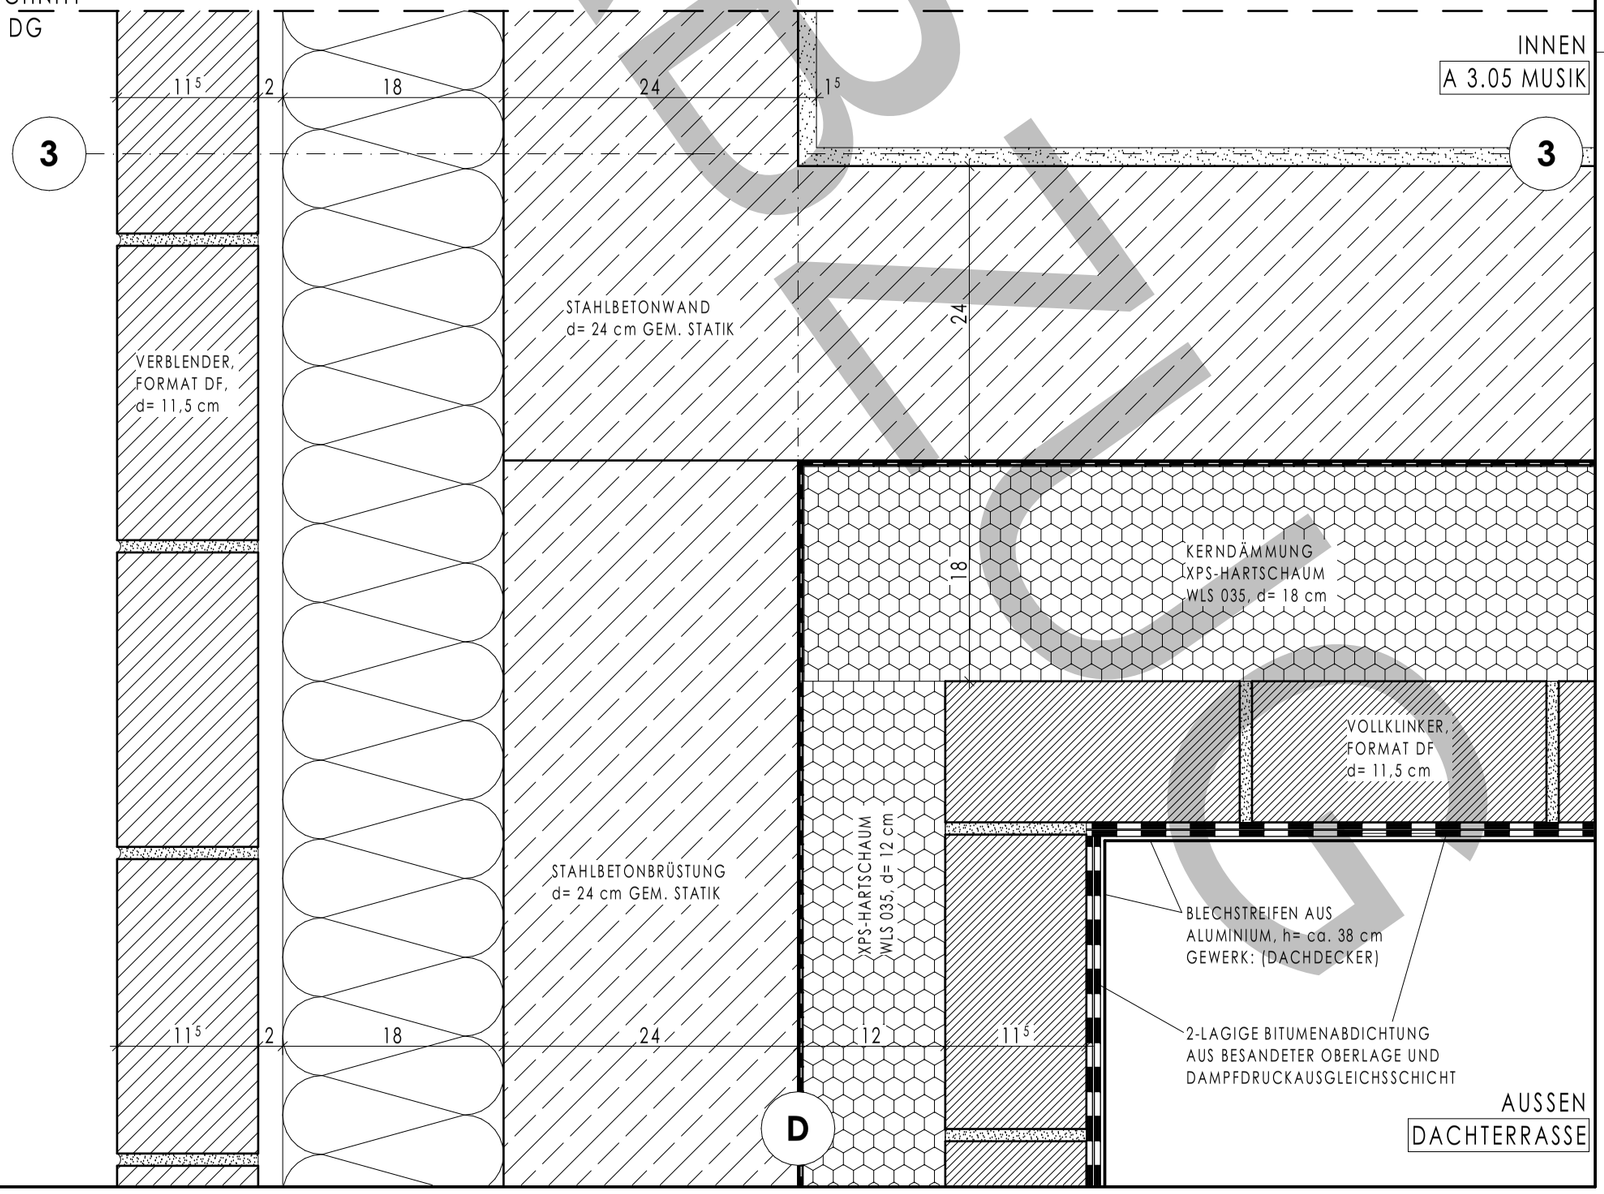

PROJEKT
GYMNASIALES SCHULZENTRUM
ERWEITERUNGSBAU II
SCHULSTRASSE 4 a 19073 STRALENDORF

BAUHERR
AMT STRALENDORF
DORFSTRASSE 30 19073 STRALENDORF

SCHNEEKLOTH
ARCHITEKTEN
AUGUST-BEBEL-STR. 8
19055 SCHWERIN
MARKT 26
24321 LÜTJENBURG

MAßSTAB
1:5

DATUM
09.10.2026

GEZ.
K. H.

PLAN
ANSCHLUSSDETAIL
WANDANSCHLUSS -
ATTIKA DACHTERRASSE

DIESES WERK IST NACH PARAGRAPH 2 UrhG (BGBl. I 1965 S.1273)
URHEBERRECHTLICH GESCHÜTZT. VERVIELFÄLTIGUNGEN -AUCH
AUSZUGSWEISE - OHNE ZUSTIMMUNG DES VERFASSERS SIND UNTERSAGT.

NR.
45

VORLAGE