

ANSCHLUSS SEITLICH

INNEN

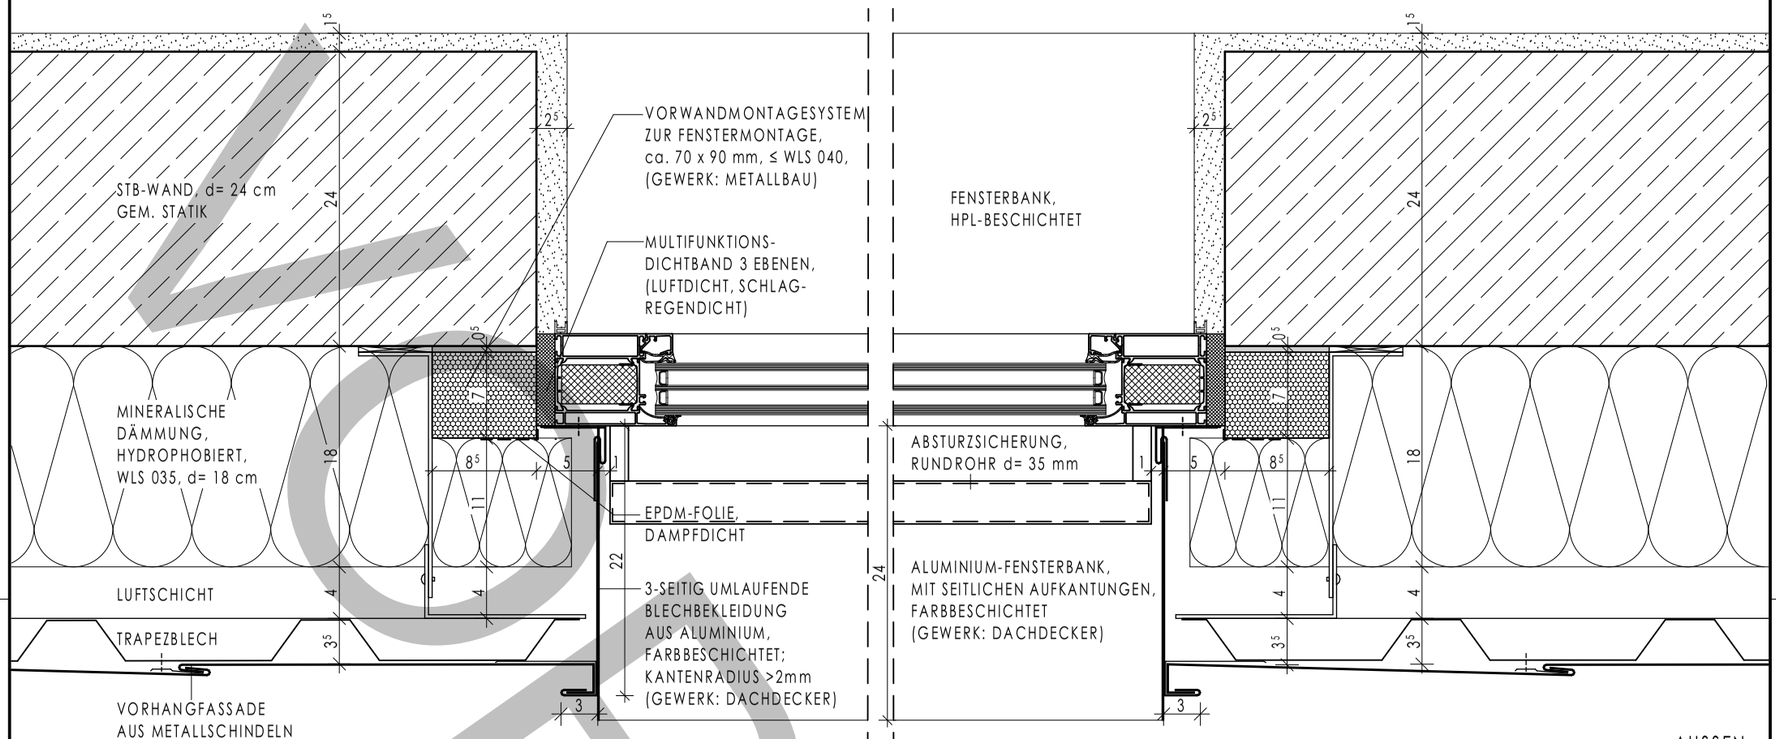

AUSSEN

ANSCHLUSS OBEN

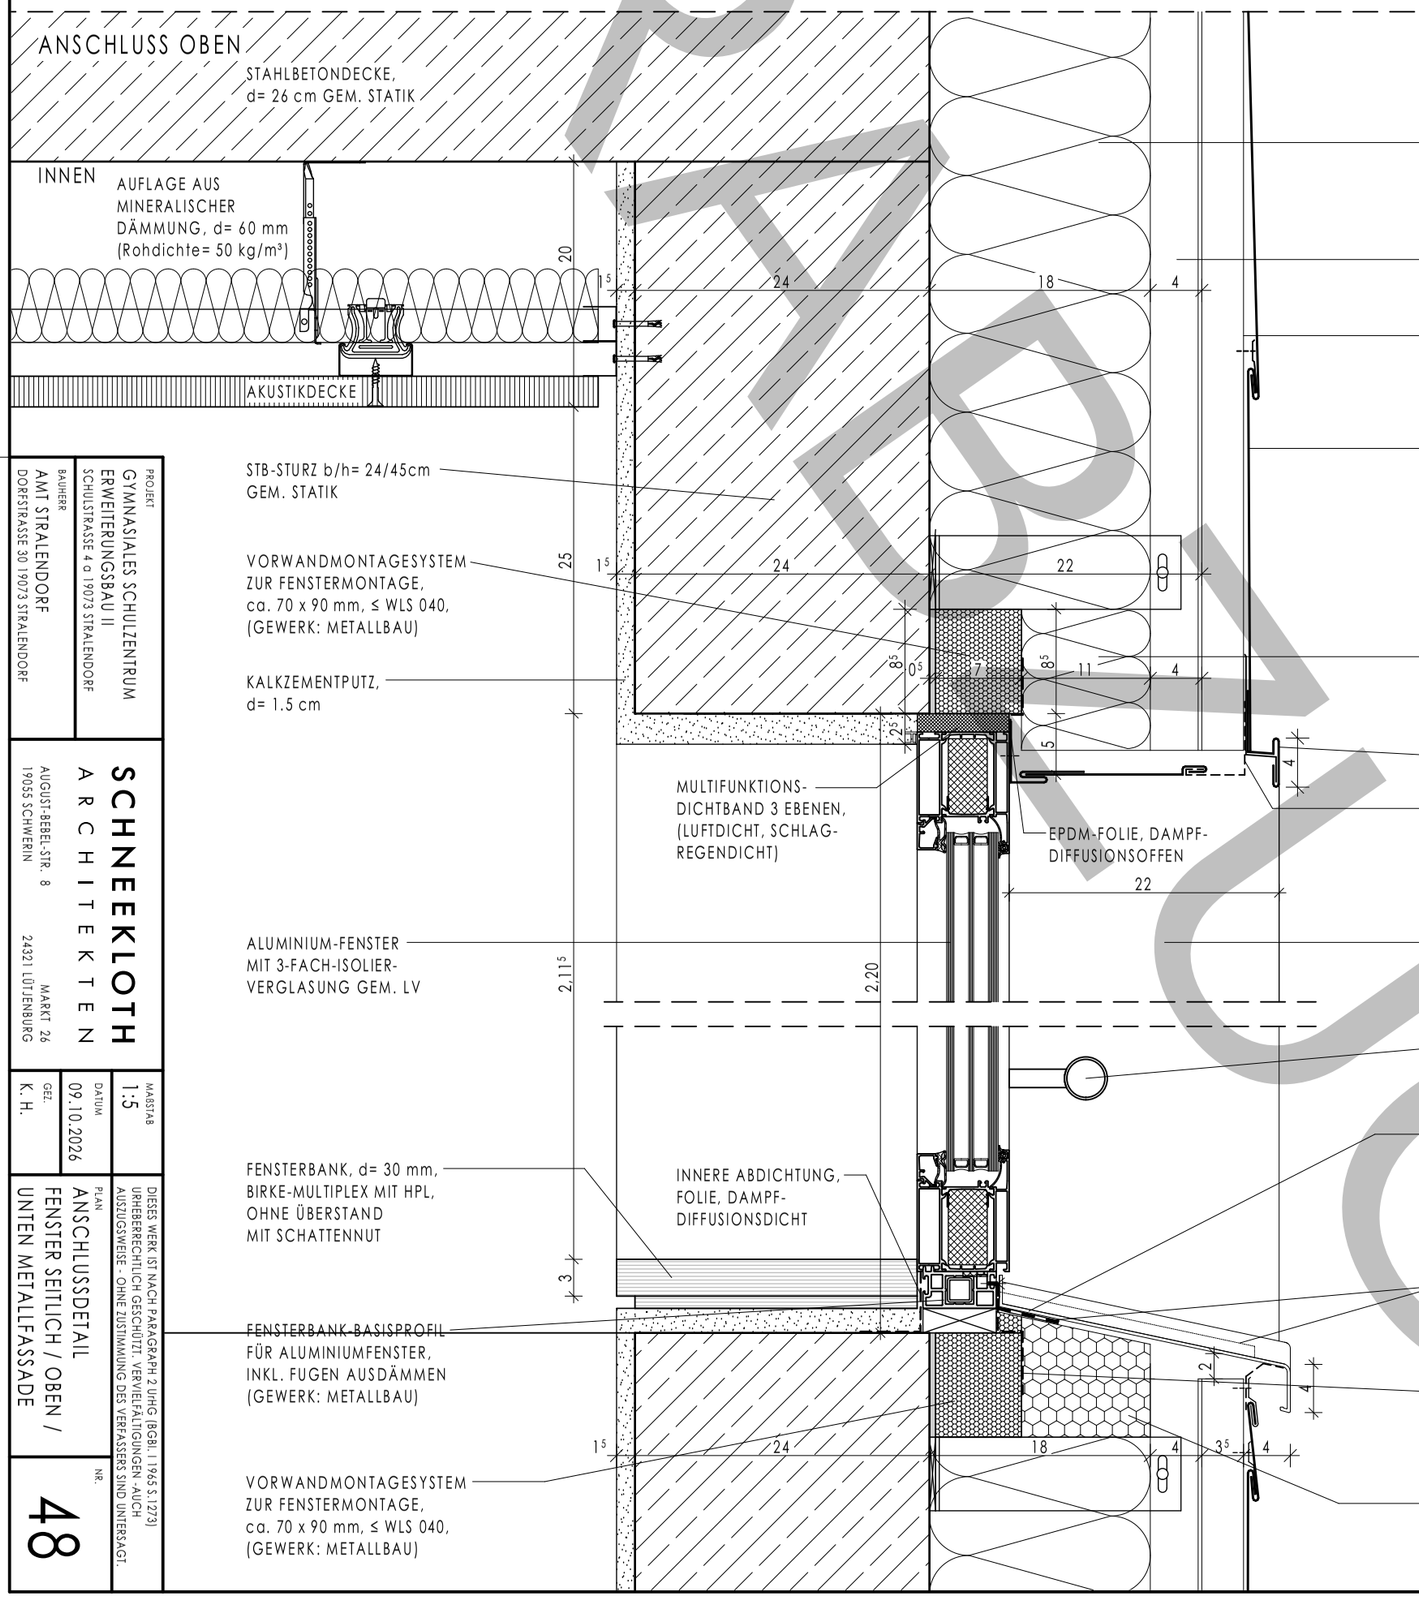

PROJEKT
GYMNASIALES SCHULZENTRUM
ERWEITERUNGSBAU II
SCHULSTRASSE 4 a 19073 STRALENDORF

BAUHERR
AMT STRALENDORF
DORFSTRASSE 30 19073 STRALENDORF

SCHNEEKLOTH
ARCHITEKTEN
AUGUST-BEBEL-STR. 8
19055 SCHWERIN
MARKT 26
24321 LÜTJENBURG

MAßSTAB 1:5
DATUM 09.10.2026
GEZ. K. H.

PLAN
ANSCHLUSSDETAIL
FENSTER SEITLICH / OBEN /
UNTEN METALLFASSADE

NR. 48

DIESES WERK IST NACH PARAGRAPH 2 UHG (BGBl. I 1965 S.1273)
URHEBERRECHTLICH GESCHÜTZT. VERVIELFÄLTIGUNGEN -AUCH
AUSZUGSWEISE - OHNE ZUSTIMMUNG DES VERFASSERS SIND UNTERSAGT.