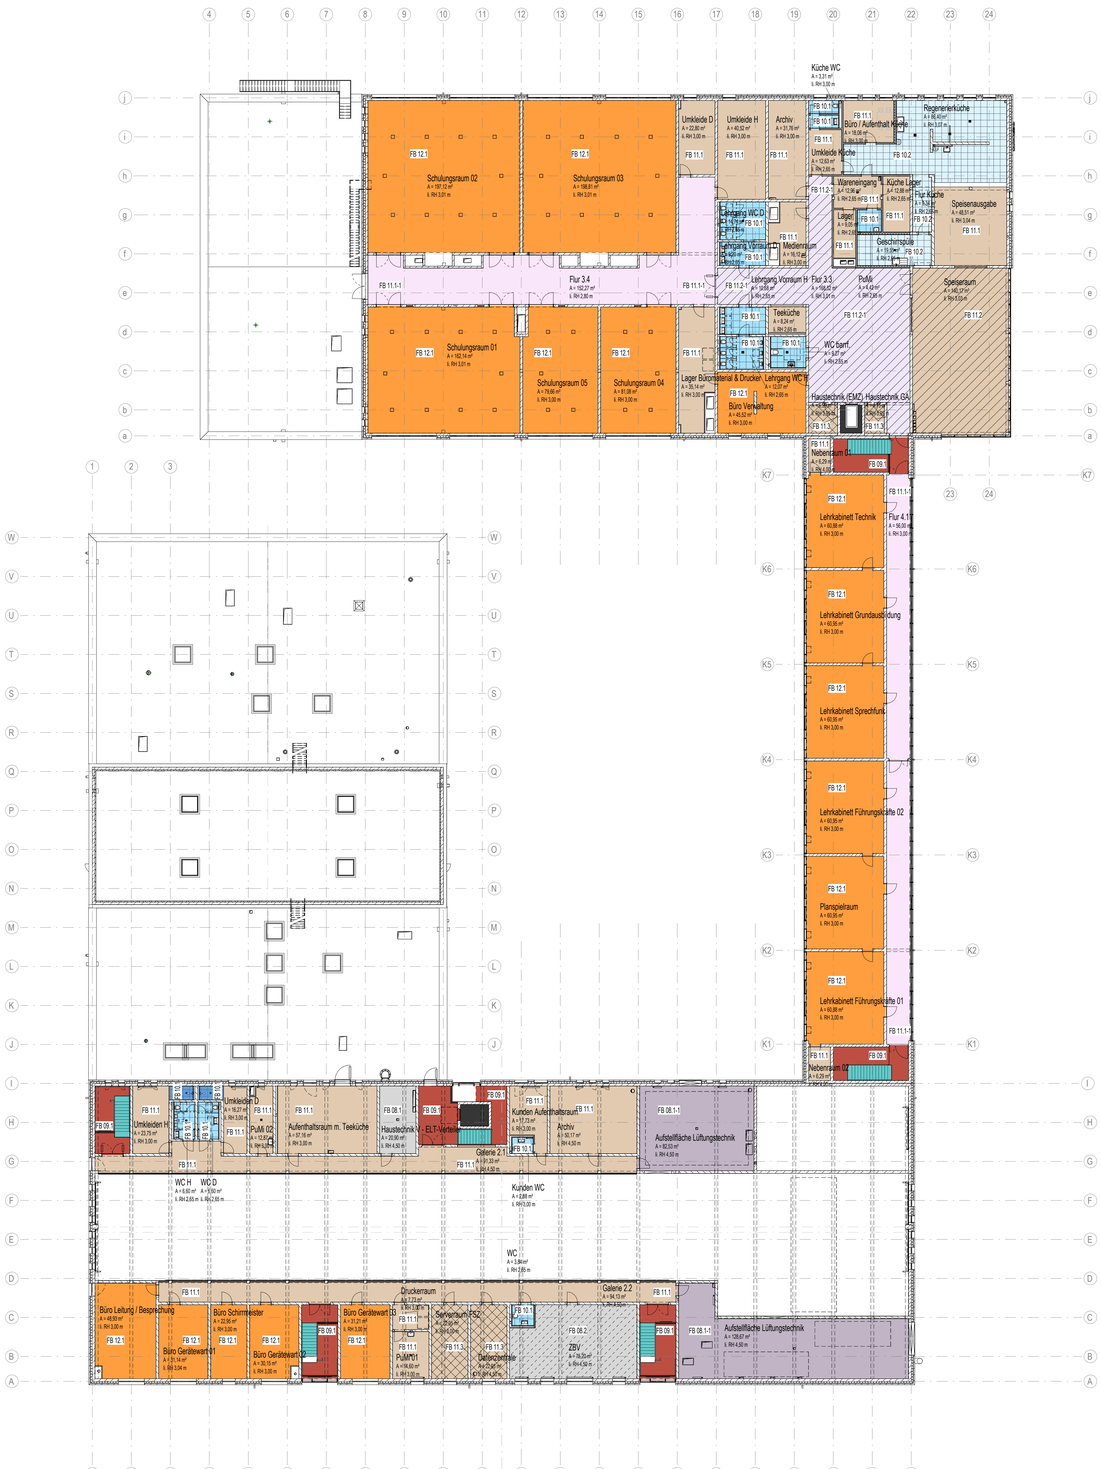


Hinweis: detaillierte Fußbodenaufbauten siehe Plan 10 5 AN ZGRU EG 1001
und Teilgrundrisse: Plan 11 5 AN ZOFB EG/O1 1019/1023/1020/1024/1021/1025/1022

FUßBODEN

- Verbundestrich mit OS-10 Beschichtungssystem
- Verbundestrich mit öbindendem Anstrich
- Verbundestrich mit OS-10 Beschichtungssystem mit Absenkung
- Verbundestrich mit OS-10 mit Abtönung (Schwarzbereiche)
- Verbundestrich mit OS-10 mit Abtönung (Weißbereiche)
- Estrich
- Estrich mit öbindendem Anstrich
- Estrich mit öbindendem Anstrich BS
- Epoxid auf Estrich, staubbindend, ableitfähig
- Epoxid auf Estrich
- Epoxid auf Estrich mit Abtönung (Schwarzbereiche)
- Epoxid auf Estrich mit Abtönung (Weißbereiche)
- Epoxid auf Estrich ohne FBH
- Epoxid auf Estrich BS
- Treppenlauf: Stb. Boden und Podest: Schichtenv-Lasur
- Feinsteinzeugfliesen
- Feinsteinzeugfliesen, chem.
- PVC hygienics
- PVC mit Holzmaserdöbdung
- PVC ableitfähig
- PVC hygienics BS
- PVC mit Holzmaserdöbdung BS
- Teppichboden
- Sauberlaufzone
- Doppelboden

LEGENDE

- Stahlbeton
- WU-Beton
- Stb-Fertigteil
- Kalksandstein-Mauerwerk
- Kalksandstein-Mauerwerk nicht tragend
- Stahl
- Dämmung fest / geschäumt
- Dämmung weich / Faserdämmung
- Trockenbauwand
- Holz
- Abdichtung
- Kennzeichnung fremder Planung
- gas- und rebeldichte Zone
- Höhenangabe Fertigkonstruktion (Grundriss i Schnitt)
- Höhenangabe Rohbaukonstruktion (Grundriss i Schnitt)
- Trennwand feuerhemmend EI 30
- Brandwand hochfeuerhemmend EI 60
- Brandwand EI 90
- Wandoberflächen Sichtbeton, Qualität SB-2
- Randstreifen Kies
- ausgelegter begehbarer Bereich
- Dachbegrünung
- Aufstellfläche PV-Anlage
- Möblierung nach Angaben AG vom 01.07.2024 via Planhalter
- Fugen im Estrich
- blau: Haupt-Regenwasserablauf
- orange: Notüberlauf
- Absturzsicherung
- Ballast-Geländer
- Photovoltaikmödule + 2,00 m
- Rutschfestigkeit in nicht festgelegten Räumen mindestens R9

SOCKELLEISTEN

Sockelleisten entsprechend Fußbodenbelägen
PVC Beläge i PVC Sockel, 8cm
Teppichboden + Sockelleiste aus Teppich, 10cm
Industrieböden + Hohlkehle mit Epoxid, 30cm

R..	Rutschfestigkeitsklasse
VL	Verkehrslast
	Bodenbanks gem. Planung ELT

Details siehe Plan Nr. 2023-0236 10 5 AN ZOFB XX 1001 0B - Fußbodenaufbauten

RAUMSTEMPEL

Raumnummer	
Raumname	
A | Fläche	UK Rohdecke
U | Umfang	UK Fertigdecke
D | Deckenbelag	lt. Rohbauh. /lt. Ausbauhöhe
W | Wandoberfläche	OK Fertigfußboden
B | Bodenbelag	OK Rohfußboden
S | Sockelleisten bzw. Sockelausbildung	
R | Rutschfestigkeitsklasse	

ABKÜRZUNGEN

AB	ableitfähig
ABW	abweichlar
AVG	absturzsichernde Verglasung
anti AN	antistatischer Anstrich
AN f	Anstrich feuchtigkeitsbeständig
Ausguss	Ausgussbecken
lat AN	Latex Anstrich
öl AN	ölbeständiger Anstrich
st AN	staubbindender Anstrich
BA	Bodenablauf
BSH	Brettschichtholz
BRH	Rohbauöffnungshöhe ab Oberkante Fertigfußboden
BT	Bodentank
lt DB	lichte Durchgangsbreite
DA	Deckablauf
DL	Druckluft
E	Estrich
Epoxi	Epoxidharzbeschichtung
schwE	schwimmender Estrich
FL / F	Fliesen
FGS	Fugenglattstrich
FSZ	Fenstersims
FT	Fertigteil
FVG	Fensterglasung
GK	Gipskarton
GK g	UHD Gipskarton glatt
GK g f	UHD Gipskarton glatt feuchtraumbeständig
GK j +A	UHD akustisch wirksam und Randfries GK glatt
+ AW	akustischwirksame Wandelemente
H	Hygieneentlüftungen
Ind	Industriebodenbelag
ISO	isolierender Bodenbelag
KDP	Kalkzementputz
Lino	Linoleum
MW	Mauerwerk
NFZ	Nadelfilzschutzschicht
OK	Oberkante
OL	Oberlicht
OZ	Oberputz OZ
R ..	Rutschfestigkeitsklasse ..
RBM	Rohbaumaß Öffnung
RD	Rohdecke
RFB	Rohfußboden
rh	raumhoch
RR	Regenfallrohr
SB#	Sichtbeton-Klasse
SMW	Sichtmauerwerk
Stb	Stahlbeton
TEP	Teppichbelag
UHD	Unterhangdecke
UK	Unterkante
VBE	Verbundestrich
VSG	Verbundsicherheitsglas
ZWP	Zwischenputzlest

Wichtige Hinweise:

Fugenreicher Estrich max. 4-4-4m, Ausbildung als Scheinfugen, Übernahme in die EP-Beschichtung. Scheinfugen kraftschlüssig mit Epoxidharz (kochfest) zu verfüllen, geeignet für hohe Radlasten; Bewegungsfugen elastisch mit PU ausspritzen

Die Estrichdicke erfolgt gemäß Herstellervorgaben; eine Haftung ist erforderlich.

Index	Datum	Änderungsbeschreibung	gezeichnet	geprüft
c	27.08.2026	Legende: Sichtbeton, Schwarz/Weißbereich, Brandschutzanforderungen ergänzen	Ilzaka Arcopova	Jewonutzki
b	02.07.2026	Darstellung Fußbodennummerierung gem. 10 5 AN ZGRU EG 1003 - Fußbodenaufbauten	Schermer	Jewonutzki
a	27.04.2026	Überarbeitung Architektur, Estrichdicke, FB-Heizung darstellen, Doppelböden darstellen	Schermer	Agbel

Diese Zeichnung ist Eigentum der Architekten und darf ohne deren Zustimmung weder ganz noch teilweise kopiert, vervielfältigt, gewerblich genutzt oder Dritten überlassen werden.
Dieser Plan gilt nur in Verbindung mit den Plänen des Statikers, der Projektingenieure, der Fachfirmen und den dazu gehörigen Plänen der Architekten.
Alle Maße sind vor Ausführung zu prüfen und an Ort und Stelle zu nehmen und zu kontrollieren. Maß- und Imtstellifferenzen in diesen Plänen sind vor der Ausführung mit den Architekten zu klären.
Die angegebenen Maße sind Rohbaumaße. Angabe von Tür-, Fenster- und Brüstungshöhen beziehen sich auf den Fertigfußboden.

Übersicht / Piktogramm



Bauherr

LANDKREIS
LUDWIGSLUST-PARCHIM
RAUM FÜR ZUKUNFT

Planung

Inros Lackner SE
Rosa-Luxemburg-Straße 16
18055 Rostock
Tel.: 0381-45 67 80, E-Mail: hochbauten@inros-lackner.de

Lagebezug: ETRS89 UTM Zone 33 Höhenbezug: 0.00 m ≙ + 35,35 m NHN ≙ OK FFB EG

Leistungsphase

Ausführungsplanung

Vorhaben / Objekt

Neubau Feuerwehr-Service-Zentrum LUP

Feuerwehrtechnische Zentrale (FTZ) und Ausbildungszentrum für Brand- und Katastrophenschutz (AZBK)
An der K36 Nr.1, 19306 Neustadt-Glewe

Planinhalt

Architektur
Fußbodenübersicht Obergeschoss

Bestätigung Bauherr		Kontrolle 1	Zschau
Bearbeiter	Jewonutzki	Kontrolle 2	Loers
gezeichnet	Jewonutzki	Maßstab	1 : 200
Plangrundlage		Datum	08.08.2025

Plancodierung: 2023-0236 10 5 AN ZGRU 01 1004 | Index: c | Status: F