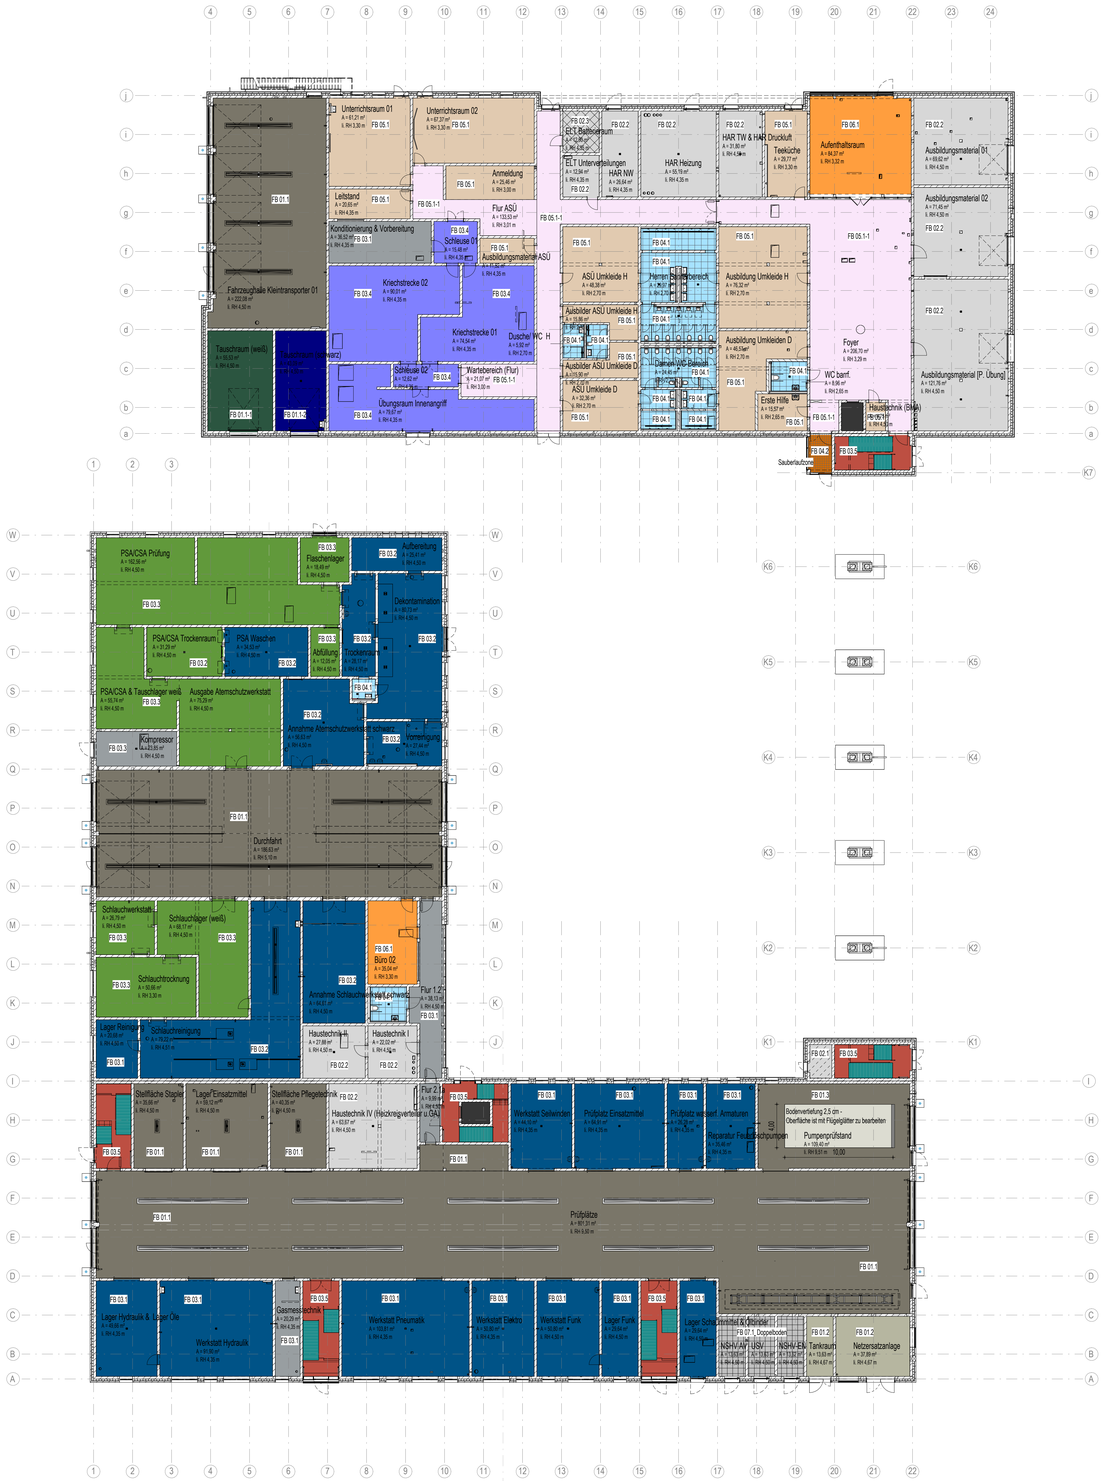


Hinweis: detaillierte Fußbodenaufbauten siehe Plan 10 5 AN ZGRU EG 1001
und Teilgrundrisse: Plan 11 5 AN ZDFB EG/01 1019/1023/1020/1024/1021/1025/1022

FUßBODEN

- Verbundestrich mit OS-10 Beschichtungssystem
- Verbundestrich mit öbindendem Anstrich
- Verbundestrich mit OS-10 Beschichtungssystem mit Abseelung
- Verbundestrich mit OS-10 mit Abtönung (Schwarzbereiche)
- Verbundestrich mit OS-10 mit Abtönung (Weißbereiche)
- Estrich
- Estrich mit öbindendem Anstrich
- Estrich mit öbindendem Anstrich BS
- Epoxid auf Estrich, staubbindend, abteilfähig
- Epoxid auf Estrich
- Epoxid auf Estrich mit Abtönung (Schwarzbereiche)
- Epoxid auf Estrich mit Abtönung (Weißbereiche)
- Epoxid auf Estrich ohne FBH
- Epoxid auf Estrich BS
- Treppenlauf: Stb; Boden und Podest: Sichtbeton+Lasur
- Feinsteinzeugfliesen
- Feinsteinzeugfliesen, chem.
- PVC fugenlos
- PVC mit Holzmaserdruck
- PVC abteilfähig
- PVC fugenlos BS
- PVC mit Holzmaserdruck BS
- Teppichboden
- Sauberlaufzone
- Doppelboden

LEGENDE

- Stahlbeton
- WU-Beton
- Stb-Fertigteil
- Kalksandstein-Mauerwerk
- Kalksandstein-Mauerwerk nicht tragend
- Stahl
- Dämmung fest / geschlumt
- Dämmung weich / Faserdämmung
- Trockenbauwand
- Holz
- Abdichtung
- Kennzeichnung fremder Planung
- gas- und rabeldichte Zone
- Höhenangabe Fertigkonstruktion (Grundriss / Schnitt)
- Höhenangabe Rohbaukonstruktion (Grundriss / Schnitt)
- Trennwand feuerhemmend EI 30
- Brandwand hochfeuerhemmend EI 60
- Brandwand EI 90
- Wandoberflächen Sichtbeton, Qualität SB-2
- Randstreifen Kies
- ausgelegter begehbarer Bereich
- Dachbegrünung
- Aufstellfläche PV-Anlage
- Möblierung nach Angaben AG vom 01.07.2024 als Platzhalter
- Fugen im Estrich
- blau: Haupt-Regenwasserablauf
  orange: Notüberlauf
- Absturzsicherung
  Ballast-Geländer
  Pflasterabstände < 2,00 m
- Rutschfestigkeit in nicht festgelegten Räumen mindestens R9

SOCKELLEISTEN

Sockelleisten entsprechend Fußbodenbelegen
- PVC Belege = PVC Sockel, 8cm
- Teppichboden + Sockelleiste aus Teppich, 10cm
- Industrieboden + Hohlkehle mit Epoxid, 30cm

R... Rutschfestigkeitsklasse

VL Verkehrslast

Bodenbeläs gem. Planung EL7

Details siehe Plan Nr. 2023-0236 10 5 AN ZDFB XX.1001 0B - Fußbodenaufbauten

RAUMSTEMPEL

Raumnummer	
Raumname	
A Fläche	UK Rohdecke
U Umfang	UK Fertigdecke
D Deckenbelag	lL Rohbauh. lL Ausbauhöhe
W Wandoberfläche	OK Fertigfußboden
B Bodenbelag	OK Rohfußboden
S Sockelleisten bzw. Sockelausbildung	
R Rutschfestigkeitsklasse	

ABKÜRZUNGEN

AB	abteilfähig
ABW	abwischbar
AVG	abdiczierbarmende Verglasung
amt AN	amtalischer Anstrich
AN f	Anstrich feuchtigkeitsbeständig
Ausguss	Ausgussbecken
ei AN	Latex-Anstrich
öl AN	ölbeständiger Anstrich
st AN	staubbindender Anstrich
BA	Bodenablauf
BSH	Brettschichtholz
BRH	Rohbauhöhe/angrichte ab Oberkante Fertigfußboden
BT	Bodentank
b.OB	lichte Durchgangsbreite
DA	Dachablauf
DL	Druckluft
E	Estrich
Epoxi	Epoxidharzbeschichtung
schwE	schwimmender Estrich
FL / F	Fliesen
FGS	Fugenglattstrich
FSZ	Feinsteinzeug
FT	Fertigteil
FVG	Festverglasung
GK	Gipskarton
GK g	UHD Gipskarton glatt
GK gT	UHD Gipskarton glatt feuchtraumbeständig
GK g +A	UHD, akustisch wirksam und Randfries GK glatt
= AW	akustischwirksame Wandelemente
H	Hygieneairbronnungen
Ind	Industriebodenbelag
ISO	isolierender Bodenbelag
KDP	Kalkzementputz
Lino	Linoleum
MW	Mauerwerk
NFZ	Nadelfilzschutzschicht
OK	Oberkante
OL	Oberlicht
OZ	Obergeschoß OZ
R ...	Rutschfestigkeitsklasse ...
RWM	Rontaumaß Öffnung
RD	Rohdecke
RFB	Rohfußboden
rh	reinhoch
RR	Regenfallrohr
SIM	Sichtbeton-Klasse
SMW	Schmauerwerk
Stb	Stahlbeton
TEP	Teppichbelag
UHD	Unterhangdecke
UK	Unterkante
VBE	Verbundestrich
VSG	Verbundsicherheitsglas
ZWP	Zwischenpodest

Wichtige Hinweise:

Fugenreiser Estrich max. 4-6 m, Ausbildung als Scheinfugen, Übernahme in die EP-Beschichtung. Scheinfugen kraftschlüssig mit Epoxidharz (hochfest) zu verfüllen; geeignet für hohe Radlasten; Bewegungsfugen elastisch mit PU ausspritzen

Die Estrichdicke erfolgt gemäß Herstellervorgaben; eine Heizung ist erforderlich.

Index	Datum	Änderungsbeschreibung	gezeichnet	geprüft
c	27.08.2026	Legende, Schlitzbein, Schwarz/Weißbereich, Brandschutzanforderungen ergänzen	Ilzska Arcupova	Jewonrtzki
b	02.07.2026	Darstellung Fußbodennummerierung gem. 10 5 AN ZGRU EG 1003 - Fußbodenaufbauten	Schemer	Jewonrtzki
a	27.04.2026	Überarbeitung Abdichtung, Estrichdicke, FB-Heizung darstellen, Doppelboden darstellen	Schemer	Aphel

Diese Zeichnung ist Eigentum der Architekten und darf ohne deren Zustimmung weder ganz noch teilweise kopiert, vervielfältigt, gewerblich genutzt oder Dritten überlassen werden.
Dieser Plan gilt nur in Verbindung mit den Plänen des Statikers, der Projektingenieure, der Fachfirmen und den dazu gehörigen Plänen der Architekten.
Alle Maße sind vor Ausführung zu prüfen und an Ort und Stelle zu nehmen und zu kontrollieren. Maß- und Inhaltsdifferenzen in diesen Plänen sind vor der Ausführung mit den Architekten zu klären.
Die angegebenen Maße sind Rohbaumaße. Angabe von Tür-, Fenster- und Brästungshöhen beziehen sich auf den Fertigfußboden.

Übersicht / Piktogramm

Bauherr

LANDKREIS
LUDWIGSLUST-PARCHIM
RAUM FÜR ZUKUNFT

Planung

Inros Lackner SE
Rosa-Luxemburg-Straße 16
18055 Rostock
Tel.: 0381-45 67 80, E-Mail: hochbauten@inros-lackner.de

Lagebezug: ETRS89 UTM Zone 33 Höhenbezug: 0.00 m ≙ + 35,35 m NHN ≙ OK FFB EG

Leistungsphase

Ausführungsplanung

Vorhaben / Objekt

Neubau Feuerwehr-Service-Zentrum LUP

Feuerwehrtechnische Zentrale (FTZ) und Ausbildungszentrum für Brand- und Katastrophenschutz (AZBK)
An der K36 Nr. 1, 19306 Neustadt-Glewe

Planinhalt

Architektur
Fußbodenübersicht Erdgeschoss

Beauftragung Bauherr		Kontrolle 1	Zschau
Bearbeiter	Jewonrtzki	Kontrolle 2	Loers
gezeichnet	Jewonrtzki	Maßstab	1 : 200
Plangrundlage		Datum	08.08.2025
Plancodierung		Index	Status
2023-0236	10 5 AN ZGRU EG 1003	c	F