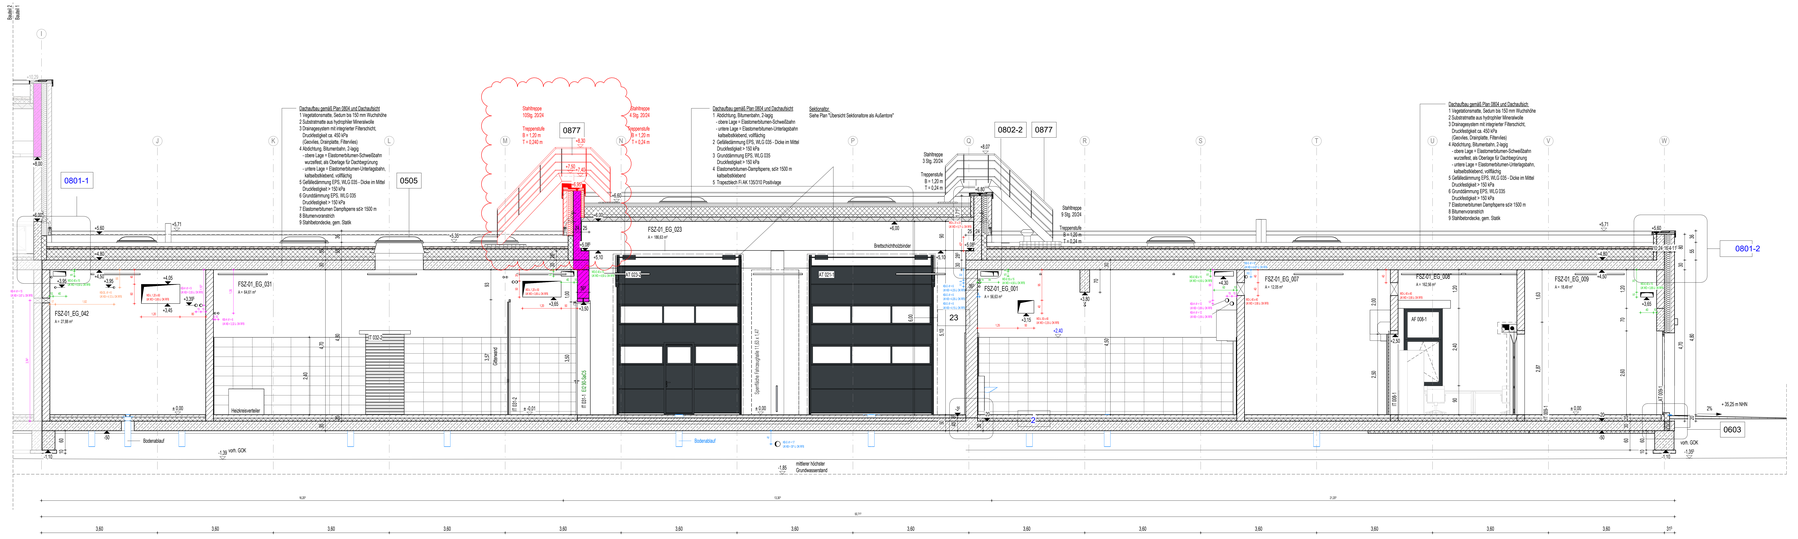


LEGENDE

- Stahlbeton
- WU-Beton
- Stb Fertigteil
- Kalksandstein Mauerwerk
- Kalksandstein Mauerwerk nicht tragend
- Stahl
- Dämmung fest / geschäumt
- Dämmung weich / Faserdämmung
- Trockenbauwand
- Holz
- Abdichtung
- Kennzeichnung fiktiver Planung
- gem. und nebelzöhrte Zone
- Höhenangabe Fertigkonstruktion Grundriss / Schnitt
- Höhenangabe Rohbaukonstruktion Grundriss / Schnitt
- Trennwand feuerhemmend EI 30
- Brandwand hochfeuerhemmend EI 60
- Brandwand EI 90
- Wandoberflächen Sichtbeton, Qualität SB-2
- Randstreifen Kies
- ausgeglätt begehbarer Bereich
- Dachbegrünung
- Aufkantblache PV-Anlage
- Mittelung nach Angaben KG vom 01.07.2024 als Platzhalter
- Fugen im Estrich
- Bleu - Haupt-Regenwasserablauf
- Notüberlauf
- Klebstoffeinzug
- Ballast Gabionen
- Photovoltaikfelder > 2,00 m
- Photovoltaikfelder EI > 60
- Photovoltaikfelder EI > 60
- Rutschfestigkeit in nicht begangenen Räumen mindestens R9


ABKÜRZUNGEN

AB	abstellig
ABW	abwechsler
AVG	abzuschneidende Vergasung
anh WK	anhäbischer Anstrich
AW	Abwasserleitung/Abwasserleitung
Ausg	Ausgussbecken
lak WK	Lakie Anstrich
ök WK	Ölbeständige Anstrich
ak WK	staubbindender Anstrich
BAB	Bodenablauf
BSH	Brettschichtholz
BRH	Rohbaulichtmaße an Oberkante Fertigfußboden
BT	Bodentank
LGB	lichte Durchgangsbreite
DA	Dachablauf
DL	Druckluft
E	Estrich
Estrich	Estrichbeschichtung
schwell	schwellender Estrich
KI	Klinker
FGS	Fugenglattstrich
FSZ	Fensterzarge
FT	Fertigteil
FUG	Fertigstellung
GK	Gipskarton
GK-g	UHO Gipskarton grün
GK-gT	UHO Gipskarton grün feuchtraumbeständig
GK-R	UHO Gipskarton rot mit erhöhter Kantfest DF-grün
H WK	ökologisch/ökologischer Hartschichtanstrich
H	Höhenentfernungen
Isol	Industrieboldenbelag
ISO	isolierender Bodenbelag
Kanalrost	Kanalrostdeckel
LAK	Lackieren
MW	Mauerwerk
WC	Naßbiß/Duschabschnitt
OK	Oberkante
OKF	Oberkante Fertigfußboden
OS	Oberlicht OS
R	Rutschfestigkeitsklasse -
RBM	Rohbaumaß Öffnung
RD	Rohdecke
RDB	Rohdecke Beton
rh	rauhfrisch
RW	Regenablauf
SSM	Schlitzen-Klasse
SWW	Schlitzwasserrinn
TBS	Tauchbahnsteig
TSP	Treppenhaus
UHO	Unterhangdecke
UK	Unterkante
VBS	Verbundschicht
VSG	Verbundsicherheitsglas
ZWP	Zwischenpodest

3	15.10.2025	Dachaufsicht Achse 04-N - Höhe mit Gefälle, Überstieg neue Höhen	Fischer	Jewszczik
2	23.05.2025	Anpassung Rohbaukante Sektionsbox auf 2,75 m	Fischer	Jewszczik
Index	Datum	Änderungsbeschreibung	gezeichnet	geprüft

Diese Zeichnung ist Eigentum der Architekten und darf ohne deren Zustimmung weder ganz noch teilweise kopiert, vervielfältigt, gewerblich genutzt oder Dritten überlassen werden. Dieser Plan gilt nur in Verbindung mit den Plänen des Statikers, der Projektingenieure, der Fachfirmen und den dazu gehörigen Plänen der Architekten. Alle Maße sind vor Ausführung zu prüfen und an Ort und Stelle zu nehmen und zu kontrollieren. Maß- und Höhenöffnungen in diesen Plänen sind vor der Ausführung mit den Architekten zu klären. Die angegebenen Maße sind Rohbaumaße. Angabe von Tür-, Fenster- und Bodenprüfungen bleiben sich auf den Fertigfußboden.

Übersicht / Plätzgramm

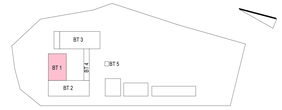

Bauherr

LANDKREIS
LUDWIGSLUST-PARCHIM
RAUM FÜR ZUKUNFT

Planung

Inros Lackner SE
Rosa-Luxemburg-Straße 16
18055 Rostock
Tel.: 0381-45 67 80, E-Mail: hochbauten@inros-lackner.de

Lagebezug: ETRS89 UTM Zone 33 Höhenbezug: 0.00 m ≙ + 35.35 m NHN ≙ OK FFB EG

Leistungsphase

Ausführungsplanung

Vorhaben / Objekt

Neubau Feuerwehr-Service-Zentrum LUP
Feuerwehrtechnische Zentrale (FTZ) und Ausbildungszentrum für Brand- und Katastrophenschutz (AZBK)
An der K38 Nr.1, 19306 Neustadt-Glewe

Planinhalt

Architektur
Schnitt BT 1 - Längsschnitt 1.1

Bearbeitung Bauherr		Kontrolle 1	Lambcke
Bearbeiter	Jewszczik	Kontrolle 2	Lisers
gezeichnet	Pogatz	Maßstab	1:50
Plangrundlage		Datum	29.03.2025

Planordnerung

2023-0236	11 5 AN ZSCH XX 0061	b F