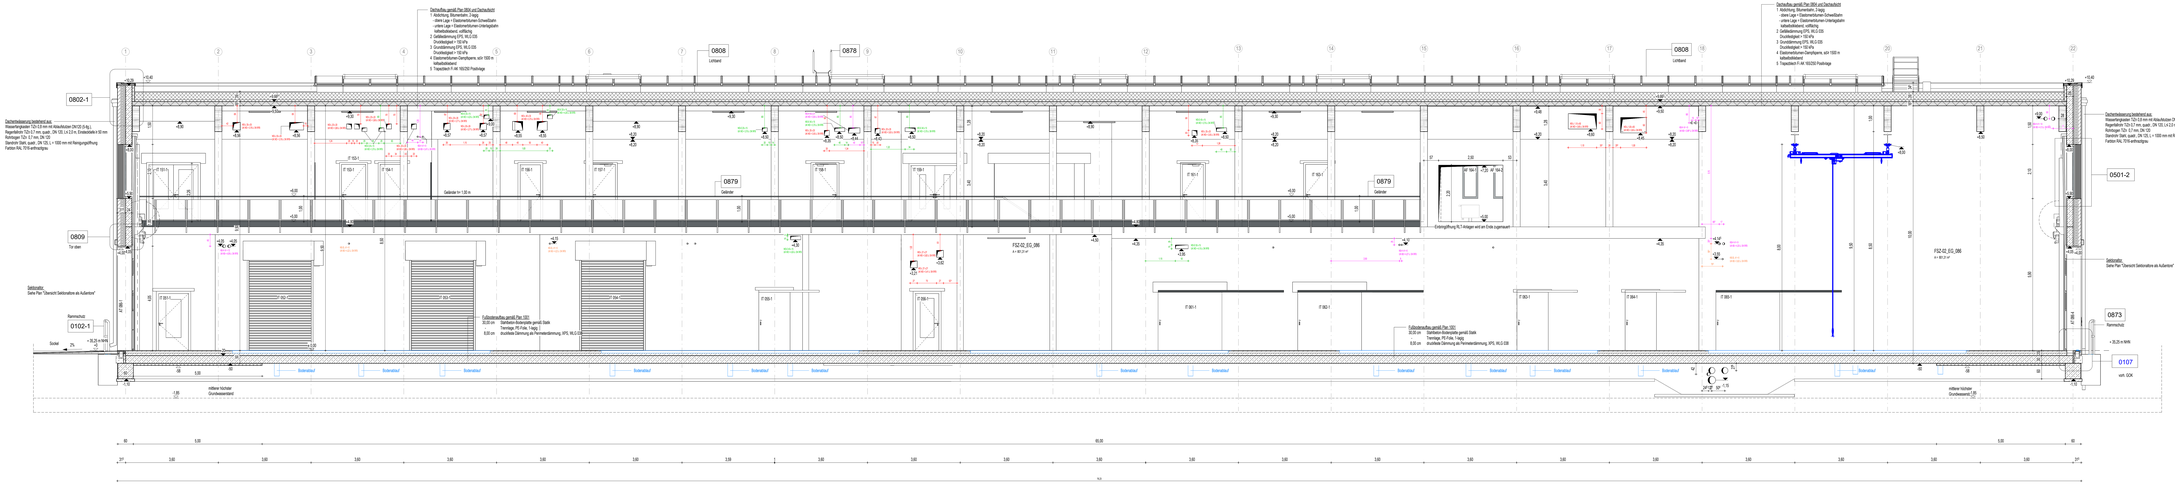

Dachaufbau gemäß Plan 0804 und Dachaufsicht
1 Abdichtung, Bitumenbahn, 2-lagig
- oberer Lage = Elastomerbitumen-Schweißbahn
- unterer Lage = Elastomerbitumen-Unterlagsbahn
- kaltselbstklebend, vollflächig
2 Gefälledämmung EPS, WLG 035
Druckbelastgkeit = 150 kPa
3 Dunstdämmung EPS, WLG 035
Druckbelastgkeit = 150 kPa
4 Elastomerbitumen-Dampfsperre, w/sh 1500 m
- kaltselbstklebend
5 Trapezblech P-W 160/250 Plattenlage
0808
Lichtband
0878
0879
Gaderobe
0809
Tür oben
0802-1
Dachentwässerung bedeckend aus:
Hinweisgrundsatz 123-3.0 mm mit Abkaufkosten DN125 (5-fg.),
Regenfallrohr 123-3.7 mm, quadr. DN 120, Ls 2,0 m, Endabstieb k 60 mm
Rohrbogen 123- 3,7 mm, DN 120
Standrohr Stahl, quadr., DN 120, Ls = 1000 mm mit Reinigungsöffnung
Farbton RAL 7016 anthrazitgrau
Sektionaltor
Siehe Plan "Übersicht Sektionaltore als Außentore"
Rammschutz
0102-1
Sockel
+ 39,25 m NHN
OK FFB EG
0501-2
0873
0107
vom GOK
FSZ-02_EG_096
A = 80,21 m²
Entrauchung BLT-Anlagen auf am Ende zugemauert
Fußbodenaufbau gemäß Plan 1001
30,00 cm
Oberfläche Betonsohle gemäß Stufe
Tiefstrich, RT-Fuß, 1 lagig
druckfeste Dämmung als Perimeterdämmung, XPS, WLG 038
Bodenablauf
Bodenabläufe
Stellplatz
Stellplatz
Hüllkurve höchster Dunstaustritt
Hüllkurve höchster Durchlassstand
5,00
40,00
80
20
3,60
3,00
3,90
3,40
3,50
3,70
3,80
3,30
3,10
3,20
3,00
3,40
3,50
3,60
3,70
3,80
3,90
3,40
3,50
3,60
3,70
3,80
3,90
3,40
3,50
3,60
3,70
3,80
3,90