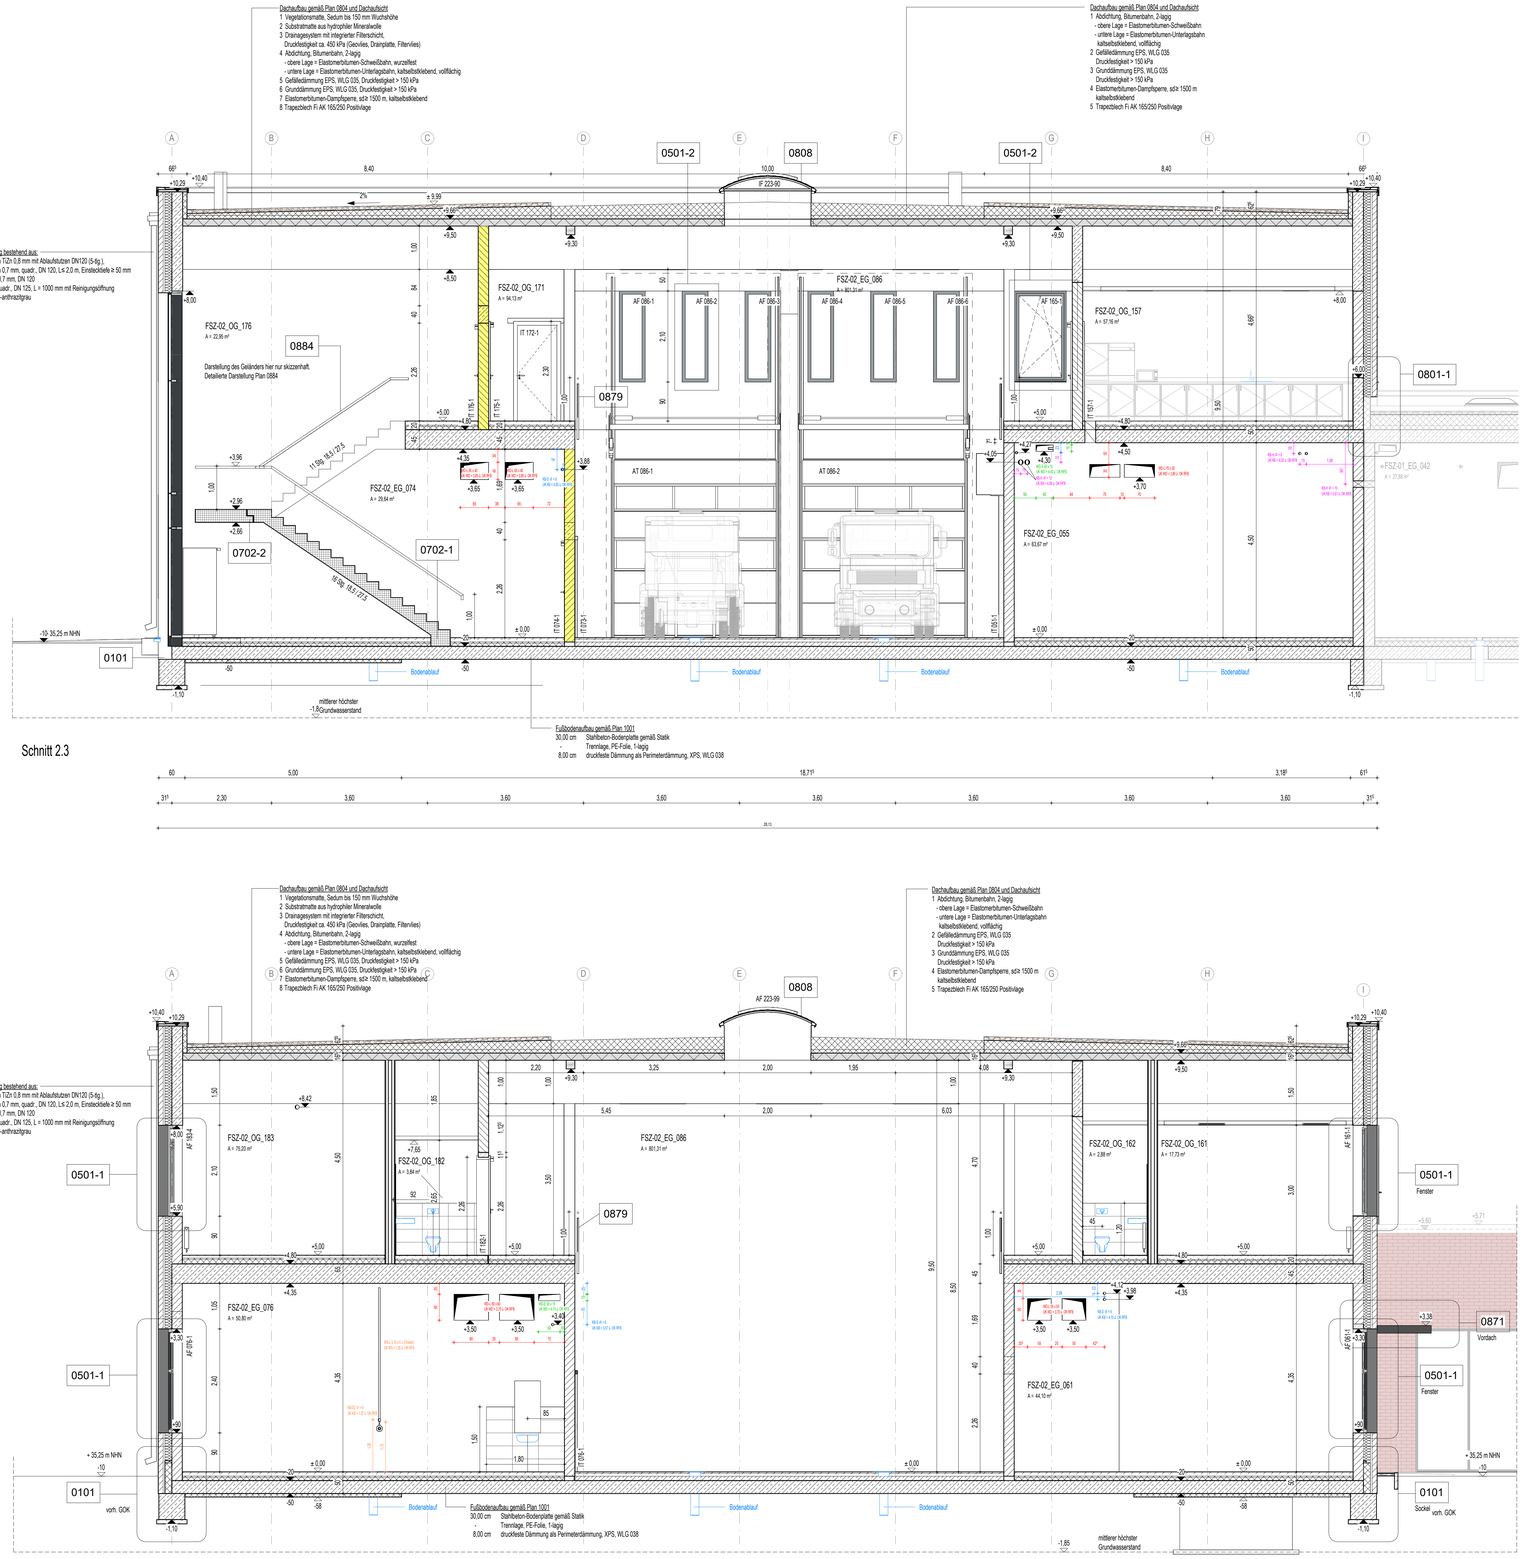


LEGENDE

Stahlbeton
WU-Beton
Stb-Fertigteil
Kalksandstein-Mauerwerk
Kalksandstein-Mauerwerk nicht tragend
Stahl
Dämmung fest / geschäumt
Dämmung weich / Faserdämmung
Trockenbauwand
Holz
Abdichtung
Kennzeichnung fremder Planung
gas- und nebeldichte Zone
Höhenangabe Fertigfußbodnkoten (Grundriss / Schnitt)
Höhenangabe Rohbaukonstruktion (Grundriss / Schnitt)
Trennwand feuerhemmend EI 30
Brandwand hochfeuerhemmend EI 60
Brandwand EI 90
Wandoberflächen Sichtbeton, Qualität SB-2
Randstreifen Kies
ausgelegter begehbarer Bereich
Dachbegrünung
Aufstellfläche PV-Anlage
Möblierung nach Angaben AG vom 01.07.2024 als Platzhalter
Fugen im Estrich
Hauptablauf / Regenwasserablauf
Notüberlauf
orange Notüberlauf
Absturzsicherung
Ballast-Geländer
Photovoltaikmodule + 2,00 m
Plattenbeläge 50 x 50
Plattenbeläge 60 x 60
Rutschfestigkeit in nicht festgelegten Räumen mindestens R9


ABKÜRZUNGEN

AB	abdeffähig
ABW	abwischbar
AVG	absturzsichernde Verglasung
amt AN	amtstischer Anstrich
AN f	Anstrich feuchtigkeitsbeständig
Ausguss	Ausgussbecken
lat AN	Latex Anstrich
öl AN	ölbeständiger Anstrich
st AN	staubbindender Anstrich
BA	Bodenablauf
BSH	Brettschichtholz
BRH	Rohbauabzugshöhe ab Oberkante Fertigfußboden
BT	Bodentank
lt.DB	lichte Durchgangsbreite
DA	Dachaufauf
DL	Druckluft
E	Estrich
Epoxi	Epoxidharzbeschichtung
schwE	schwimmender Estrich
FL / F	Fliesen
FGS	Fugenglattstrich
FSZ	Fensterbrüstung
FT	Fertigteil
FVG	Festverglasung
GK	Gipskarton
GK g	LHO Gipskarton glatt
GK g f	LHO Gipskarton glatt feuchtraumbeständig
GK q +A	LHO, akustisch verbessert und Randfries GK glatt
+ AW	akustischverbesserte Wandelemente
H	Hygienearbründerungen
IHC	Industrieboddenbelag
ISO	isolierender Bodenbelag
KZP	Kalkzementputz
Lino	Linoleum
MW	Mauerwerk
NFZ	Nadelfilzschutzschicht
OK	Oberkante
OL	Oberlicht
OZ	Oberputz OZ
R	Rutschfestigkeitsklasse ...
RBM	Rohbaumaß Öffnung
RD	Rohdecke
RFB	Rohfußboden
rn	raumhoch
RR	Regenfallrohr
SBR	Sichtbeton-Klasse
SMW	Schmauerwerk
Stb	Stahlbeton
TEP	Teppichfliebg
UHD	Unterhangdecke
UK	Unterkante
VBE	Verbundestrich
VSG	Verbundsicherheitsglas
ZWP	Zwischenpodest

b	27.04.2026	Überarbeitung Abdichtung, Estrichdicke, FB-Heizung darstellen, Doppelboden darstellen	Schermer	Aphel
a	04.02.2026	Korrektur Dach BT2 - Trapezblech = Fi 165/250 Positivlage; DK-Anderung + 1,0 cm	Fischer	Jewonutzki
Index	Datum	Änderungsbeschreibung	gezeichnet	geprüft

Diese Zeichnung ist Eigentum der Architekten und darf ohne deren Zustimmung weder ganz noch teilweise kopiert, vervielfältigt, gewerblich genutzt oder Dritten überlassen werden.
Dieser Plan gilt nur in Verbindung mit den Plänen des Statikers, der Projektingenieure, der Fachfirmen und den dazu gehörigen Plänen der Architekten.
Alle Maße sind vor Ausführung zu prüfen und an Ort und Stelle zu nehmen und zu kontrollieren. Maß- und Inhaltsdifferenzen in diesen Plänen sind vor der Ausführung mit den Architekten zu klären.
Die angegebenen Maße sind Rohbaumaße. Angabe von Tür-, Fenster- und Brüstungshöhen beziehen sich auf den Fertigfußboden.

Übersicht / Piktogramm

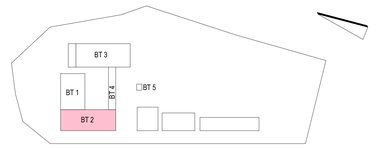

Bauherr

LANDKREIS
LUDWIGSLUST-PARCHIM
RAUM FÜR ZUKUNFT

Planung

Inros Lackner SE
Rosa-Luxemburg-Straße 16
18055 Rostock
Tel.: 0381-45 67 80, E-Mail: hochbauten@inros-lackner.de

Lagebezug: ETRS89 UTM Zone 33 Höhenbezug: 0.00 m ≙ + 35,35 m NHN ≙ OK FFB EG

Leistungsphase

Ausführungsplanung

Vorhaben / Objekt

Neubau Feuerwehr-Service-Zentrum LUP

Feuerwehrtechnische Zentrale (FTZ) und Ausbildungszentrum für Brand- und Katastrophenschutz (AZBK)
An der K38 Nr.1, 19306 Neustadt-Glewe

Planinhalt

Architektur
Schnitte BT 2 - Querschnitte

Bestätigung Bauherr		Kontrolle 1	Lembcke
Bearbeiter	Jewonutzki	Kontrolle 2	Loers
gezeichnet	Poppitz	Maßstab	1:50
Plangrundlage		Datum	28.03.2025
Plancodierung		Index	Status
2023-0236	12 5 AN ZSCH XX 0065	b	F