
AUSSEN

INNEN

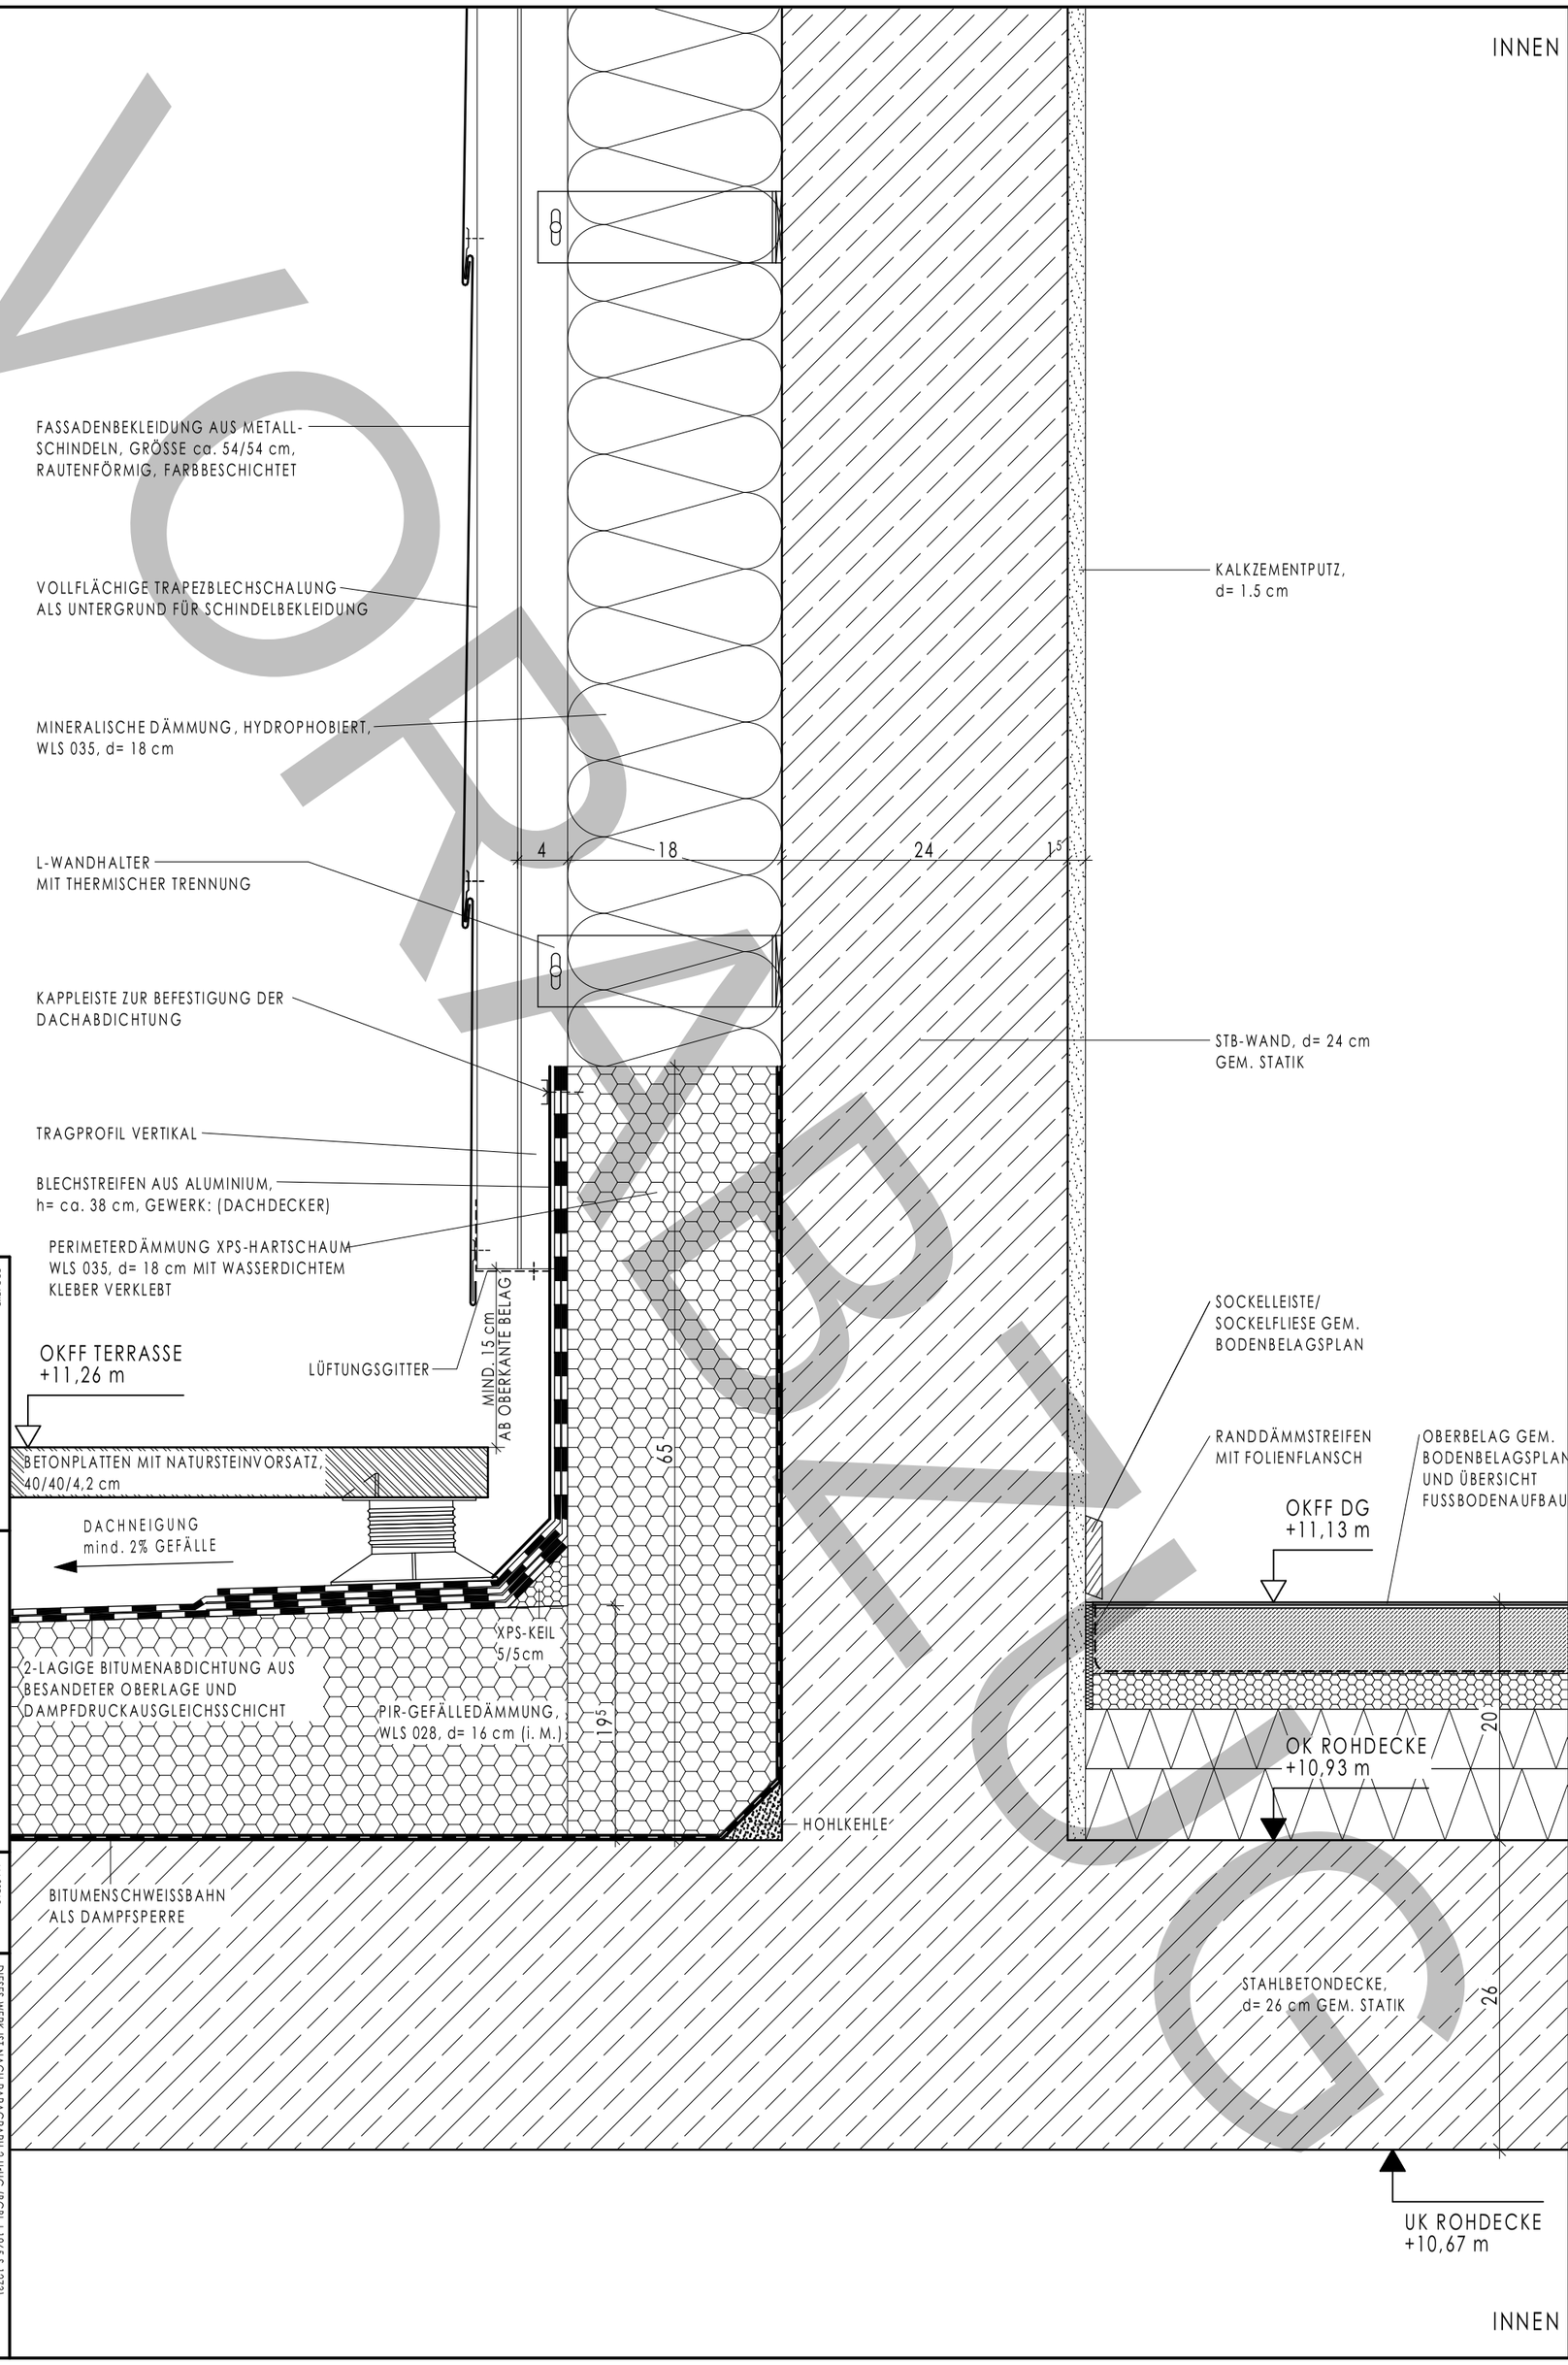

VORABZUG

PROJEKT
GYMNASIALES SCHULZENTRUM
ERWEITERUNGSBAU II
SCHULSTRASSE 4 a 19073 STRALENDORF

BAUHERR
AMT STRALENDORF
DORFSTRASSE 30 19073 STRALENDORF

SCHNEEKLOTH
ARCHITEKTEN
AUGUST-BEBEL-STR. 8
19055 SCHWERIN
MARKT 26
24321 LÜTJENBURG

MAßSTAB 1:5

DATUM 09.10.2026

GEZ. K. H.

PLAN
ANSCHLUSSDETAIL
DACHTERRASSE DG
WANDBEREICH

NR. 42

DIESES WERK IST NACH PARAGRAPH 2 UHG (BGBl. I 1965 S.1273) URHEBERRECHTLICH GESCHÜTZT. VERVIELFÄLTIGUNGEN -AUCH AUSZUGSWEISE- OHNE ZUSTIMMUNG DES VERFASSERS SIND UNTERSAGT.