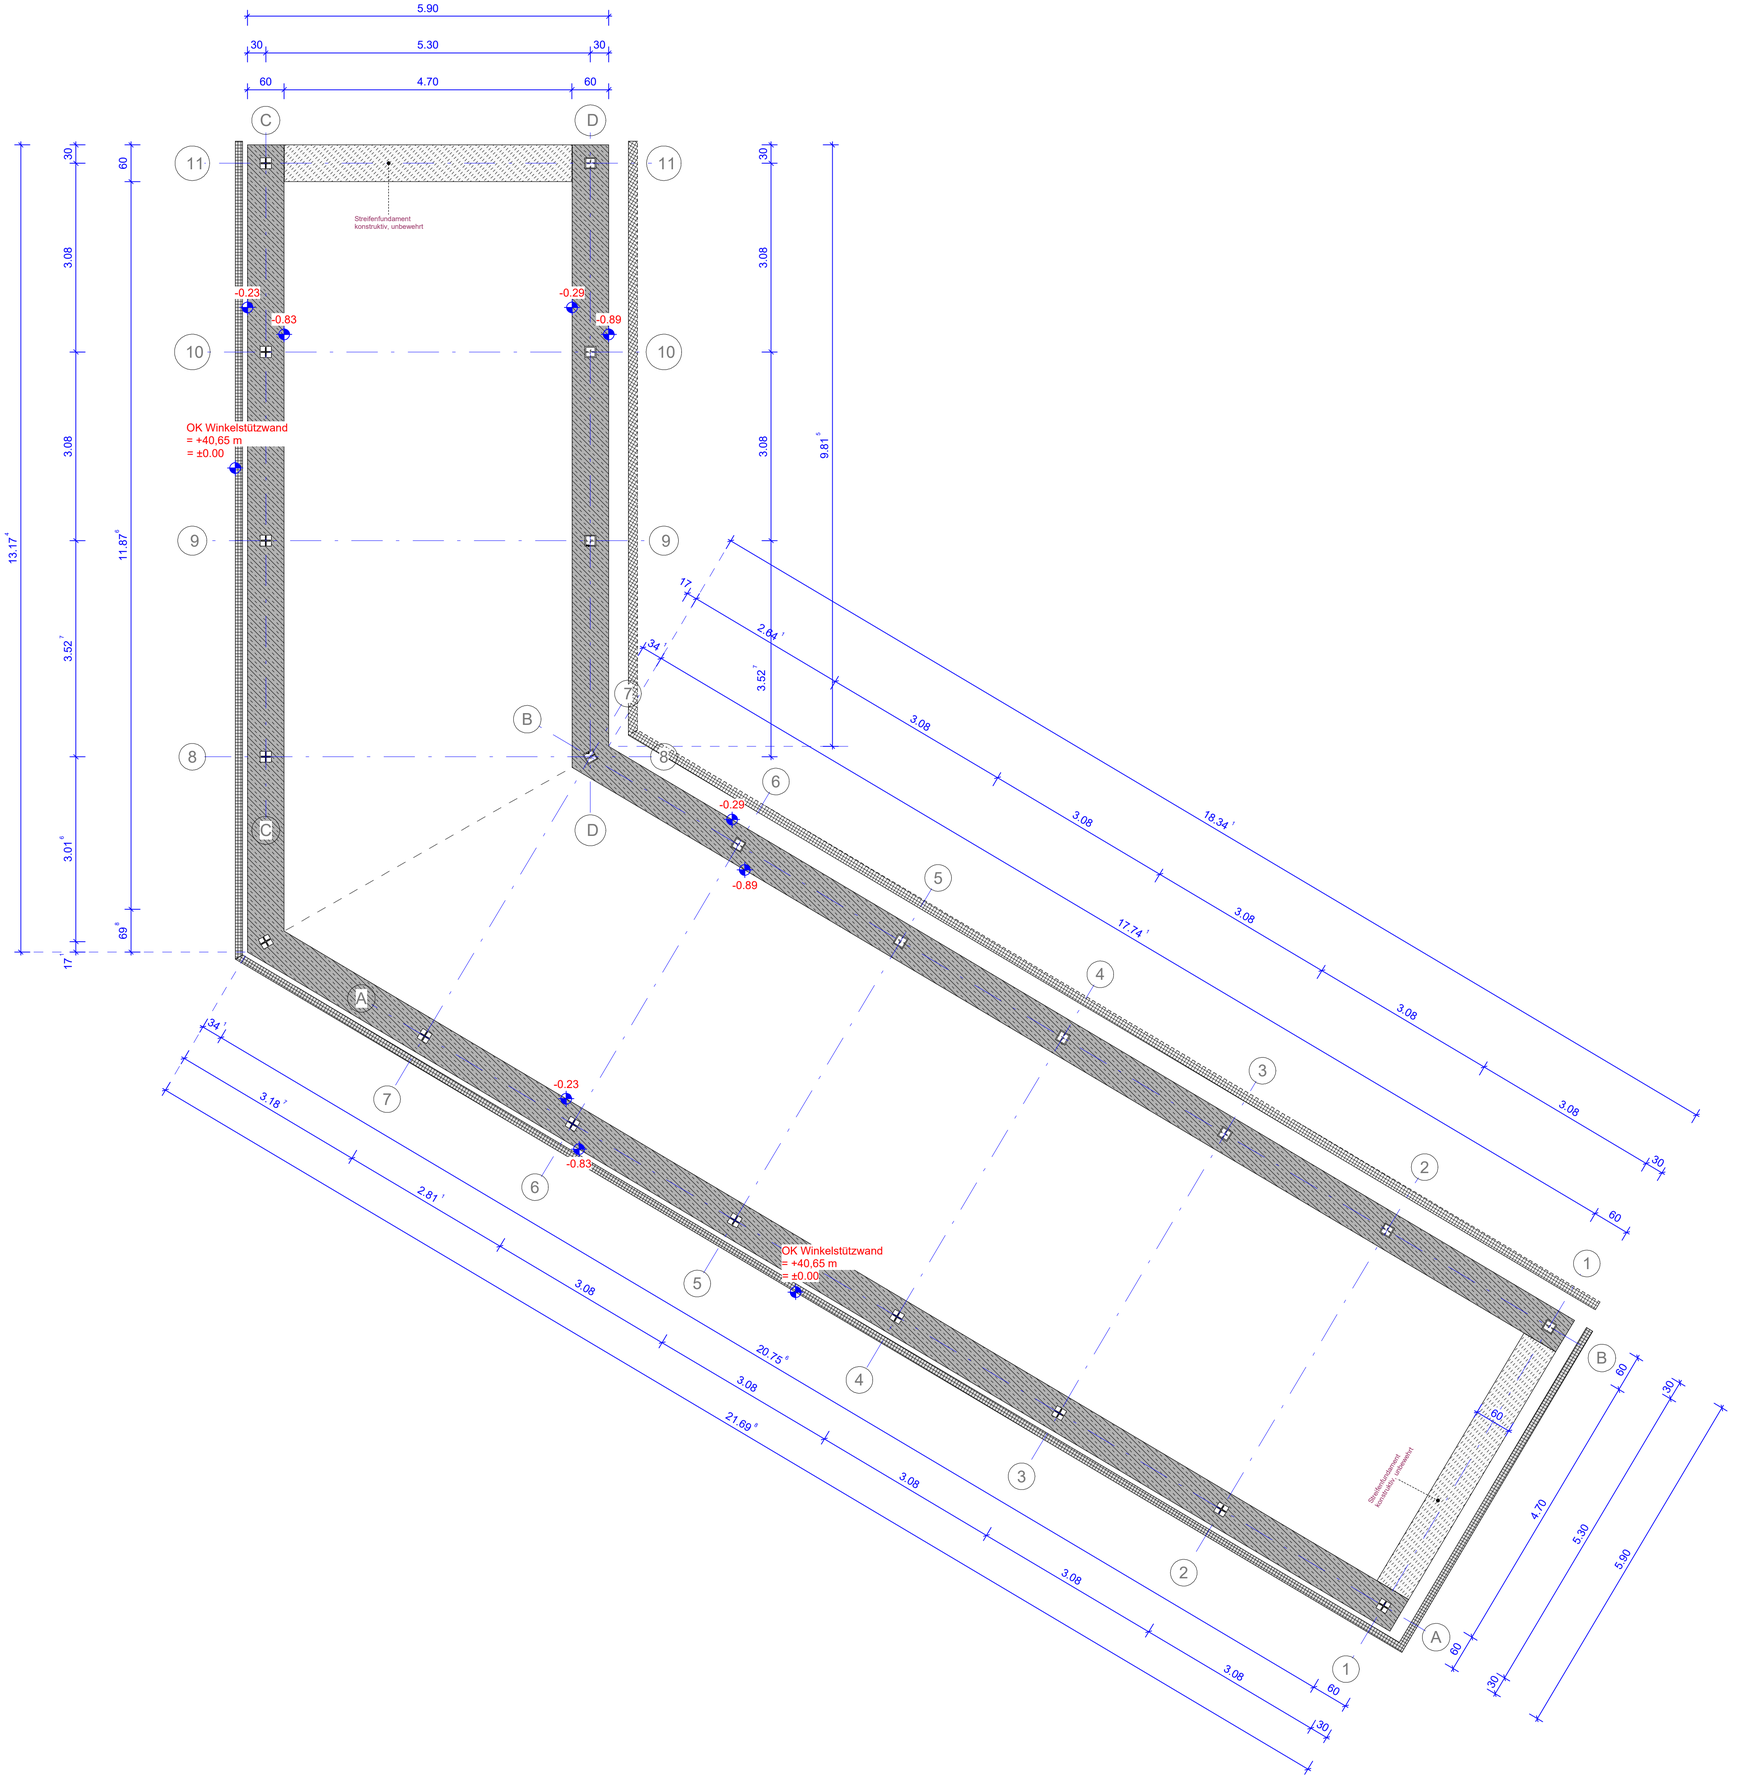


Legende Baustoffe/Bauteile

- Winkelstützmauer, siehe separate Planung
- bewehrter Beton
- unbewehrter Beton
- Stützenfuß (Grundriss)
- Höhenkote Grundriss

Allgemein

- Plan ist nur gültig im Zusammenhang mit der Statik und den Architektenplänen
- alle Maße sind am Bau zu prüfen
- Änderung an der Tragwerksplanung nur mit Zustimmung des Tragwerksplaners
- Abwasser-, Haus-, Sanitär- und Elektroanschlüsse sind im Schalplan nicht enthalten und mit der Fachplanung abzustimmen
- Durchbrüche gelten nur in Verbindung mit den Durchbruchsplänen von der Fachplanung

zugehörige Pläne

Bl.-Nr.	Beschreibung

Errichtung einer Carportanlage am Landratsamt Haus A Garnisonsstraße 1, 19288 Ludwigslust

DIRK KASCHIG
Ingenieurbüro für Bauwesen
Schweriner Str. 29
19288 Ludwigslust
Tel. 03874 42 48 0
Fax: 03874 4248 11

gezeichnet: S. Duschinski
Bearbeiter: Dipl.-Ing. D. Kaschig

Ausführungsplanung
Grundriss Gründung

Auftrag 1678-04-26 | 03.09.2026 | M 1:50 | Blatt: 841 x 594 mm | Bl.Nr. AFU01