



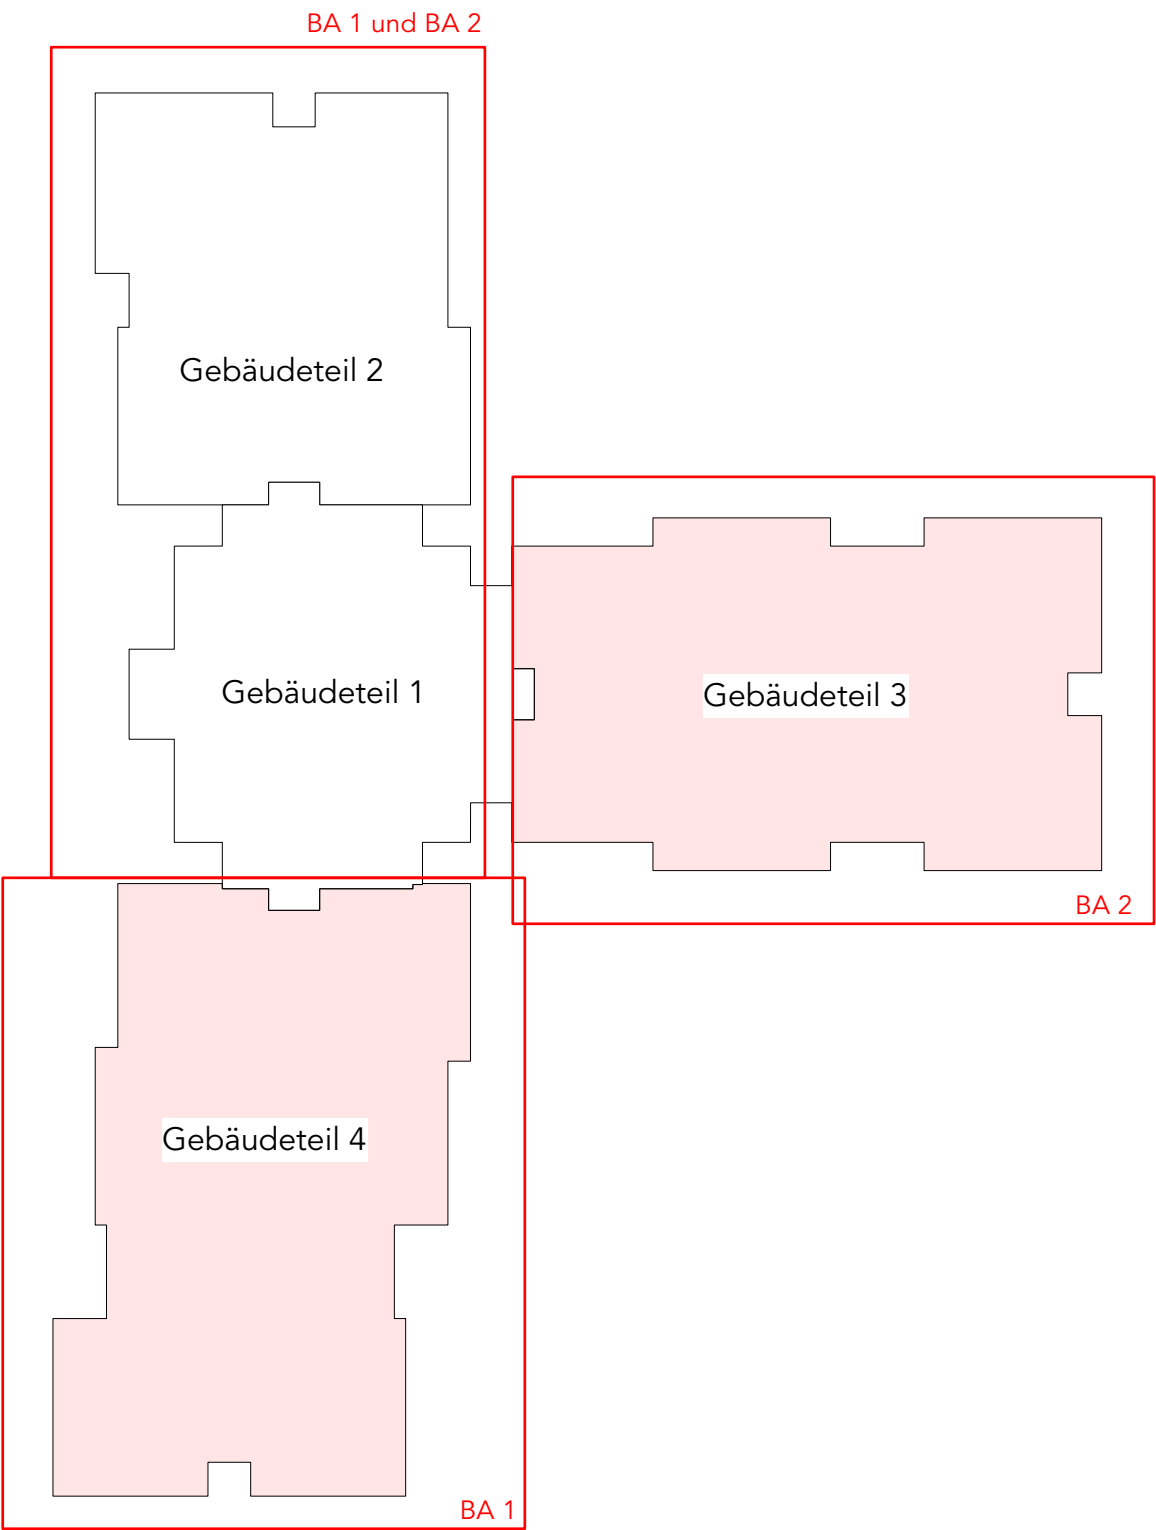

Erdgeschoss

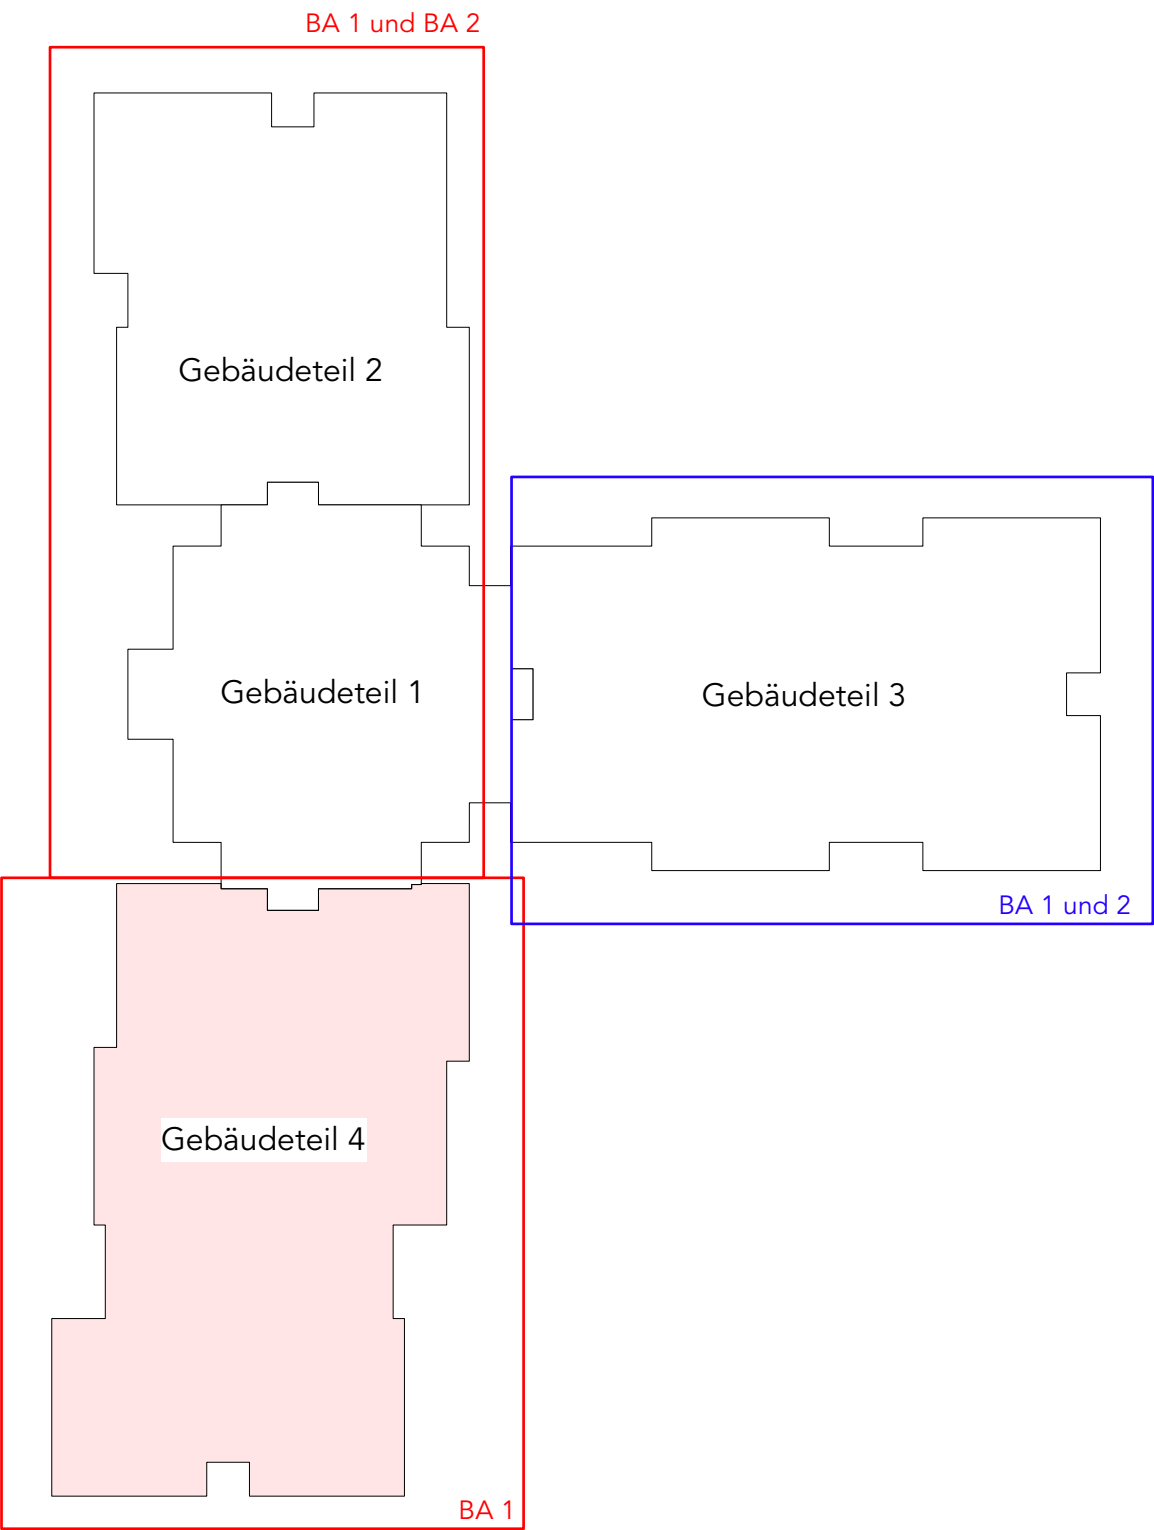

Obergeschoss

- Umfang der Umbaumaßnahme
- BA 1** Bauabschnitt 1: ab Sommer 2026
Gebäudeteil 4, EG+OG
(Kein Verkehr von SchülerInnen innerhalb von BA1)
- BA 1 und BA 2** Bauabschnitt 1 und 2
Parallel zu BA 1 und BA 2 auszuführende Arbeiten.
Bevorzugte Ausführung in den Schulferien; bei Arbeiten im laufenden Schulbetrieb sind Lärmschutzauflagen, Sicherheitsabstände und die Aufrechterhaltung der Schülerinnenwege* einzuhalten.
- BA 1 und BA 2** Bauabschnitt 1 und 2
Parallel zu BA 1 und BA 2 auszuführende Arbeiten (jedoch nur ELT-Arbeiten). Bevorzugte Ausführung in den Schulferien; bei Arbeiten im laufenden Schulbetrieb sind Lärmschutzauflagen, Sicherheitsabstände und die Aufrechterhaltung der Schülerinnenwege* einzuhalten.
- BA 2** Bauabschnitt 2: ab Sommer 2027
Gebäudeteil 3: EG
(Kein Verkehr von SchülerInnen innerhalb von BA2)

Höheanlage
±0,00 = +0,00 = 62,93 M üNNH

Index Datum Änderung

Plannummer		
NT01 _ 5 _ ARC _ SK _ 00 _ 0010 _ 01 _ BF _		
Planinhalt		
Schematische Darstellung		
Titel		
Gebäudeteile und Bauabschnitte		
Teil	Maßstab	Blattgröße
01 / 01	M o.M.	DIN A3
Plandatum	Indexdatum	Planstatus
09.07.26	00.00.00	BF
gezeichnet	geprüft	Projektphase
ERu		LP5

Projektname
**Umbau und Modernisierung der Allgemeinen
Förderschule Lübz "Schule am Neuen Teich"**

Bauherr
**Landkreis Ludwigslust-Parchim
Putlitzer Str. 25
19370 Parchim
03871 722 -0**

Planer
**raplus Architektur
mevißen hillmann harder hille
architektenpartnerschaft mbB
Eleonorenstraße 18, 30449 Hannover
+49.511.169 95 31**

raplus

Planer
**KIRCHBERGER & WIEGNER ROHDE
Partnerschaft von Architekten mbB
Stephanstraße 54a, 10559 Berlin
+49.30.403687200**

**K &
W R**

Bauvorhaben
**Neuer Teich 1
19386 Lübz**

NT01