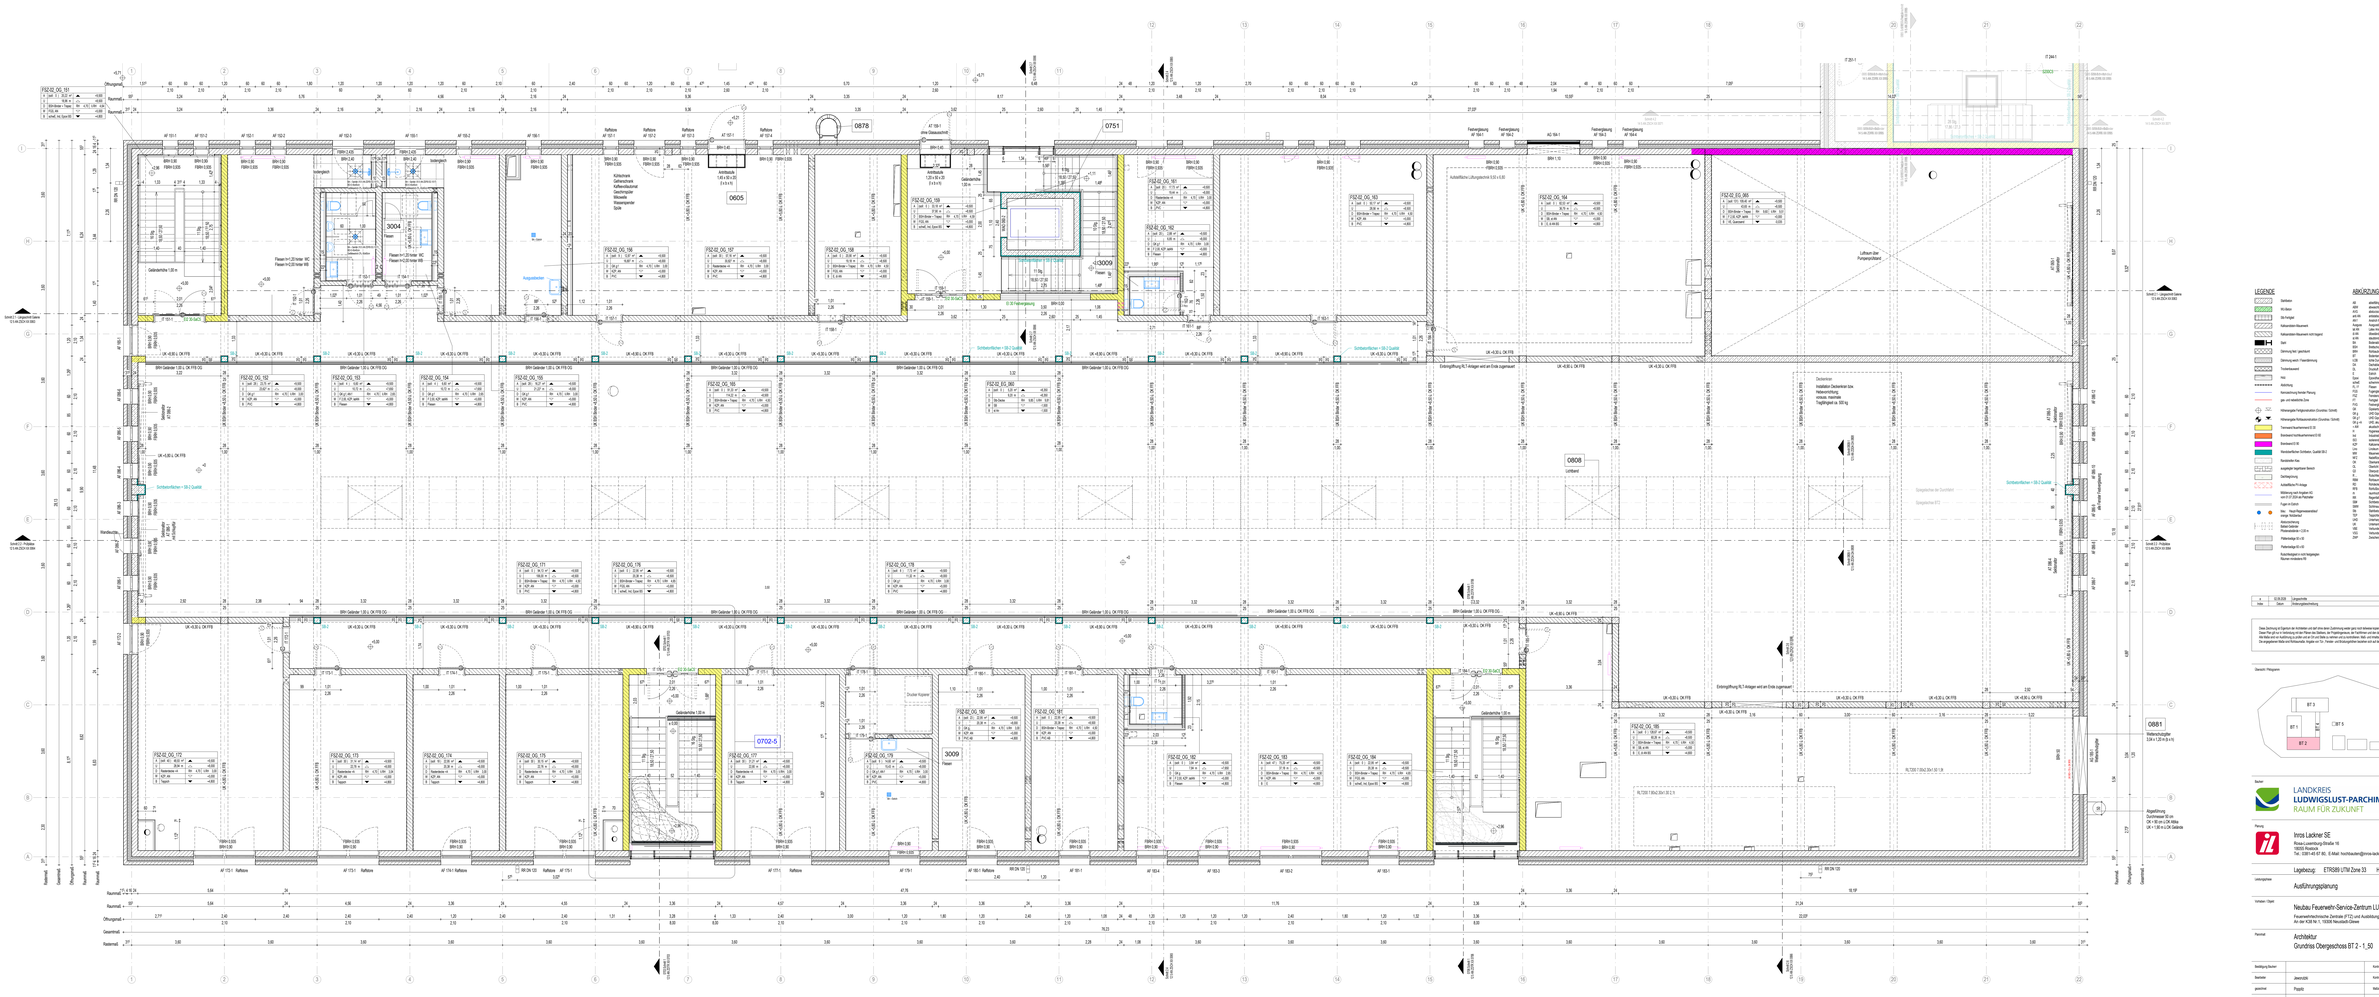

FBZ-02_OG_151
FBZ-02_OG_152
FBZ-02_OG_153
FBZ-02_OG_154
FBZ-02_OG_155
FBZ-02_OG_156
FBZ-02_OG_157
FBZ-02_OG_158
FBZ-02_OG_159
FBZ-02_OG_160
FBZ-02_OG_161
FBZ-02_OG_162
FBZ-02_OG_163
FBZ-02_OG_164
FBZ-02_OG_165
FBZ-02_OG_166
FBZ-02_OG_167
FBZ-02_OG_168
FBZ-02_OG_169
FBZ-02_OG_170
FBZ-02_OG_171
FBZ-02_OG_172
FBZ-02_OG_173
FBZ-02_OG_174
FBZ-02_OG_175
FBZ-02_OG_176
FBZ-02_OG_177
FBZ-02_OG_178
FBZ-02_OG_179
FBZ-02_OG_180
FBZ-02_OG_181
FBZ-02_OG_182
FBZ-02_OG_183
FBZ-02_OG_184
FBZ-02_OG_185
FBZ-02_OG_186
0878
0751
0605
3004
3009
0702-S
0808
0881
Sichtbetonflächen = SB-2 Qualität
Estrichaufbau FL-Anlage
Estrichaufbau PL-Anlage
Gebäudetechnik 1.20 m
Lichtkuppel
Lichtband
Deckenlüfter
Entsorgungsschacht der Duschräume
Entsorgungsschacht WC
Entsorgungsschacht WC
Entsorgungsschacht WC