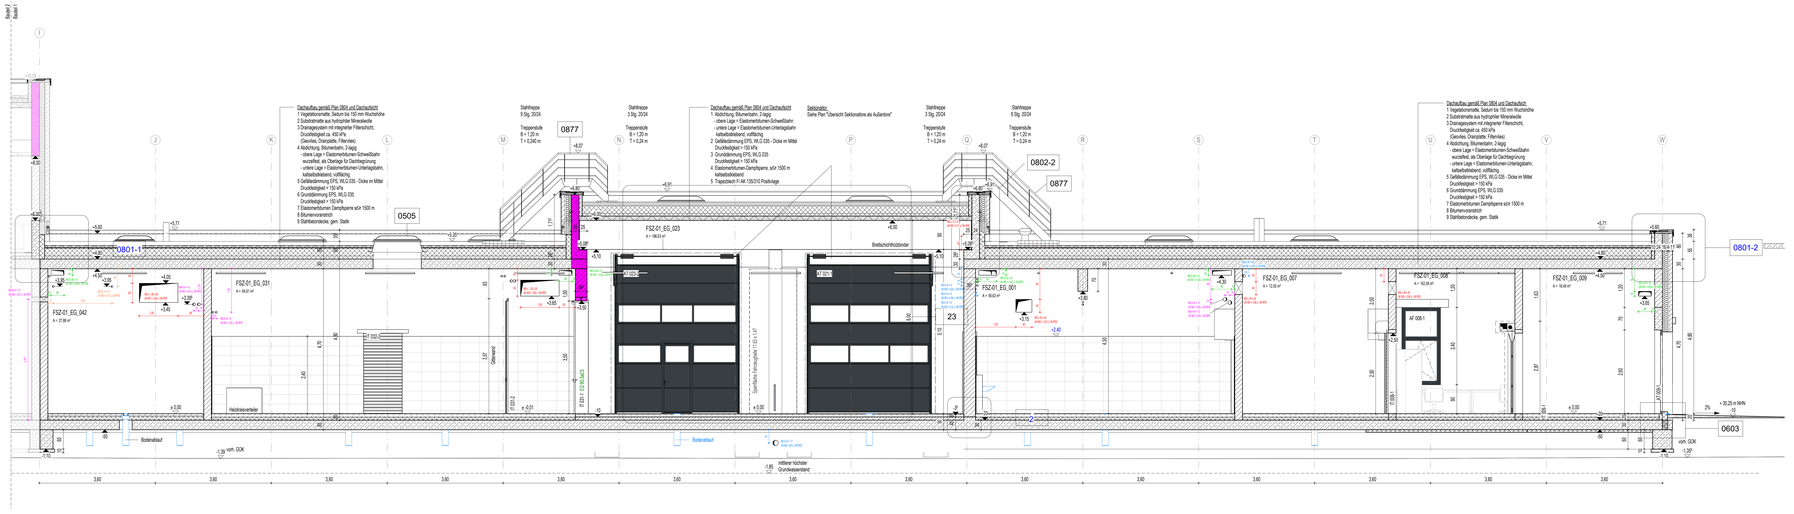


LEGENDE

- Stahlbeton
- WU-Beton
- Sto Fertigteil
- Kalksandstein-Mauerwerk
- Kalksandstein-Mauerwerk nicht tragend
- Stahl
- Dämmung fest / geschäumt
- Dämmung weich / Faserdämmung
- Trockenbauwand
- Holz
- Abdichtung
- Kennzeichnung fiktiver Planung
- gen- und nebelsichte Zone
- Höhenangabe Fertigkonstruktion Grundriss / Schnitt
- Höhenangabe Rohbaukonstruktion Grundriss / Schnitt
- Trennwand feuerhemmend EI 30
- Brandwand hochfeuerhemmend EI 60
- Brandwand EI 90
- Wandabschließen Sortiebeton, Qualität SB-2
- Randstreifen Aus
- ausgetrigter begehbarer Bereich
- Dachbegrünung
- Aufkantfläche PV-Anlage
- Mittelung nach Angaben AG vom 01.07.2024 als Platzhalter
- Fugen im Estrich
- Sitec. - Hauß-Regenwasserablauf
- Notüberlauf
- Kiesschüttung
- Ballast Gehbreite
- Plattenabstände > 2,00 m
- Plattenbelage EI 30
- Plattenbelage EI 60
- Rutschfestigkeit in nicht begehbaren Räumen mindestens R9

ABKÜRZUNGEN

AB	abstellfläg
ABW	abwechsler
AGS	abdeckscharfende Verglasung
anh WK	anhäbbarer Anstrich
AW	Außenwand, Betonfertelwandung
Ausg	Ausgusbecken
lak WK	Lakie Anstrich
ök WK	ökologie Anstrich
ak WK	staubbindender Anstrich
BE	Bodeneinlauf
BSH	Brettschichtholz
BWH	Rohbaubürostgemäße als Dachkante Fertigfußboden
BT	Bodenfläch
LGB	lichte Durchgangsbreite
DA	Dachablauf
DL	Druckluft
E	Estrich
Estrich	Estrichverbindeschichtung
schwell	schwellender Estrich
FB	Fußboden
FGS	Fugenglattstrich
FSZ	Fensterzeichnung
FT	Fertigteil
FUG	Fertigfußbelag
GK	Gipskarton
GK g	UHO Gipskarton gelt
GK s.f	UHO Gipskarton gelt feuchtraumbeständig
GK s.f. H	UHO Gipskarton gelt feuchtraumbeständig Kantfläs GK gelt
H WK	ökologie Anstrich
H.	Höhenangabe
Hol	Holzwerkstoffschicht
ISO	isolierender Bodenbelag
KA	Kantenabsatz
LAK	Lackieren
MW	Mauerwerk
NKT	Nadelfilzschutzschicht
OK	Oberkante
OKF	Oberkante
OZ	Oberzug OZ)
R.	Rutschfestigkeitsklasse -
RBW	Rohbauwand) Öffnung
RD	Rohdecke
RDB	Rohdecke
RI	Rohrdurchführung
RW	Regenablauf
SBW	Sichtbeton-Klasse
SMW	Sichtmauerwerk
SP	Sockelputz
TEP	Teppichbelag
UHO	Unterhangdecke
UK	Unterkante
VBS	Verbundestrich
WD	Wärmedämmschichtaufbau
ZWP	Deichverankert

a	23.02.2025	Anpassung Rohbaukante Sektionslinie auf 2,75 m	Fischer	Jewsmichi
Index	Datum	Änderungsbeschreibung	gezeichnet	geprüft

Diese Zeichnung ist Eigentum der Architekten und darf ohne deren Zustimmung weder ganz noch teilweise kopiert, vervielfältigt, gewerblich genutzt oder Dritten überlassen werden.
Dieser Plan gilt nur in Verbindung mit den Plänen des Statikers, der Projektingenieure, der Fachfirmen und den dazu gehörigen Plänen der Architekten.
Alle Maße sind vor Ausführung zu prüfen und an Ort und Stelle zu nehmen und zu kontrollieren. Nicht- und Unterschiedsfehlermen in diesen Plänen sind vor der Ausführung mit den Architekten zu klären.
Die angegebenen Maße sind Rohbaumaße. Angabe von Tür-, Fenster- und Brüstungshöhen beziehen sich auf den Fertigfußboden.

Übersicht / Plätzgrenzen



Bauherr

LANDKREIS
LUDWIGSLUST-PARCHIM
RAUM FÜR ZUKUNFT

Planung

Inros Lackner SE
Rosa-Luxemburg-Straße 16
18055 Rostock
Tel.: 0381-45 67 80, E-Mail: hochbauten@inros-lackner.de

Lagebezug:	ETRS89 UTM Zone 33
Höhenbezug:	0.00 m ≙ + 35.35 m NHN ≙ OK FFB EG

Leistungsphase

Ausführungsplanung

Vorhaben / Objekt

Neubau Feuerwehr-Service-Zentrum LUP
Feuerwehrtechnische Zentrale (FTZ) und Ausbildungszentrum für Brand- und Katastrophenschutz (AZBK)
An der K38 Nr.1, 19306 Neustadt-Glewe

Planinhalt

Architektur
Schnitt BT 1 - Längsschnitt 1.1

Bearbeitung Bauherr		Kontrolle 1	Lembcke
Bearbeiter	Jewsmichi	Kontrolle 2	Lisers
gezeichnet	Pöppitz	Maßstab	1:50
Plangrundlage		Datum	28.03.2025

Plannummerung

2023-0236	11 5 AN ZSCH XX 0061	a	F