

Dachaufbau gemäß Plan 0804 und Dachaufsicht
1 Vegetationsmatte, Sedum bis 150 mm Wuchshöhe
2 Substratmatte aus hydrophiler Mineralwolle
3 Drainagesystem mit integrierter Filterschicht,
Druckfestigkeit ca. 450 kPa (Geovlies, Drainplatte, Filtervlies)
4 Abdichtung, Bitumenbahn, 2-lagig
- obere Lage = Elastomerbitumen-Schweißbahn, wurzelfest, als Oberlage für Dachbegrünung
- untere Lage = Elastomerbitumen-Unterlagsbahn, kaltselbstklebend, vollflächig
5 Gefälledämmung EPS, WLG 035, Druckfestigkeit > 150 kPa
6 Grunddämmung EPS, WLG 035, Druckfestigkeit > 150 kPa
7 Elastomerbitumen Dampfsperre sd≥ 1500 m
8 Bitumenvoranstrich
9 Stahlbetondecke, gem. Statik

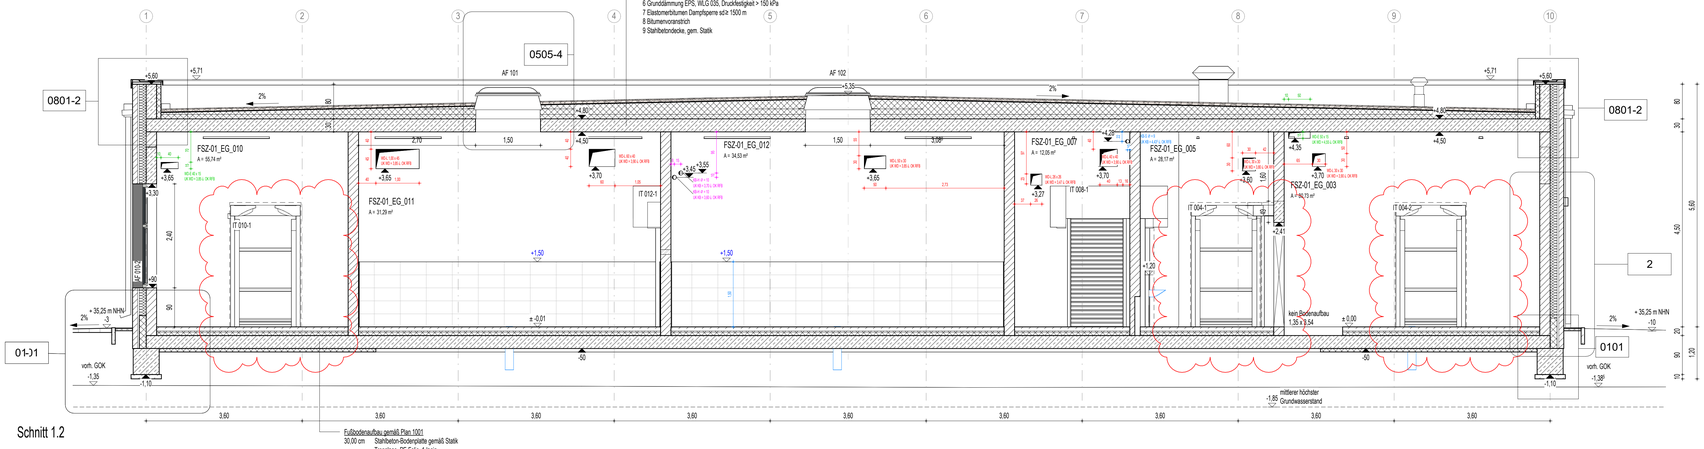


Fußbodenaufbau gemäß Plan 1001
30,00 cm Stahlbeton-Bodenplatte gemäß Statik
- Trennlage, PE-Folie, 1-lagig
8,00 cm druckfeste Dämmung als Perimeterdämmung, XPS, WLG 038

Dachaufbau gemäß Plan 0804 und Dachaufsicht
1 Abdichtung, Bitumenbahn, 2-lagig
- obere Lage = Elastomerbitumen-Schweißbahn,
- untere Lage = Elastomerbitumen-Unterlagsbahn
kaltselbstklebend, vollflächig
2 Gefälleströmung EPS, WLG 035
Druckfestigkeit > 150 kPa
3 Grunddämmung EPS, WLG 035
Druckfestigkeit > 150 kPa
4 Elastomerbitumen-Dampfsperre, sd≥ 1500 m
kaltselbstklebend
5 Trapezblech FI AK 135/310 Positivlage

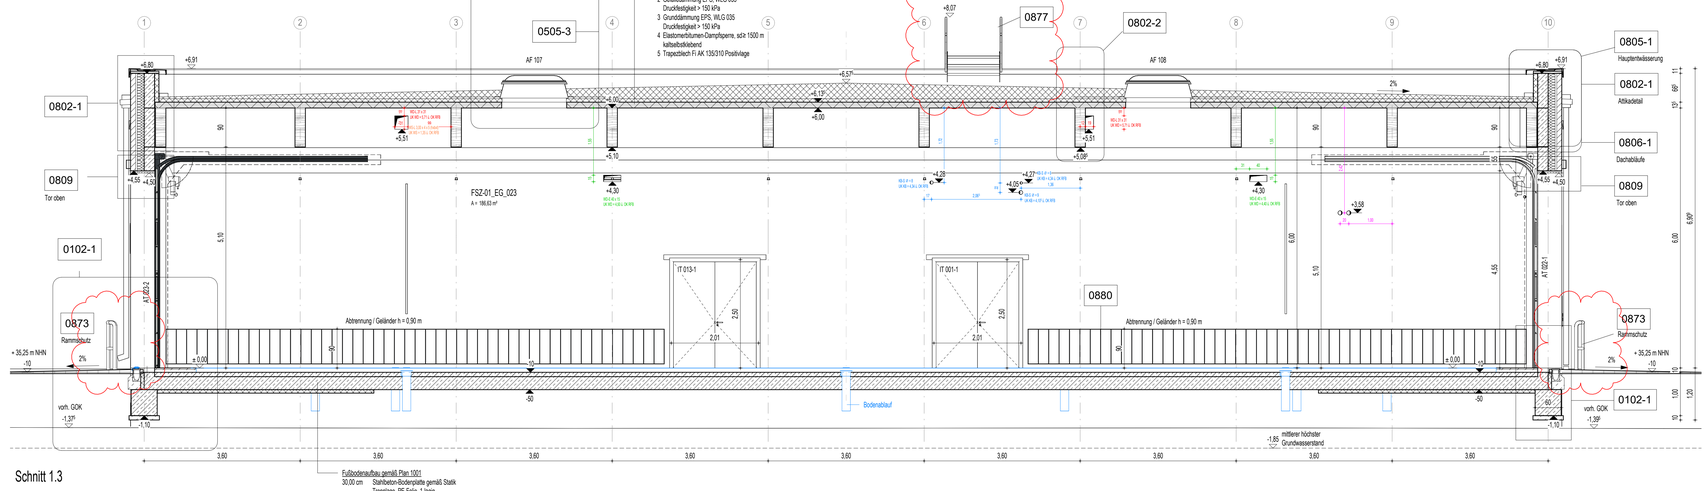

Fußbodenaufbau gemäß Plan 1001
30,00 cm Stahlbeton-Bodenplatte gemäß Statik
- Trennlage, PE-Folie, 1-lagig
8,00 cm druckfeste Dämmung als Perimeterdämmung, XPS, WLG 038

Dachaufbau gemäß Plan 0804 und Dachaufsicht
1 Vegetationsmatte, Sedum bis 150 mm Wuchshöhe
2 Substratmatte aus hydrophiler Mineralwolle
3 Drainagesystem mit integrierter Filterschicht,
Druckfestigkeit ca. 450 kPa (Geovlies, Drainplatte, Filtervlies)
4 Abdichtung, Bitumenbahn, 2-lagig
- obere Lage = Elastomerbitumen-Schweißbahn, wurzelfest, als Oberlage für Dachbegrünung
- untere Lage = Elastomerbitumen-Unterlagsbahn, kaltselbstklebend, vollflächig
5 Gefälleströmung EPS, WLG 035, Druckfestigkeit > 150 kPa
6 Grunddämmung EPS, WLG 035, Druckfestigkeit > 150 kPa
7 Elastomerbitumen Dampfsperre sd≥ 1500 m
8 Bitumenvoranstrich
9 Stahlbetondecke, gem. Statik

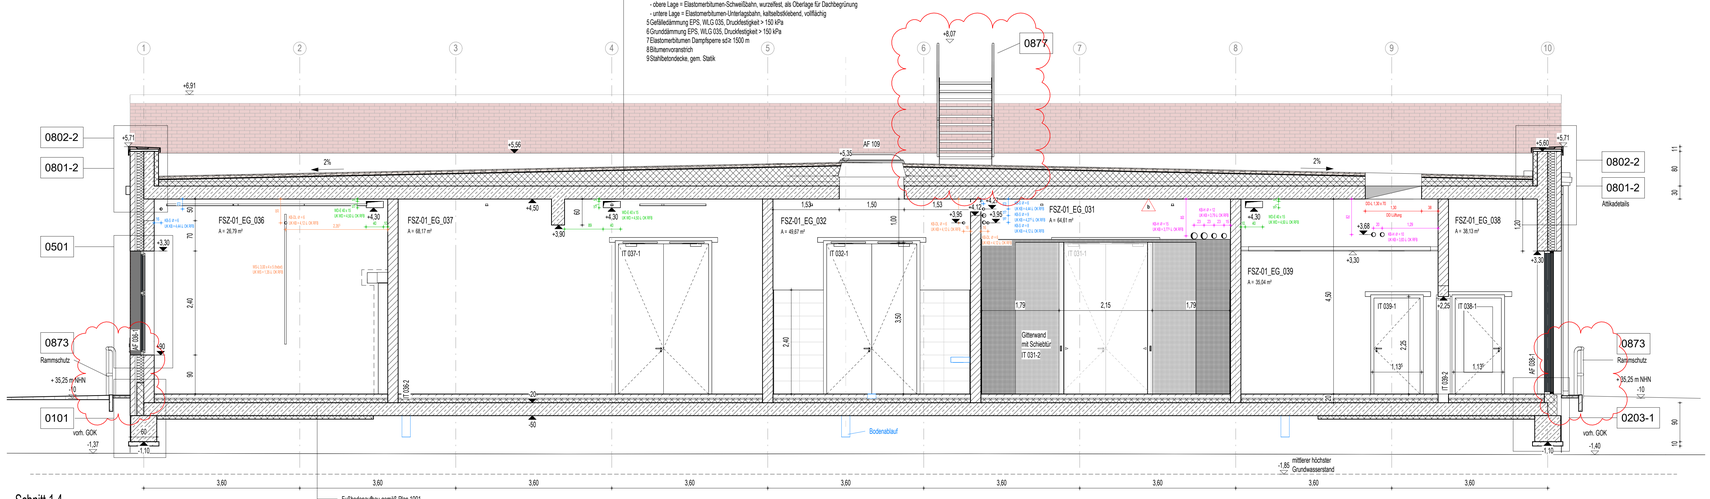

Fußbodenaufbau gemäß Plan 1001
30,00 cm Stahlbeton-Bodenplatte gemäß Statik
- Trennlage, PE-Folie, 1-lagig
8,00 cm druckfeste Dämmung als Perimeterdämmung, XPS, WLG 038

LEGENDE

- Stahlbeton
- WU-Beton
- Stb-Fertigteil
- Kalksandstein-Mauerwerk
- Kalksandstein-Mauerwerk nicht tragend
- Stahl
- Dämmung fest / geschäumt
- Dämmung weich / Faserdämmung
- Trockenbauwand
- Holz
- Abdichtung
- Kennzeichnung frender Planung
- gas- und nebeldichte Zone
- Höhenangabe Fertigkonstruktion (Grundriss / Schnitt)
- Höhenangabe Rohbaukonstruktion (Grundriss / Schnitt)
- Trennwand feuerhemmend EI 30
- Brandwand hochfeuerhemmend EI 60
- Brandwand EI 90
- Wandoberflächen Sichtbeton, Qualität SB-2
- Randstreifen Kies
- ausgelegter begehbarer Bereich
- Dachbegrünung
- Aufstellfläche PV-Anlage
- Mößlerung nach Angaben AG vom 01.07.2024 als Pflichatter
- Fugen im Estrich
- blau: Haupt-Regenwasserablauf
- orange: Notüberlauf
- Absturzsicherung Ballast-Geländer Pflichtergeländehöhe = 2,00 m
- Rutschsicherheit in nicht festgelegten Räumen mindestens R9


ABKÜRZUNGEN

AB	abteilfällig
ABW	abwischbar
AVG	absturzsichernde Verglasung
anti AN	antistatischer Anstrich
AN / f	Anstrich feuchtigkeitsbeständig
Ausguss	Ausgussbecken
bf AN	Lattex Anstrich
ü/ AN	überständiger Anstrich
st AN	staubbindender Anstrich
BA	Bodenablauf
BSH	Brettschichtholz
BRH	Rohbauabzugshöhe ab Oberkante Fertigfußboden
BT	Bodentank
ø DB	lichte Durchgangsbreite
DA	Dachablauf
DL	Drucklluft
E	Estrich
Epoxi	Epoxidharzbeschichtung
schwE	schwimmender Estrich
FL / F	Fliesen
FGS	Fugenglättstrich
FSZ	Fensterzarge
FT	Fertigteil
FVG	Festverglasung
GK	Gipskarton
GK g	UHD Gipskarton glatt
GK g f	UHD Gipskarton glatt feuchtraumbeständig
GK q / +A	UHD akustisch wirksam und Randfries GK glatt
+ AW	akustischewirksame Wandelemente
H	Hygieneanforderungen
IHK	Industrieholzenbelag
ISO	isolierender Bodenbelag
KZP	Kalkzementputz
Lino	Linoleum
MW	Mauerwerk
NFZ	Nadelfilzschutzschicht
OK	Oberkante
OL	Oberlicht
Q3	Oberputz Q3
R	Rutschfestigkeitsklasse ...
RBM	Rohbaumaß Öffnung
RD	Rohdecke
RFB	Rohfußboden
rh	raumhoch
RR	Regenfallrohr
SBR	Sichtbeton-Klasse
SMW	Sichtmauerwerk
Stb	Stahlbeton
TEP	Teppichfliese
UHD	Unterhangdecke
UK	Unterkante
VBE	Verbundestrich
VSG	Verbundsicherheitsglas
ZWP	Zwischenpodest

d	26.08.2026	Darstellung Schnellaufbrre angepasst, Übersteg B11 leicht versetzt. Position Rammschutz angepasst.	Aphel	Aphel
c	27.04.2026	Überarbeitung Aufstellung, Estrichdicke, FB-Heizung darstellen, Doppeltüren darstellen	Schermer	Aphel
b	21.02.2026	Achsen 7-8/M-N und J-K - Kamindurchgen Gewerk Heizung neue Höhen(Schnitt 1.4)	Fischer	Jewonutzki
a	23.02.2026	Anpassung Rohbaukante Sektionstore auf 3,75 m	Fischer	Jewonutzki
Index	Datum	Änderungsbeschreibung	gezeichnet	geprüft

Diese Zeichnung ist Eigentum der Architekten und darf ohne deren Zustimmung weder ganz noch teilweise kopiert, vervielfältigt, gewerblich genutzt oder Dritten überlassen werden.
Dieser Plan gilt nur in Verbindung mit den Plänen des Statikers, der Projektingenieure, der Fachfirmen und den dazu gehörigen Plänen der Architekten.
Alle Maße sind vor Ausführung zu prüfen und an Ort und Stelle zu nehmen und zu kontrollieren. Maß- und Inhaltsdifferenzen in diesen Plänen sind vor der Ausführung mit den Architekten zu klären.
Die angegebenen Maße sind Rohbaumaße. Angabe von Tür-, Fenster- und Bruteinzuglichten beziehen sich auf den Fertigfußboden.

Übersicht / Piktogramm

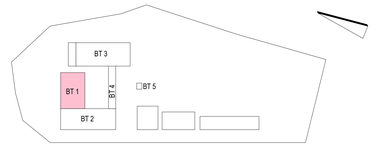

Bauherr
LANDKREIS
LUDWIGSLUST-PARCHIM
RAUM FÜR ZUKUNFT

Planung
Inros Lackner SE
Rosa-Luxemburg-Straße 16
18055 Rostock
Tel.: 0381-45 67 80, E-Mail: hochbauten@inros-lackner.de

Lagebezug: ETRS89 UTM Zone 33 Höhenbezug: 0.00 m ≙ + 35,35 m NHN ≙ OK FFB EG

Leistungsphase
Ausführungsplanung

Vorhaben / Objekt
Neubau Feuerwehr-Service-Zentrum LUP
Feuerwehrtechnische Zentrale (FTZ) und Ausbildungszentrum für Brand- und Katastrophenschutz (AZBK)
An der K36 Nr.1, 19306 Neustadt-Glewe

Planinhalt
Architektur
Schnitte BT 1 - Querschnitte

Bestätigung Bauherr		Kontrolle 1	Lembcke
Bearbeiter	Jewonutzki	Kontrolle 2	Loers
gezeichnet	Poppitz	Maßstab	1:50
Plangrundlage		Datum	28.03.2025

Plancodierung — Index: d — Status: F

2023-0236 11 5 AN ZSCH XX 0062