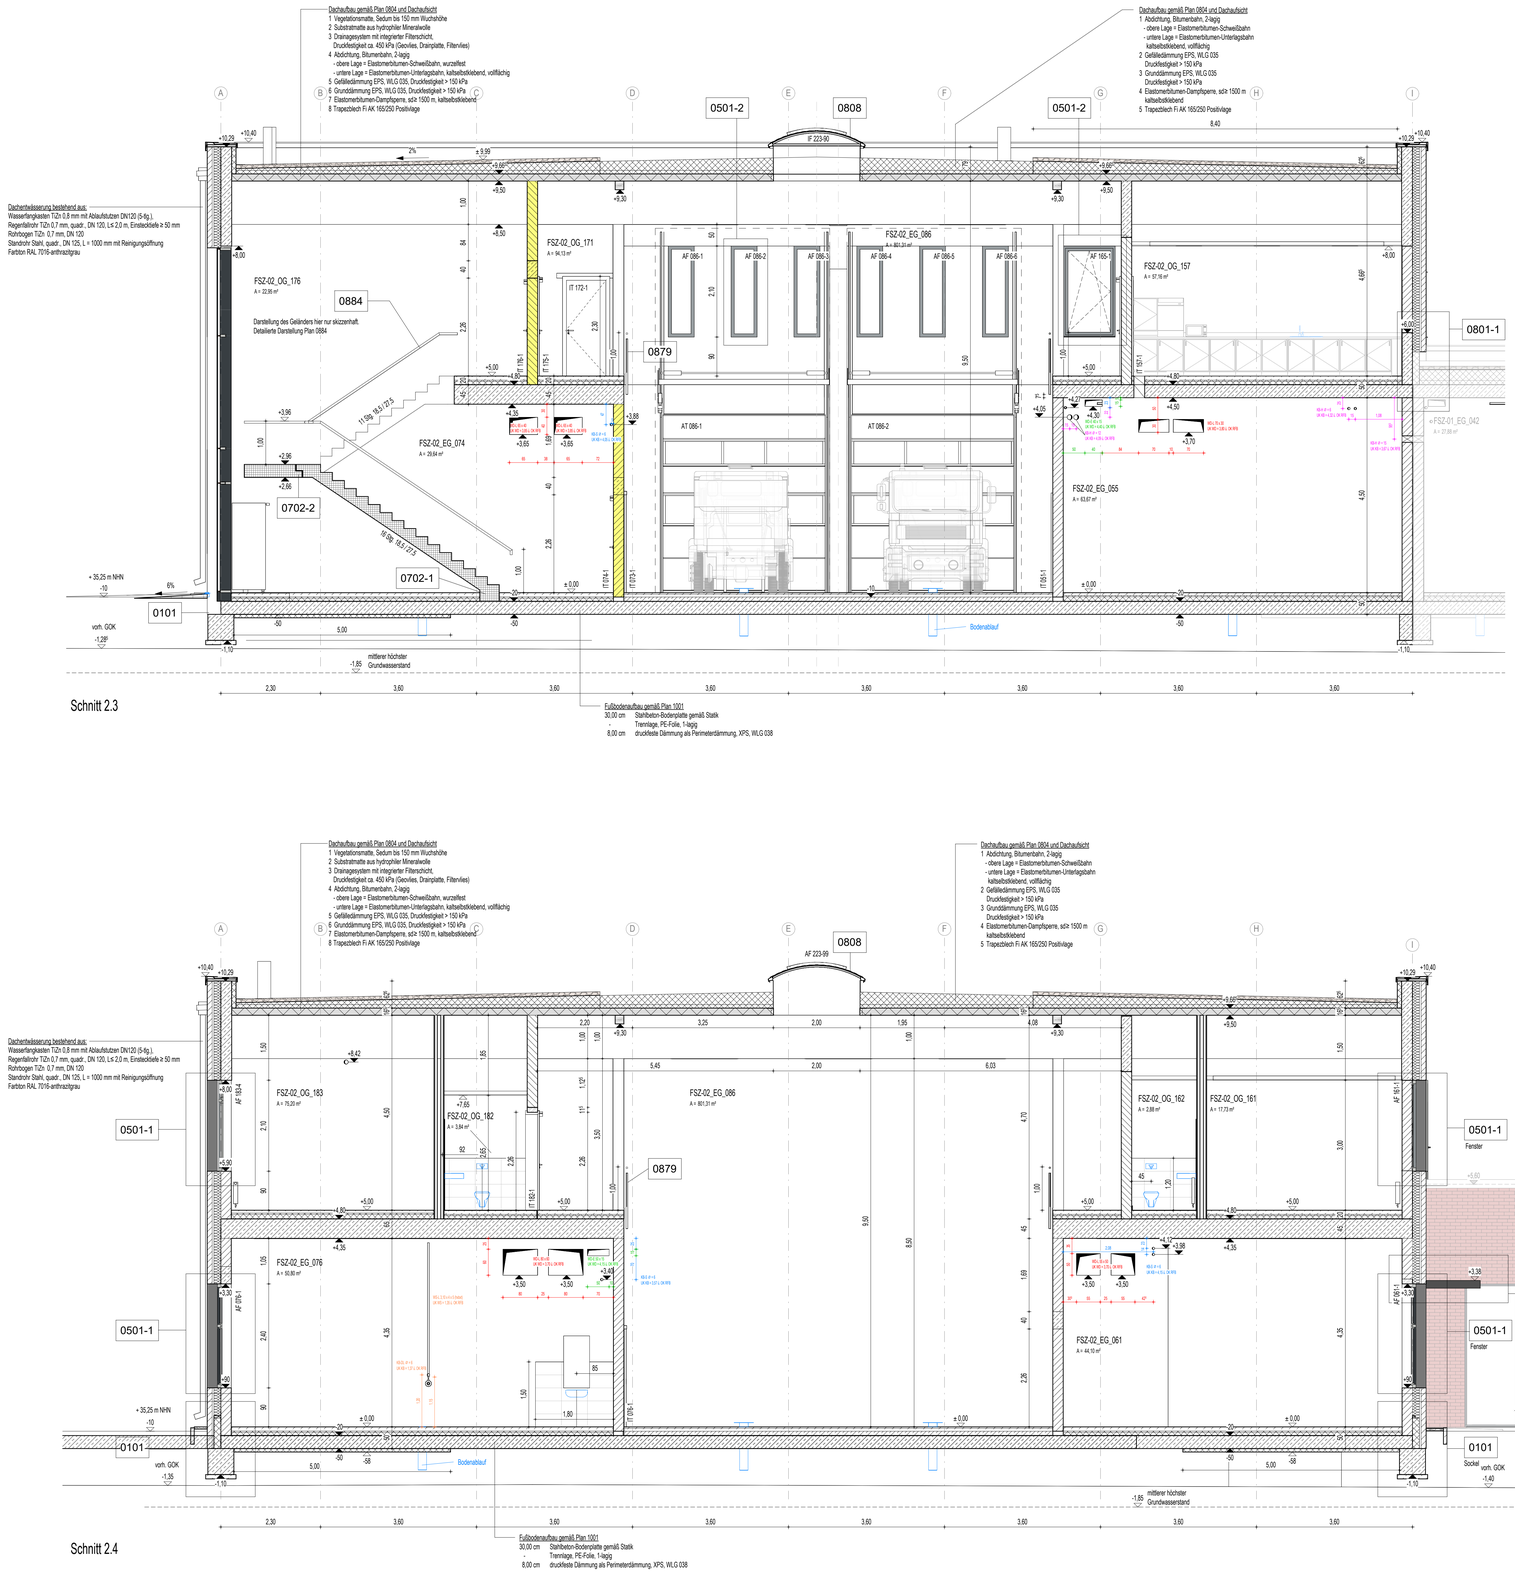


LEGENDE

- Stahlbeton
- WU-Beton
- Stb-Fertigteil
- Kalksandstein-Mauerwerk
- Kalksandstein-Mauerwerk nicht tragend
- Stahl
- Dämmung fest / geschäumt
- Dämmung weich / Faserdämmung
- Trockenbauwand
- Holz
- Abdichtung
- Kennzeichnung fremder Planung
- gas- und nebeldichte Zone
- Höhenangabe Fertigkonstruktion (Grundriss / Schnitt)
- Höhenangabe Rohbaukonstruktion (Grundriss / Schnitt)
- Trennwand feuerhemmend EI 30
- Brandwand hochfeuerhemmend EI 60
- Brandwand EI 90
- Wandoberflächen Sichtbeton, Qualität SB-2
- Randstreifen Kies
- ausgelegter begehbarer Bereich
- Dachbegrünung
- Aufstellfläche PV-Anlage
- Möblierung nach Angaben AG vom 01.07.2024 als Platzhalter
- Fugen im Estrich
- Rutschfestigkeit in nicht festgelegten Räumen mindestens R9
- blau: Haupt-Regenwasserablauf
- orange: Notüberlauf
- Absturzsicherung Bedient Geländer
- Rosteinlaufebene + 2,00 m


ABKÜRZUNGEN

AB	abstellfläg
ABW	abwasserhaltend
AVG	absturzsichernde Verglasung
anti AN	antistatischer Anstrich
AN f	Anstrich feuchtigkeitsbeständig
Ausguss	Ausgussbecken
lat AN	Latex Anstrich
öl AN	ölbeständiger Anstrich
st AN	staubbindender Anstrich
BA	Bodenablauf
BSH	Brettschichtholz
BRH	Rohbauabzugshöhe ab Oberkante Fertigfußboden
BT	Bodentank
lt.DB	lichte Durchgangsbreite
DA	Dachablauf
DL	Druckluft
E	Estrich
Epoxi	Epoxidharzbeschichtung
schwE	schwimmender Estrich
FL / F	Fliesen
FGS	Fugenglattstrich
FSZ	Fensterbrüstung
FT	Fertigteil
FVG	Festverglasung
GK	Gipskarton
GK g	LHO Gipskarton glatt
GK g f	LHO Gipskarton glatt feuchtraumbeständig
GK g +A	LHO, akustisch wirksam und Rand/Ins GK glatt
+ AW	akustischwirksame Wandelemente
H	Hygieneanforderungen
IHC	Industrieholzenbelag
ISO	isolierender Bodenbelag
KDP	Kalkzementputz
Lino	Linoleum
MW	Mauerwerk
NFZ	Nadelfilzschutzschicht
OK	Oberkante
OL	Oberlicht
Q3	Qualität Q3
R	Rutschfestigkeitsklasse ...
RBM	Rohbaumaß Öffnung
RD	Rohdecke
RFB	Rohfußboden
m	raumhoch
RR	Regenfallrohr
SBR	Sichtbeton-Klasse
SMW	Schmauerwerk
Stb	Stahlbeton
TEP	Teppichfelag
UHD	Unterhangdecke
UK	Unterkante
VBE	Verbundestrich
VSG	Verbundsicherheitsglas
ZWP	Zwischenpodest

Index	Datum	Änderungsbeschreibung	gezeichnet	geprüft
b	27.04.2026	Überarbeitung Abdichtung, Estrichdicke, FB-Heizung darstellen, Doppeltüren darstellen	Schirmer	Aphel
a	04.02.2026	Korrektur Darin BT2 - Trapezblech + Fi 165/250 Positivlage, OK-Änderung + 1,0 cm	Fischer	Jewsnutzki

Diese Zeichnung ist Eigentum der Architekten und darf ohne deren Zustimmung weder ganz noch teilweise kopiert, vervielfältigt, gewerblich genutzt oder Dritten überlassen werden.
Dieser Plan gilt nur in Verbindung mit den Plänen des Statikers, der Projektingenieure, der Fachfirmen und den dazu gehörigen Plänen der Architekten.
Alle Maße sind vor Ausführung zu prüfen und am Ort und Stelle zu nehmen und zu kontrollieren. Maß- und Inhaltsdifferenzen in diesen Plänen sind vor der Ausführung mit den Architekten zu klären.
Die angegebenen Maße sind Rohbaumaße. Angabe von Tür-, Fenster- und Bildungsöffnen beziehen sich auf den Fertigfußboden.

Übersicht / Flktogramm

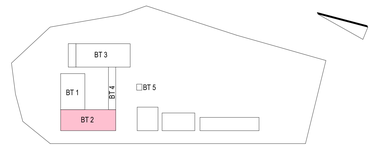

Bauherr

LANDKREIS
LUDWIGSLUST-PARCHIM
RAUM FÜR ZUKUNFT

Planung

Inros Lackner SE
Rosa-Luxemburg-Straße 16
18055 Rostock
Tel.: 0381-45 67 80, E-Mail: hochbauten@inros-lackner.de

Lagebezug: ETRS89 UTM Zone 33 Höhenbezug: 0.00 m ≙ + 35,35 m NHN ≙ OK FFB EG

Leistungsphase

Ausführungsplanung

Vorhaben / Objekt

Neubau Feuerwehr-Service-Zentrum LUP

Feuerwehrtechnische Zentrale (FTZ) und Ausbildungszentrum für Brand- und Katastrophenschutz (AZBK)
An der K38 Nr.1, 19306 Neustadt-Glewe

Planinhalt

Architektur
Schnitte BT 2 - Querschnitte

Beteiligung Bauherr		Kontrolle 1	Lembcke
Bearbeiter	Jewsnutzki	Kontrolle 2	Loers
gezeichnet	Pioppitz	Maßstab	1:50
Plangrundlage		Datum	28.03.2025

Planordnung — Index: b — Status: F

2023-0236 12 5 AN ZSCH XX 0065