


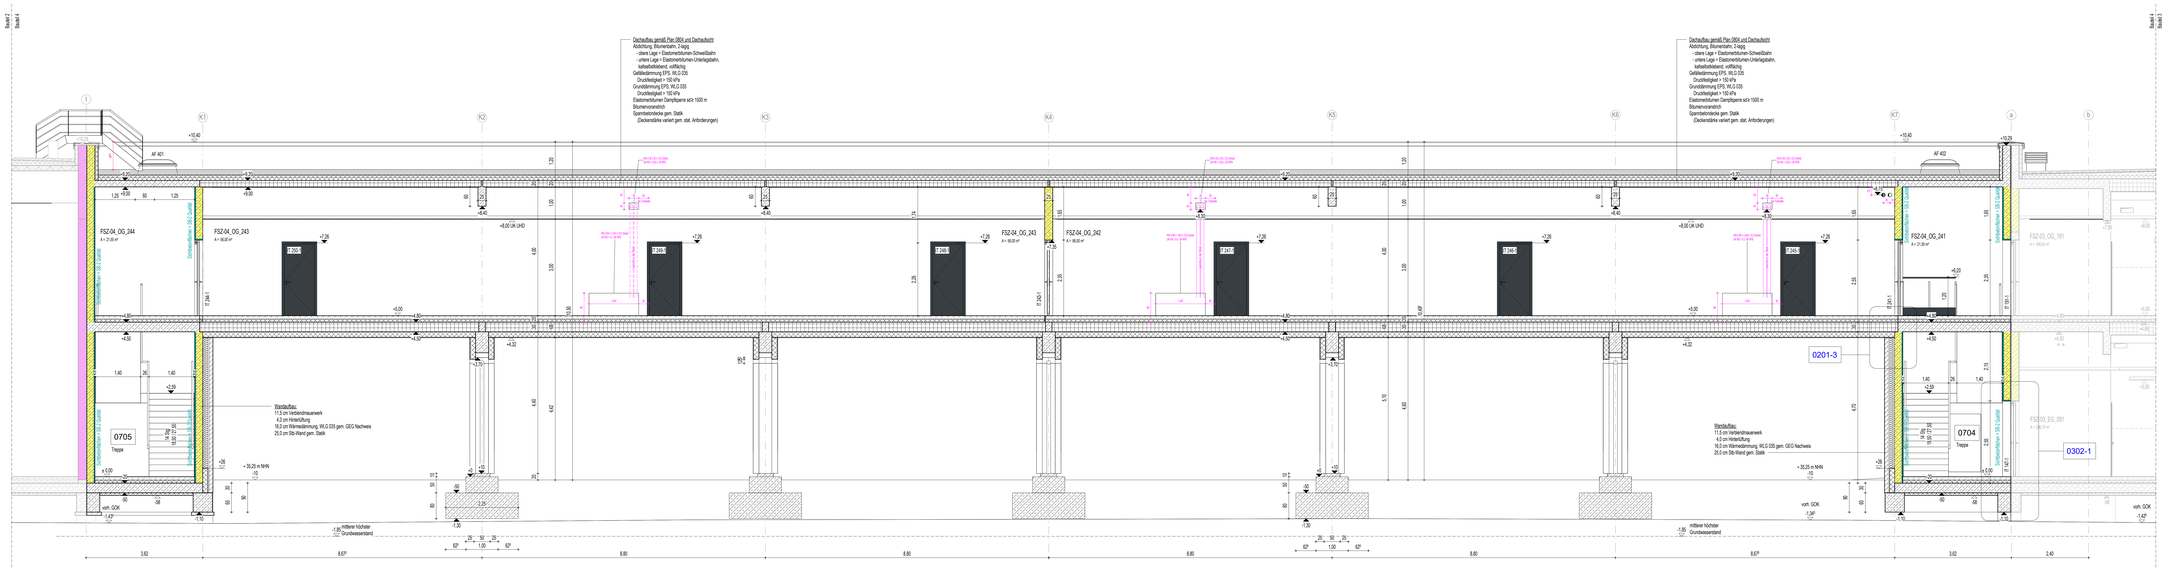


| Index | Datum | Änderungsbeschreibung | gezeichnet | geprüft |
|---|---|---|---|---|

Diese Zeichnung ist Eigentum der Architekten und darf ohne deren Zustimmung weder ganz noch teilweise kopiert, vervielfältigt, gewerblich genutzt oder Dritten überlassen werden.
Dieser Plan gilt nur in Verbindung mit den Plänen des Statikers, der Projektingenieure, der Fachfirmen und den dazu gehörigen Plänen der Architekten.
Alle Maße sind vor Ausführung zu prüfen und an Ort und Stelle zu nehmen und zu kontrollieren. Maß- und Höhendifferenzen in diesen Plänen sind vor der Ausführung mit den Architekten zu klären.
Die angegebenen Maße sind Rohbaumaße. Angaben von Türr-, Fenster- und Brüstungshöhen beziehen sich auf den Fertigfußboden.

Übersicht / Plattgrenzen




Bauherr

LANDKREIS
**LUDWIGSLUST-PARCHIM**
RAUM FÜR ZUKUNFT

Planung

Inros Lackner SE
Rosa-Luxemburg-Straße 16
18055 Rostock
Tel.: 0381-45 67 80, E-Mail: hochbauten@inros-lackner.de

| | |
|---|---|
| Lagebezug: | ETRS89 UTM Zone 33 |
| Höhenbezug: | 0.00 m ≙ + 35.35 m NHN ≙ OK FFB EG |

Leistungsphase

Ausführungsplanung

Vorhaben / Objekt

Neubau Feuerwehr-Service-Zentrum LUP
Feuerwehrtechnische Zentrale (FTZ) und Ausbildungszentrum für Brand- und Katastrophenschutz (AZBK)
An der K38 Nr.1, 19306 Neustadt-Glewe

Planinhalt

Architektur
Schnitte BT 4 - Längsschnitt

| | | | |
|---|---|---|---|
| Bearbeitung Bauherr | | Kontrolle 1 | Lambda |
| Bearbeiter | Jewo/UZK | Kontrolle 2 | Liers |
| gezeichnet | Pöppitz | Maßstab | 1:50 |
| Plangrundlage | | Datum | 29.03.2025 |

Plannummerung

| | | Index | Status |
|---|---|---|---|
| 2023-0236 | 14 5 AN ZSCH XX 0070 | | F |