

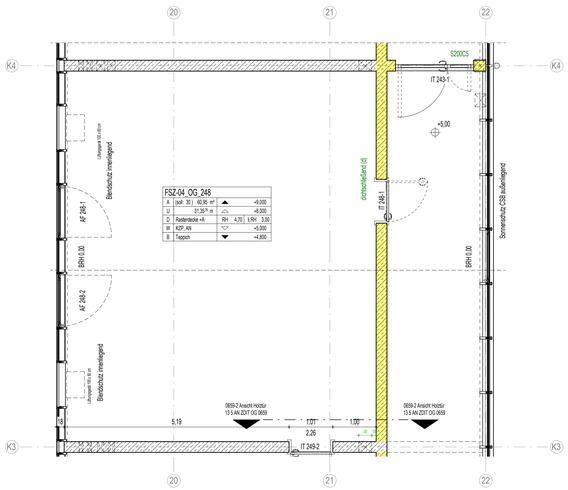


0202-3 Grundrissauszug 1.OG BT4 - Teil 1

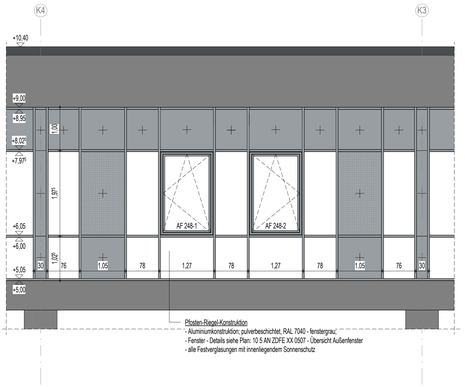

0202-4 Ausschnitt Ansicht BT 4 von Norden

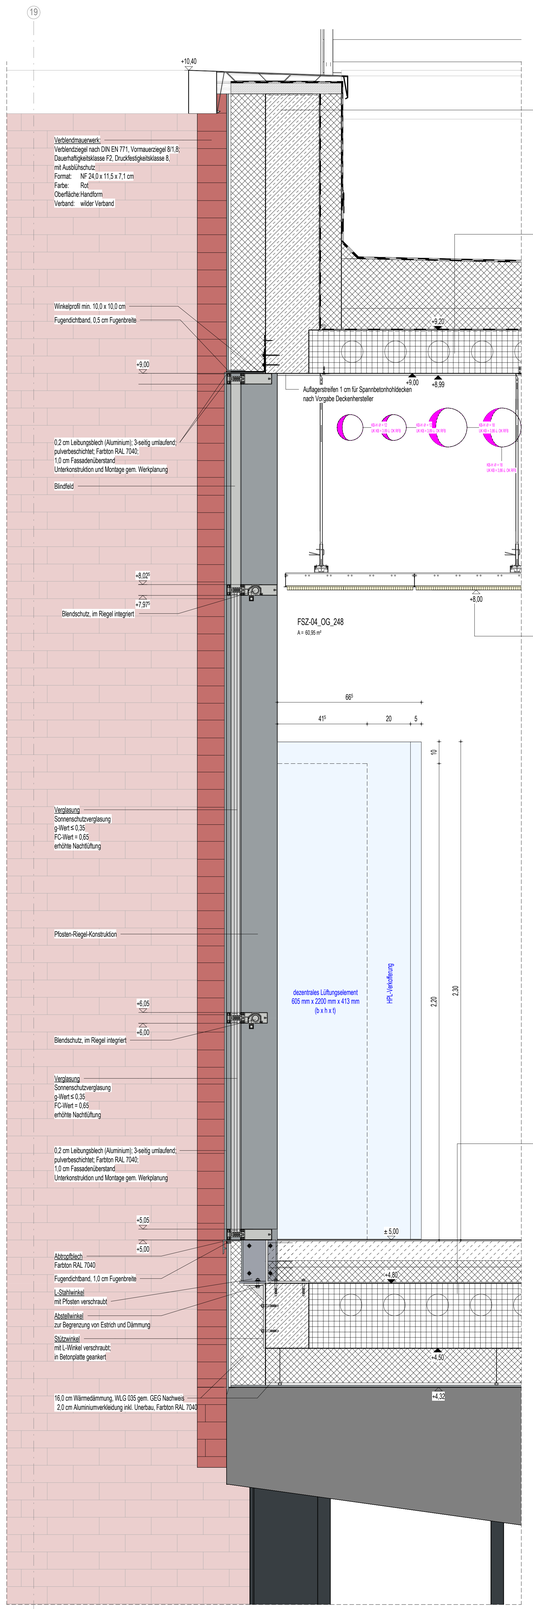

0202-2 BT4-Fassadenschnitt Nord - Anschlüsse oben und unten

0202-1 BT4-Fassadenschnitt Süd - Anschlüsse oben und unten

LEGENDE


- Stahlbeton
- WU-Beton
- Stb-Fertigteil
- Kalksandstein-Mauerwerk
- Kalksandstein-Mauerwerk nicht tragend
- Stahl
- Dämmung fest / geschäumt
- Dämmung weich / Faserdämmung
- Trockenbauwand
- Holz
- Abdichtung
- Kennzeichnung fremder Planung
- gas- und nebeldichte Zone
- Schottertragschicht
- gewachsenes Erdreich
- Frostschutzschicht
- Spritzschutzstreifen
- Mutterboden
- Betonstein

- Höhenangabe Fertigkonstruktion (Grundriss / Schnitt)
- Höhenangabe Rohbaukonstruktion (Grundriss / Schnitt)
- Trennwand feuerhemmend EI 30
- Brandwand hochfeuerhemmend EI 60
- Brandwand EI 90
- Wandoberflächen Sichtbeton, Qualität SB-2
- Randstreifen Kies
- ausgelegter begehbarer Bereich
- Dachbegrünung
- Aufstellfläche PV-Anlage
- Möblierung nach Angaben AG vom 01.07.2024 als Platzhalter
- Fugen im Estrich
- blau: Haupt-Regenwasserablauf
- orange: Notüberlauf
- Absturzsicherung
- Ballast-Geländer
- Photovoltaikfelder = 2,00 m
- Rutschfestigkeit in nicht festgelegten Räumen mindestens R9

Index	Datum	Änderungsbeschreibung	gezeichnet	geprüft

Diese Zeichnung ist Eigentum der Architekten und darf ohne deren Zustimmung weder ganz noch teilweise kopiert, vervielfältigt, gewerblich genutzt oder Dritten überlassen werden.
Dieser Plan gilt nur in Verbindung mit den Plänen des Statikers, der Projektingenieure, der Fachfirmen und den dazu gehörigen Plänen der Architekten.
Alle Maße sind vor Ausführung zu prüfen und an Ort und Stelle zu nehmen und zu kontrollieren. Maß- und Inhaltsdifferenzen in diesen Plänen sind vor der Ausführung mit den Architekten zu klären.
Die angegebenen Maße sind Rohbaumaße. Angabe von Tür-, Fenster- und Brüstungshöhen beziehen sich auf den Fertigfußboden.

Übersicht / Piktogramm

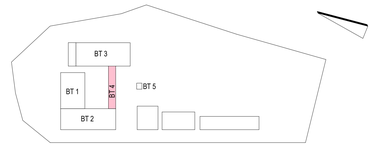

Bauherr

LANDKREIS
LUDWIGSLUST-PARCHIM
RAUM FÜR ZUKUNFT

Planung

Inros Lackner SE
Rosa-Luxemburg-Straße 16
18055 Rostock
Tel.: 0381-45 67 80, E-Mail: hochbauten@inros-lackner.de

Lagebezug: ETRS89 UTM Zone 33 Höhenbezug: 0.00 m ≙ + 35,35 m NHN ≙ OK FFB EG

Leistungsphase: Ausführungsplanung

Vorhaben / Objekt: Neubau Feuerwehr-Service-Zentrum LUP
Feuerwehrtechnische Zentrale (FTZ) und Ausbildungszentrum für Brand- und Katastrophenschutz (AZBK)
An der K38 Nr.1, 19306 Neustadt-Glewe

Planinhalt: Architektur
Fassadenanschlüsse BT 4 - Blatt2

Beteiligung Bauherr		Kontrolle 1	Lembcke
Bearbeiter	Jewgrudzki	Kontrolle 2	Loers
gezeichnet	Fischer	Maßstab	1 : 10 ; 1:50
Plangrundlage		Datum	03.03.2025
Planordnung		Index	Status
2023-0236	14 5 AN ZDFA XX 0202		F