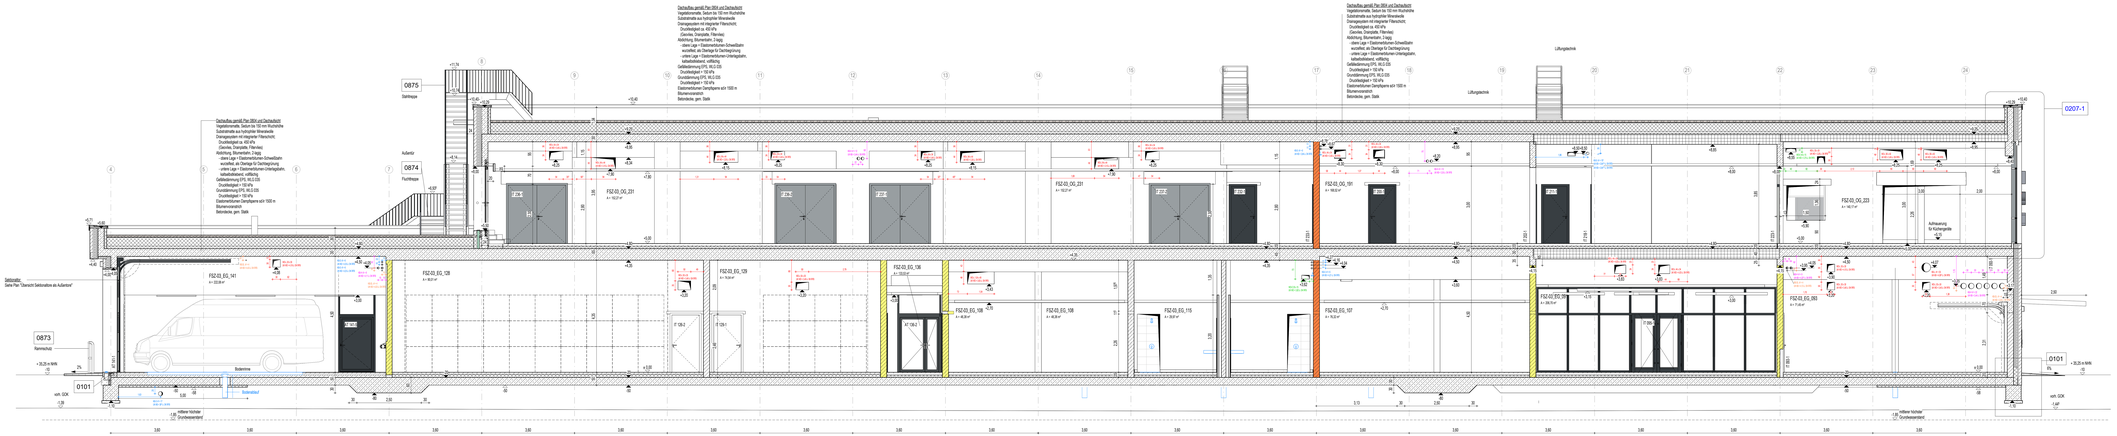


LEGENDE

- Stahlbeton
- Kl.-Beton
- Ziegelmauer
- Kalksandstein-Mauerwerk
- Kalksandstein-Mauerwerk nicht tragend
- Sand
- Dämmung hart / geschäumt
- Dämmung weich / Faserdämmung
- Trockenbauwand
- Holz
- Abdichtung
- Konstruktionsfuge flexibel Planung
- gem. und statische Zone
- Höhenangabe Fertigfußbodenoberkante (Oberkante / Estrich)
- Höhenangabe Rohbauoberkante (Oberkante / Schnitt)
- Trennwand Raumhöhe bis unter Decke
- Brandwand Feuerwiderstandsdauer EI 90
- Brandwand EI 90
- Wandanschluss Brandwand EI 90 an Dach
- Raumbegrenzende Bauteile, Qualität EI 90-2
- Raumbegrenzende Wand
- ausgebildet Kapp/Brüstung Attika
- Dachbegrünung
- Aufkantblech PP-Folage
- Wärmedämmung mit Angabe der Dicke und Art (Z.B. EPS oder Mineralwolle)
- Fugen im Estrich
- Maße - Raum Regelmaßangaben
- Lichtmaße Rohbau
- Achsbezeichnung
- Bestand Gebäude
- Projektgrenze = 0,50 m
- Raumbezeichnung
- Raumnummer mit Angabe der Raumart nach Raumbuch


ABKÜRZUNGEN

ab	abwärtig
ARZ	Atemschutzgeräteraum
ASTR	Atemschutzübungsstrecke
ausk.Bo	ausbrechbare Bodenplatte
Aufgl.	Aufgleitschutz
Ausgl.Bo	Ausgleichsboden
b.R.	barrierefrei Rampe
b.St.	barrierefreier Stellplatz
BA	Bodenablauf
BBH	Bodenbeschichtung
BH	Hofbauunterlüftung mit Sterilisierte Hofgitterboden
BSB	Brandschutzbeauftragte
LSB	Brandschutzbeauftragte
DA	Dachablauf
DF	Dachfenster
E	Dachrinne
Dschl	Dampfsperrabschleppung
DU	Duschbereich Dusche
E, F	Fliesen
FGZ	Flügelglastüranlage
FT	Fußbodenheizung
FU	Fundament
GK	Gipskartonplatte
GSP	Gipsputz
HB	Hydrantschutz
HFU	Hofbauunterlüftung mit Sterilisierte Hofgitterboden
HK	Heizkörper
HT	Hochtür
HW	Handwaschbecken
KG	Kellergeschoss
LAT	Lattung
Lfd.m	Laufmeter
LW	Lichtschacht
MA	Mauerwerk
MZ	Metallfluchtrohrschacht
OK	Oberkante
RW	Regenwasser
SH	Sherwood-Öl
Rsch	Raumschließsystem
Rsp	Rauchschutzdichtung
Schl.m	Schlauch
SP	Sperrholz
SPH	Spülrohrhydrant
UKD	Unterkonstruktion Dachbegrünung
UKL	Unterkonstruktion Lattung
WC	Wandschutzecke
WSS	Wandschutzstreifenlage
ZHP	Zierholzpaneele

A	03.05.2026	Anpassung Schlauchkette, Bodenablauf, auf 12,5 m	Fischer
B	16.05.2026	12,5 - Schlauchlage (BT3) - Detailteil gefertigt	Fischer
Index	Datum	Änderungsbeschreibung	gezeichnet

Diese Zeichnung ist Eigentum der Architekten und darf weder Zustimmung weder ganz noch teilweise kopiert, vervielfältigt, geändert/ gemäß oder Dritten überlassen werden. Dieser Plan gilt nur in Verbindung mit dem Plan der Zeichen, der Projektgenauso, der Fachpläne und der dazu gehörigen Pläne der Architekten. Die Ausführung ist nach den Angaben der Architekten und den Vorschriften der Behörden zu prüfen. Abweichungen sind vor der Ausführung mit den Architekten zu klären. Die angegebenen Maße sind Rohbaumaße, Angaben von Firm. Fenster- und Einbauteilen bedürfen sind auf der Fertigstellung.

Übersicht / Planposition

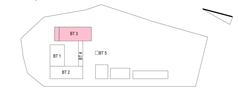

Bauherr

LANDKREIS
LUDWIGSLUST-PARCHIM
RAUM FÜR ZUKUNFT

Planung

Inros Lackner SE
Rostock
Tel.: 0381/45 87 80, E-Mail: hochbauten@inros-lackner.de

Leistungsphase: Ausführungsplanung

Lagebezug: ETRS89 UTM Zone 33 Höhenbezug: 0.00 m ≙ + 26.35 m NHN ≙ OK FFB EG

Vorhaben / Objekt: Neubau Feuerwehr-Service-Zentrum LUP
Feuerwehrtechnische Zentrale (FTZ) und Ausbildungszentrum für Brand- und Katastrophenschutz (AZBK)
An der K32 Nr. 1, 19303 Neustadt-Glewe

Raumbuch: Architektur
Schnitte BT 3 - Längsschnitt

Bearbeitung Bauherr		Architekt 1	Lambitzke
Bearbeitet	Jäkel/ASB	Architekt 2	Lüders
gezeichnet	Popp&I	Maßstab	1:50
Planprüfvlage		Datum	28.03.2025
Planordnung		Index	Status
2023-0236	10-5 AN ZSCH XX 0067	b	F