




Ansicht BT 3 von Osten

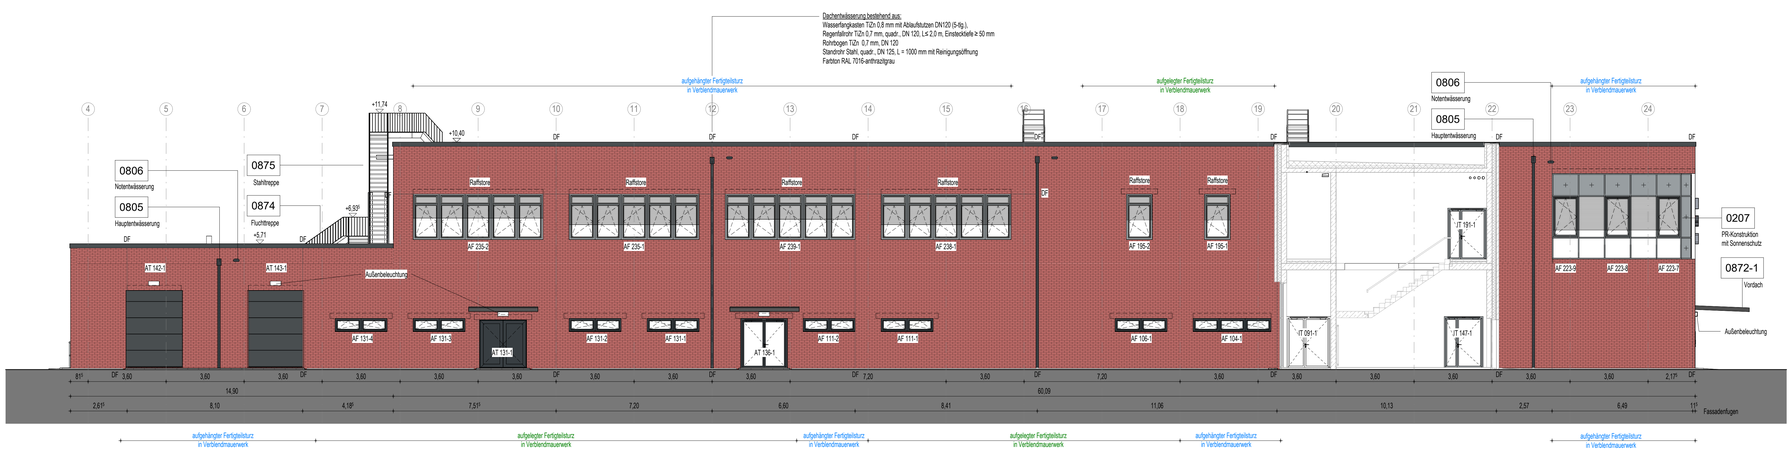

Ansicht BT 3 von Westen

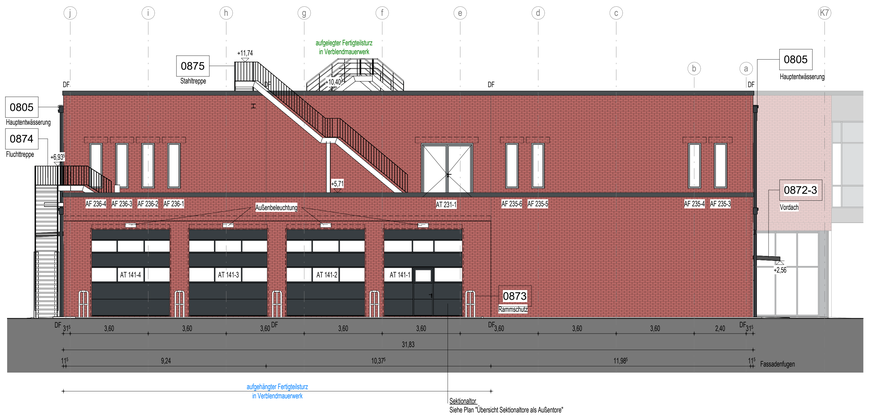

Ansicht BT 3 von Norden

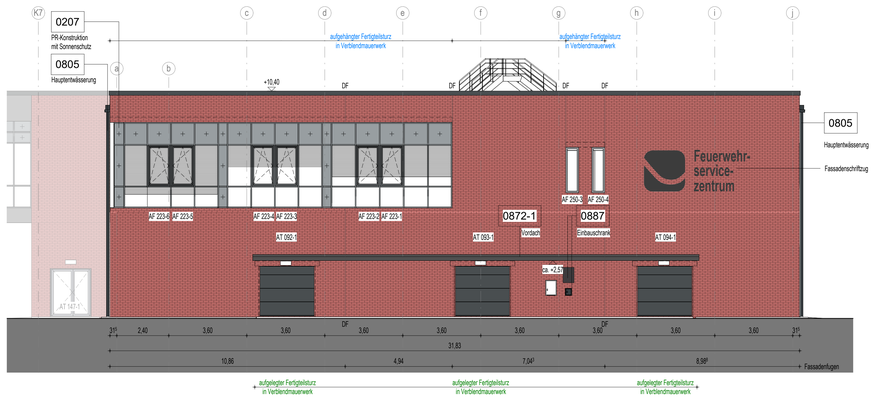

Ansicht BT 3 von Süden

LEGENDE

Höhenangabe Fertigkonstruktion


Höhenangabe Rohbaukonstruktion

DF Dehnfuge

d	02.09.2026	Oberblenden BT2 Lüftungsgitter BT2 + BT3	Aghel	Schermer
c	24.07.2026	Einbauschiene aussen für ELT und Wasser angepasst / ergänzt (BT1-Achsen 1 / M/A; 10/R-S; BT 2-Achsen 22 / H-I; BT 3-Achsen 24 / g-h); Stahlbein durch Aluminumbein ersetzt. (Türnummer AT 123-1 und AT 124-1 BT3 Osten); Rollore als Außenbox durch Sektionaltore ersetzt. (Türnummer: AT 092-1, AT 093-1, AT 094-1, AT 142-1, AT 143-1)	Fischer / Aghel	Aghel
b	23.02.2026	Anpassung Rohbaubreite Sektionaltore auf 3,70 m	Fischer	Jewonutzki
a	09.02.2026	BT3 - Stahltreppe (0875) - Geländer gekürzt	Fischer	Aghel
Index	Datum	Änderungsbeschreibung	gezeichnet	geprüft

Diese Zeichnung ist Eigentum der Architekten und darf ohne deren Zustimmung weder ganz noch teilweise kopiert, vervielfältigt, gewerblich genutzt oder Dritten überlassen werden.
Dieser Plan gilt nur in Verbindung mit den Plänen des Statikers, der Projektingenieure, der Fachfirmen und den dazu gehörigen Plänen der Architekten.
Alle Maße sind vor Ausführung zu prüfen und am Ort und Stelle zu nehmen und zu kontrollieren. Maß- und Inhaltsdifferenzen in diesen Plänen sind vor der Ausführung mit den Architekten zu klären.
Die angegebenen Maße sind Rohbaumaße. Angabe von Tür-, Fenster- und Bödenöffnen beziehen sich auf den Fertigfußboden.

Übersicht / Piktogramm

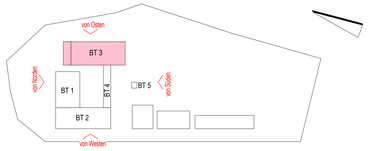

Bauherr

LANDKREIS
LUDWIGSLUST-PARCHIM
RAUM FÜR ZUKUNFT

Planung

Inros Lackner SE
Rosa-Luxemburg-Straße 16
18055 Rostock
Tel.: 0381-45 67 80, E-Mail: hochbauten@inros-lackner.de

Lagebezug: ETRS89 UTM Zone 33 Höhenbezug: 0.00 m ≙ + 35,35 m NHN ≙ OK FFB EG

Leistungsphase

Ausführungsplanung

Vorhaben / Objekt

Neubau Feuerwehr-Service-Zentrum LUP

Feuerwehrtechnische Zentrale (FTZ) und Ausbildungszentrum für Brand- und Katastrophenschutz (AZBK)
An der K38 Nr. 1, 19306 Neustadt-Glewe

Planinhalt

Architektur
Ansichten BT 3

Beteiligung Bauherr		Kontrolle 1	Lembcke
Bearbeiter	Jewonutzki	Kontrolle 2	Loers
gezeichnet	Pioppitz	Maßstab	1 : 100
Plangrundlage		Datum	28.03.2025

Planordnung — Index: d — Status: F

2023-0236 13 5 AN ZANS XX 0085