



Detail "Lehrertisch & Kanal", M 1:25
Anordnung BK-Kanal Fachkabinett

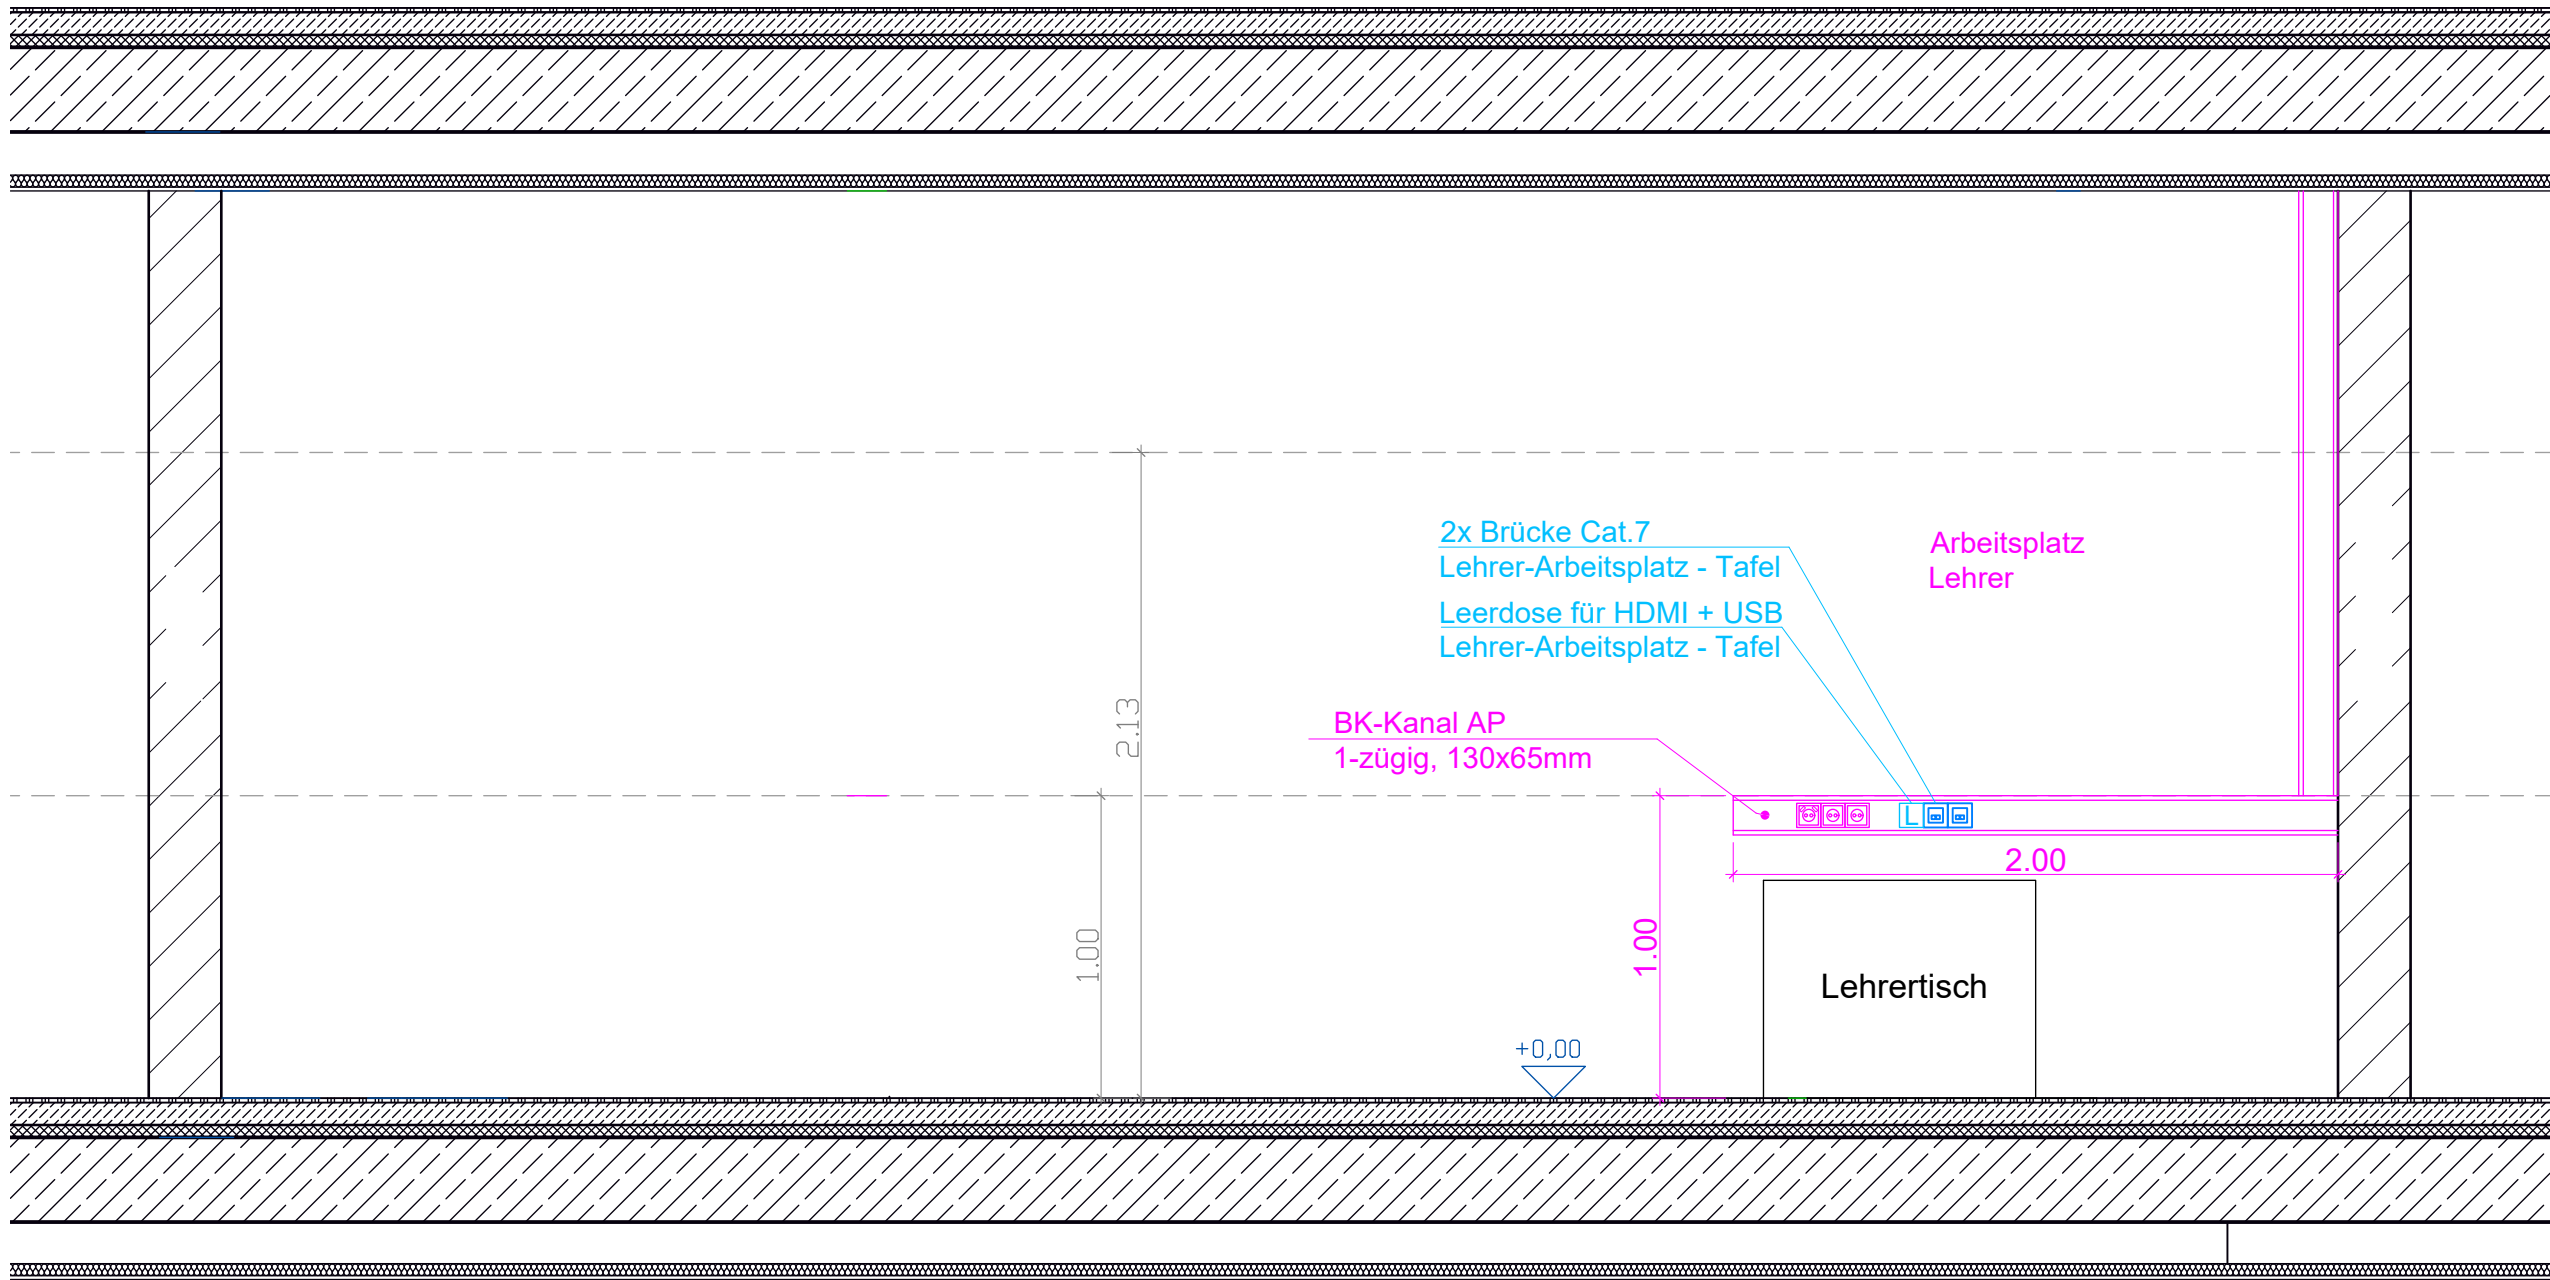

Legende Elektro

- Schukosteckdose
- Schukosteckdose mit 2x USB-C Anschluss
- CAT6A-Anschlussdose
- Leerdose für HDMI- und USB-Anschlüsse

Detail "Tafel & Kanal", M 1:25
Anordnung BK-Kanal Fachkabinett

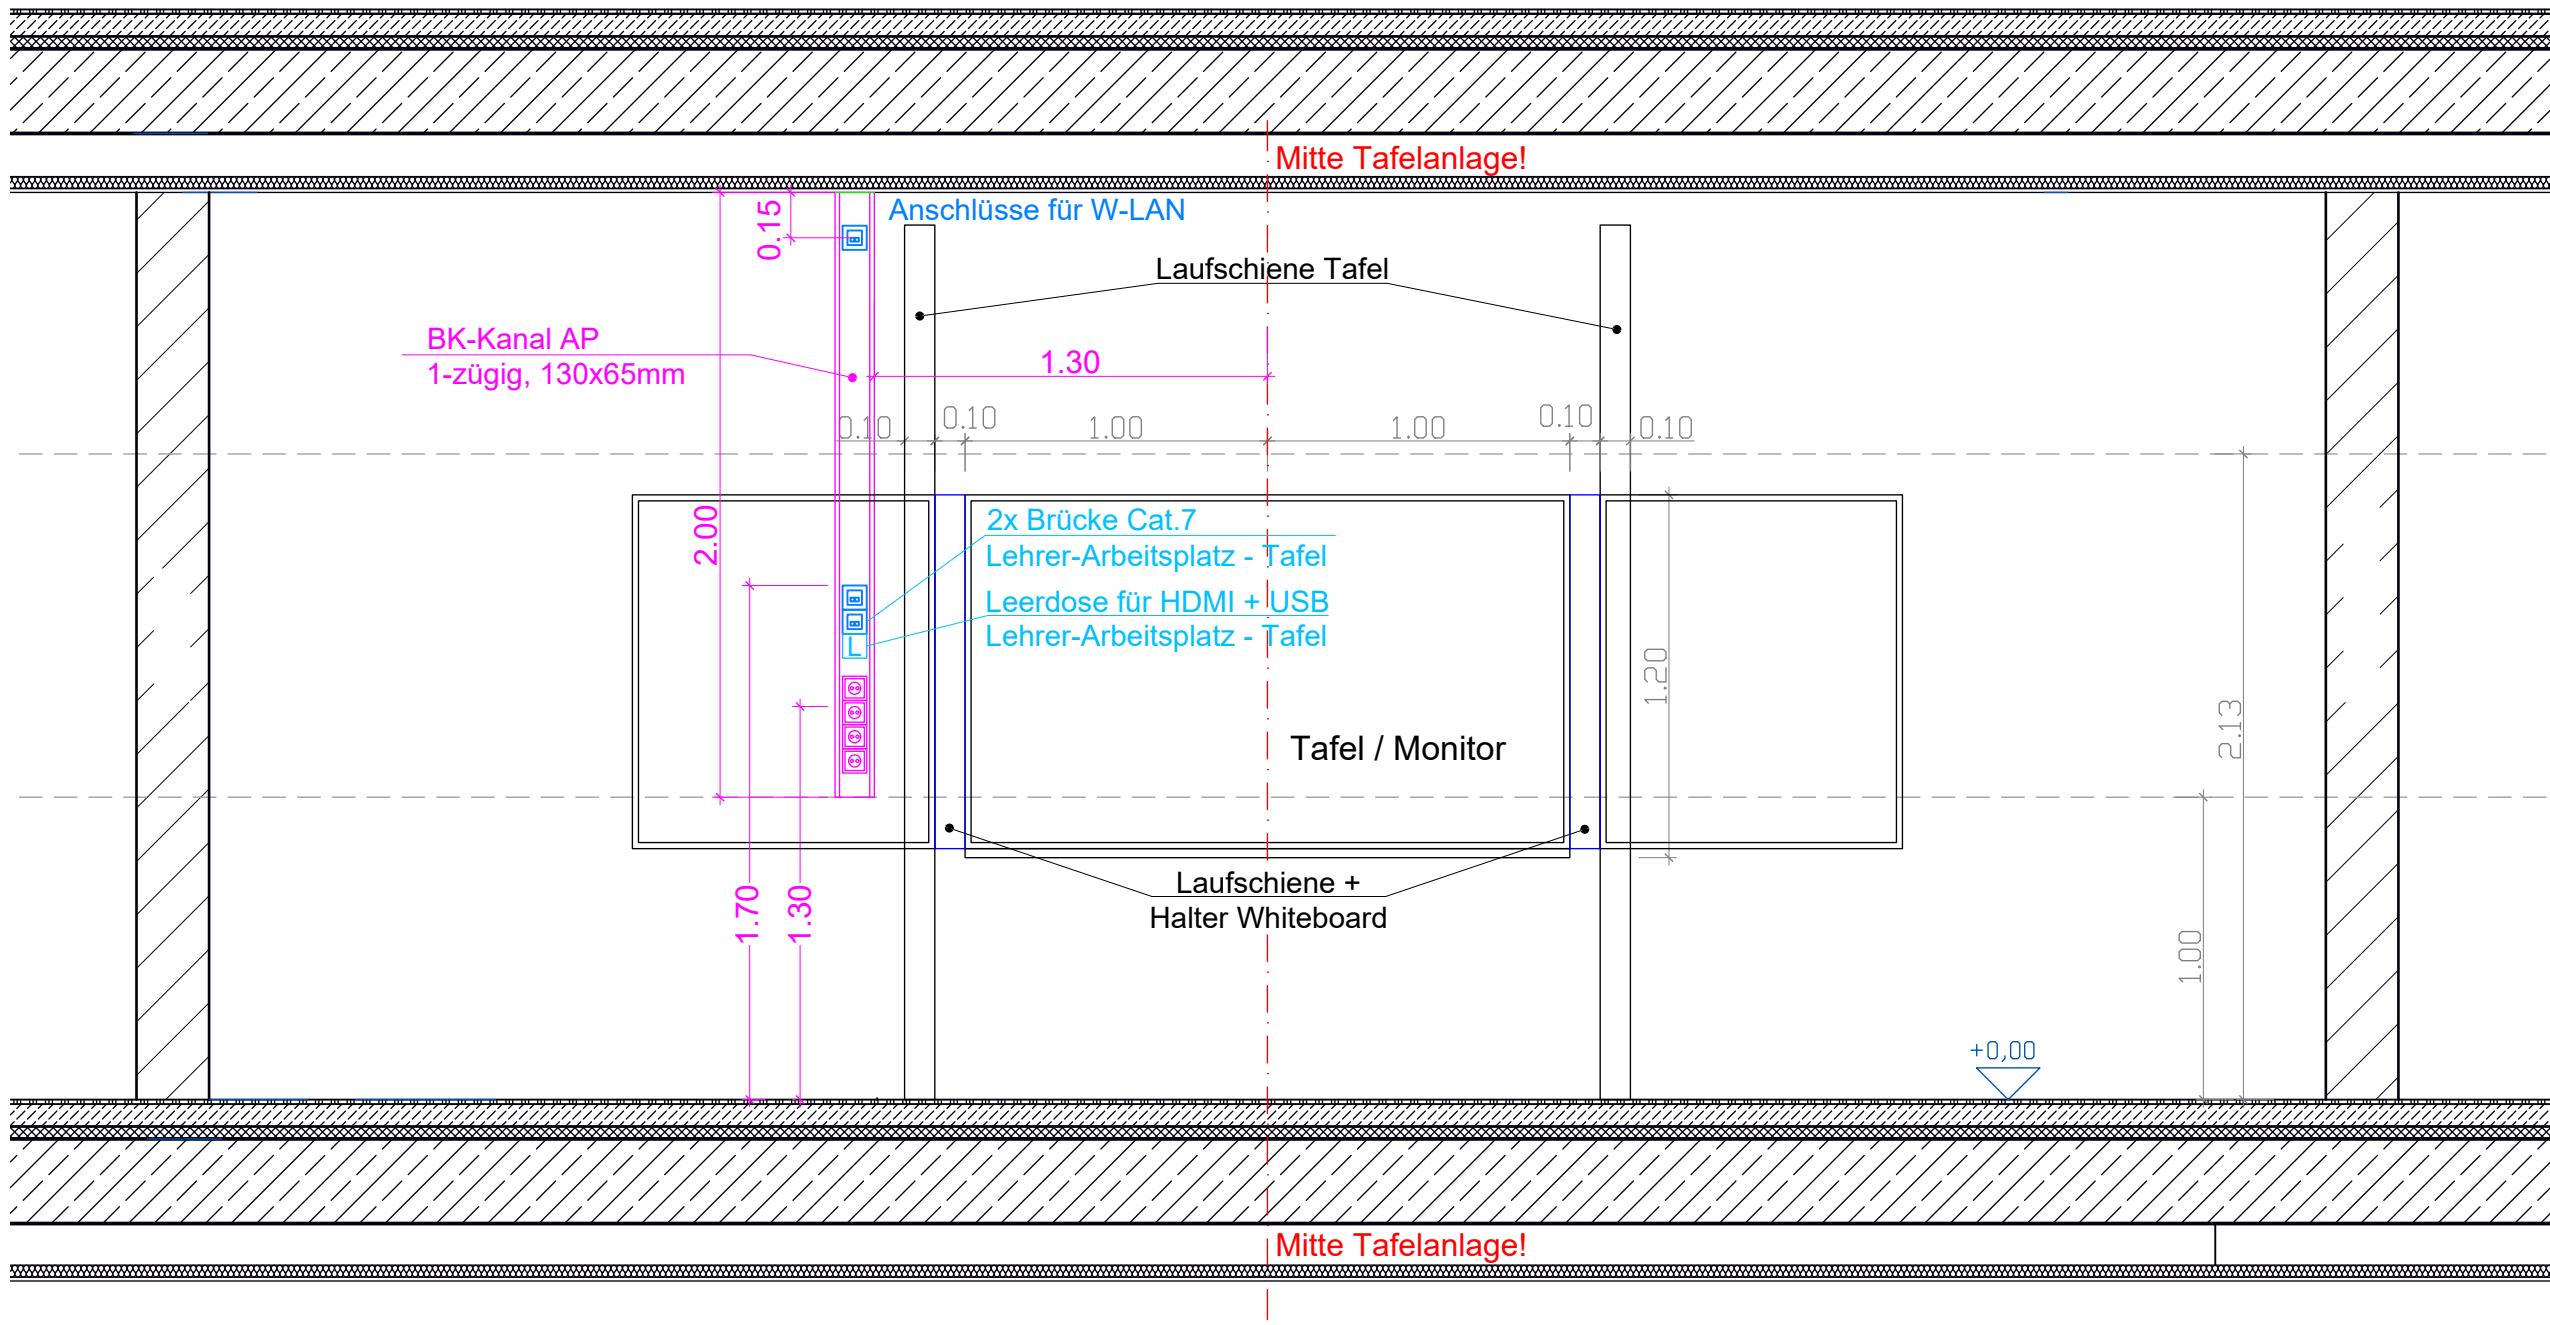

d			
c			
b			
a	Anpassung Ausstattung	06.07.2026	MM
--	Planerstellung	21.04.2026	MM
Index	Art der Änderung	Datum	gez.

Alle Maße und Details sind verantwortlich zu überprüfen und etwaige Unstimmigkeiten mit der Bauleitung abzustimmen

Planungsstand: **Entwurfsplanung**

Bauvorhaben:
Erweiterung MEP Ausstattung
Eldenburg-Gymnasium Lübz
Blücherstraße 22 a
19386 Lübz

Bauherr + Entwurfsverfasser:

Landkreis Ludwigslust-Parchim
Putlitzer Straße 25
19370 Parchim



Planinhalt: Wandabwicklung Tafel und Lehrerarbeitsplatz Fachkabinett

M.:	Datum: 21.04.2026	gez: MMadaus	Blatt: 01	Index: --
-----	-------------------	--------------	-----------	-----------