



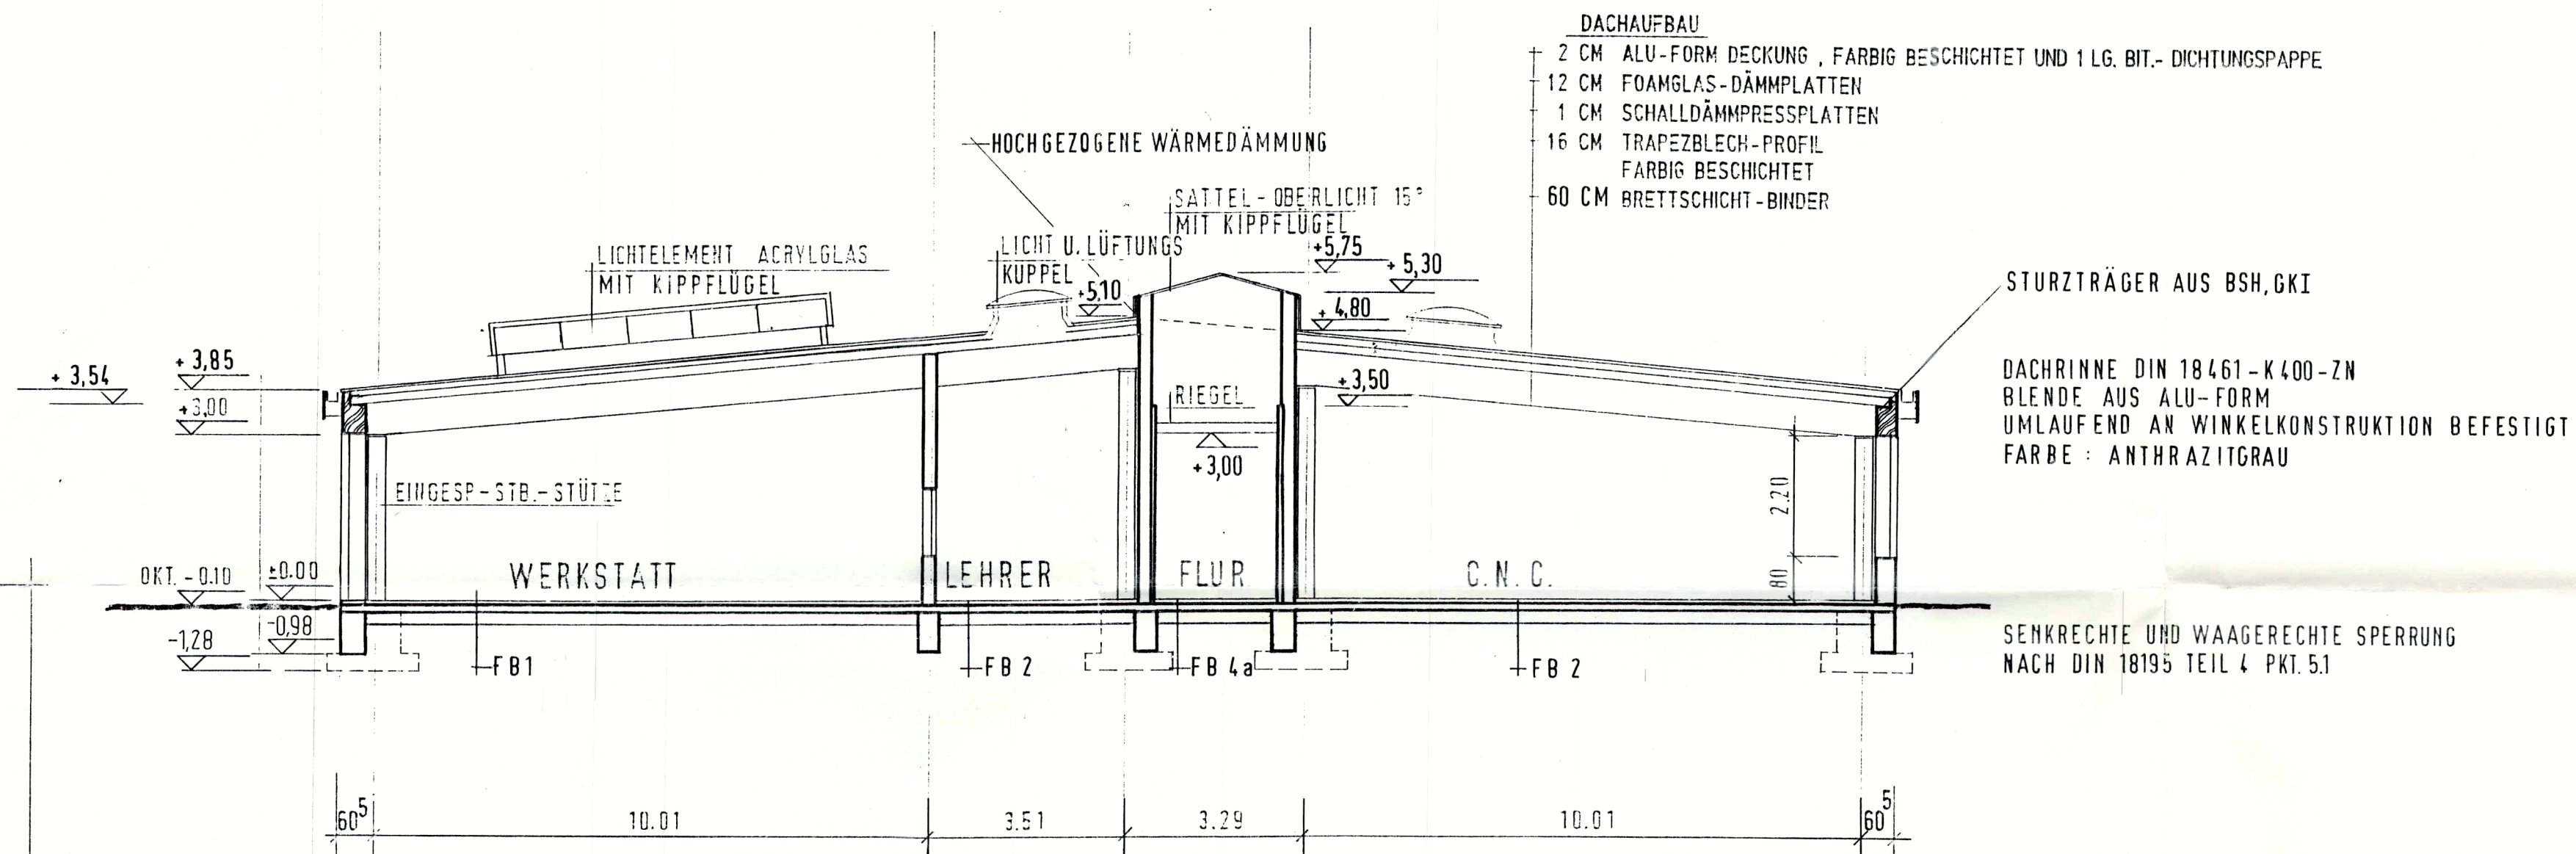

SNITT METALLTECHNIK 2

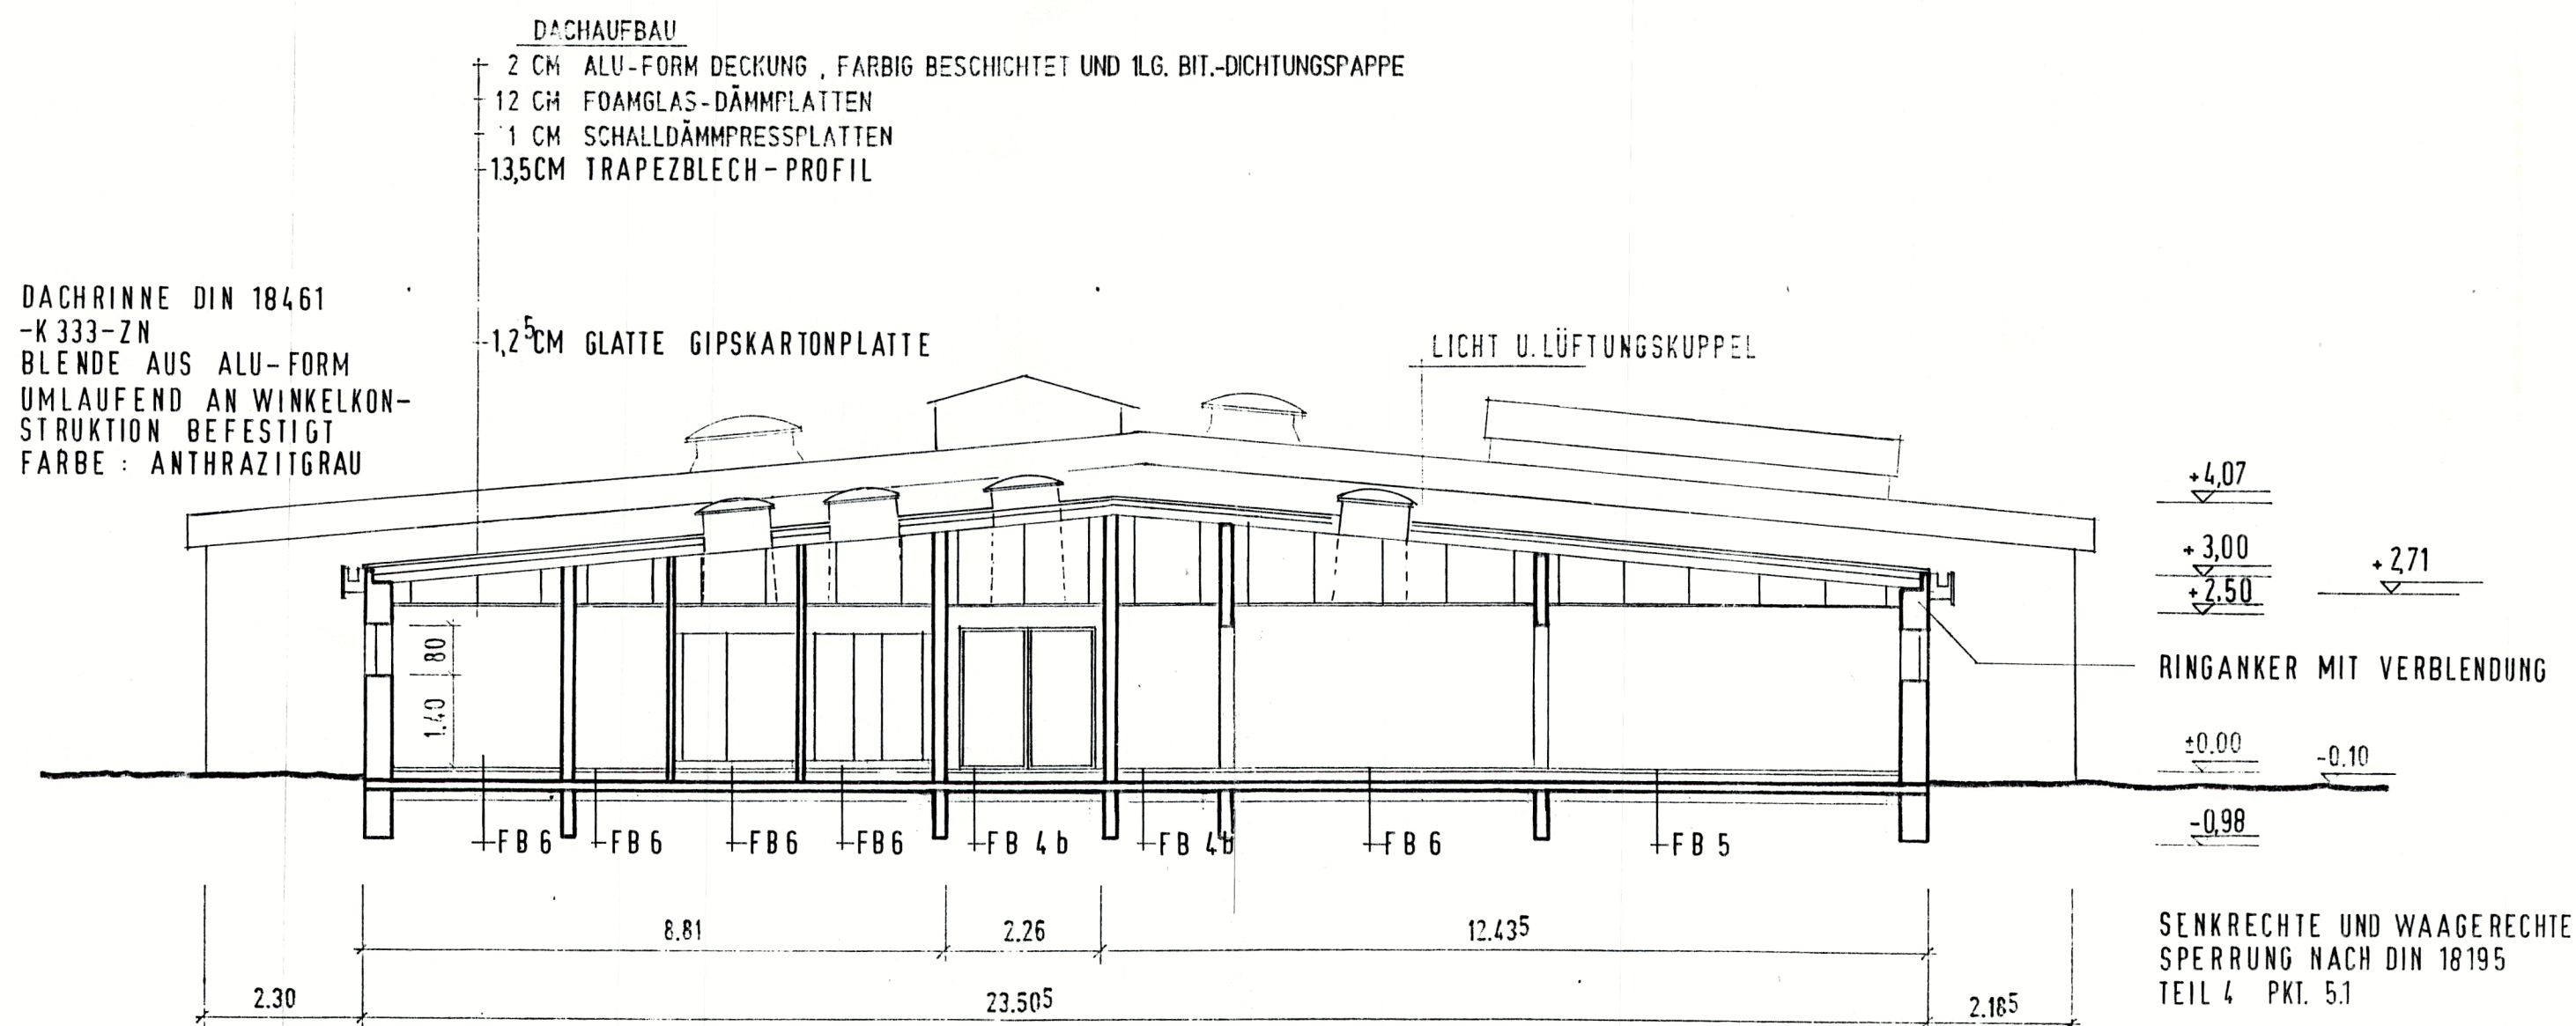

SNITT METALLTECHNIK 2

BAUPLAN Schweriner Architekten- und Ingenieurbüro GmbH			
Vorhaben / Objekt		Kreisberufsschule Hagenow	
1. BAUABSCHNITT Metalltechnik 2	Blatt - Gr	100	Datum 5/93
Plan	Name Link	Blatt - Nr 2	
Schnitte		Zeichner Dahl	