

card1

Schnitt B - B

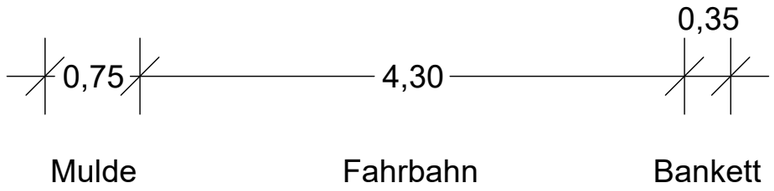

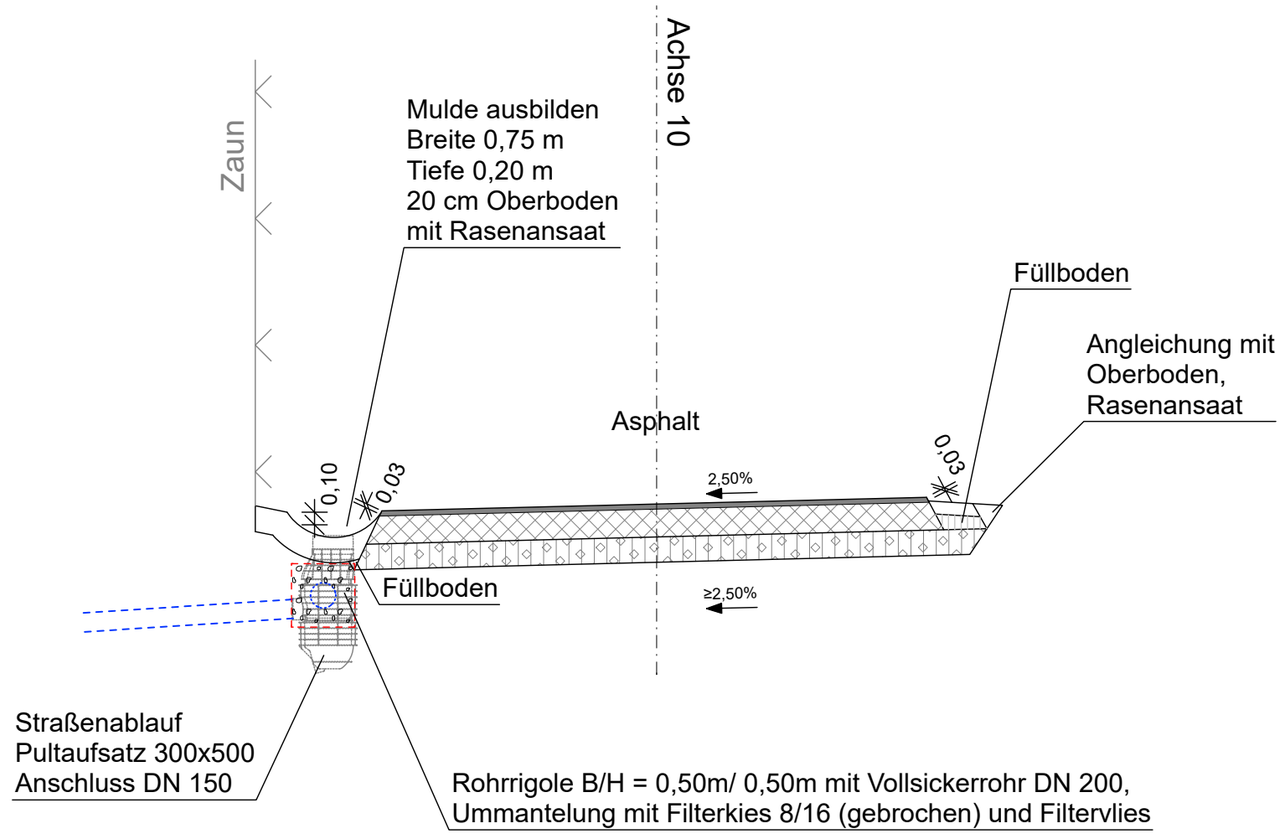

AUSFÜHRUNGSPLANUNG

iplan nord gmbh
Rosenstraße 10
19306 Neustadt-Glewe
Tel.: 038757 - 55233
Fax: 038757 - 55067
e-mail: info@ipnord.de

Stadt Boizenburg/ Elbe
Kirchplatz 1
19258 Boizenburg/ Elbe

Unterlage: 14.01 Blatt: 02
Straßenquerschnitt
B-B

Maßstab: 1:50

Projekt-Nr.: 6524

Datum: Oktober 2026

Ausbau der Heinrich-Heine-Straße
in Boizenburg/ Elbe

09.10.26 6524-GP/14-RQ-neu.PLT > 14-01-RQ-BB-02