
card_1

0+090,000

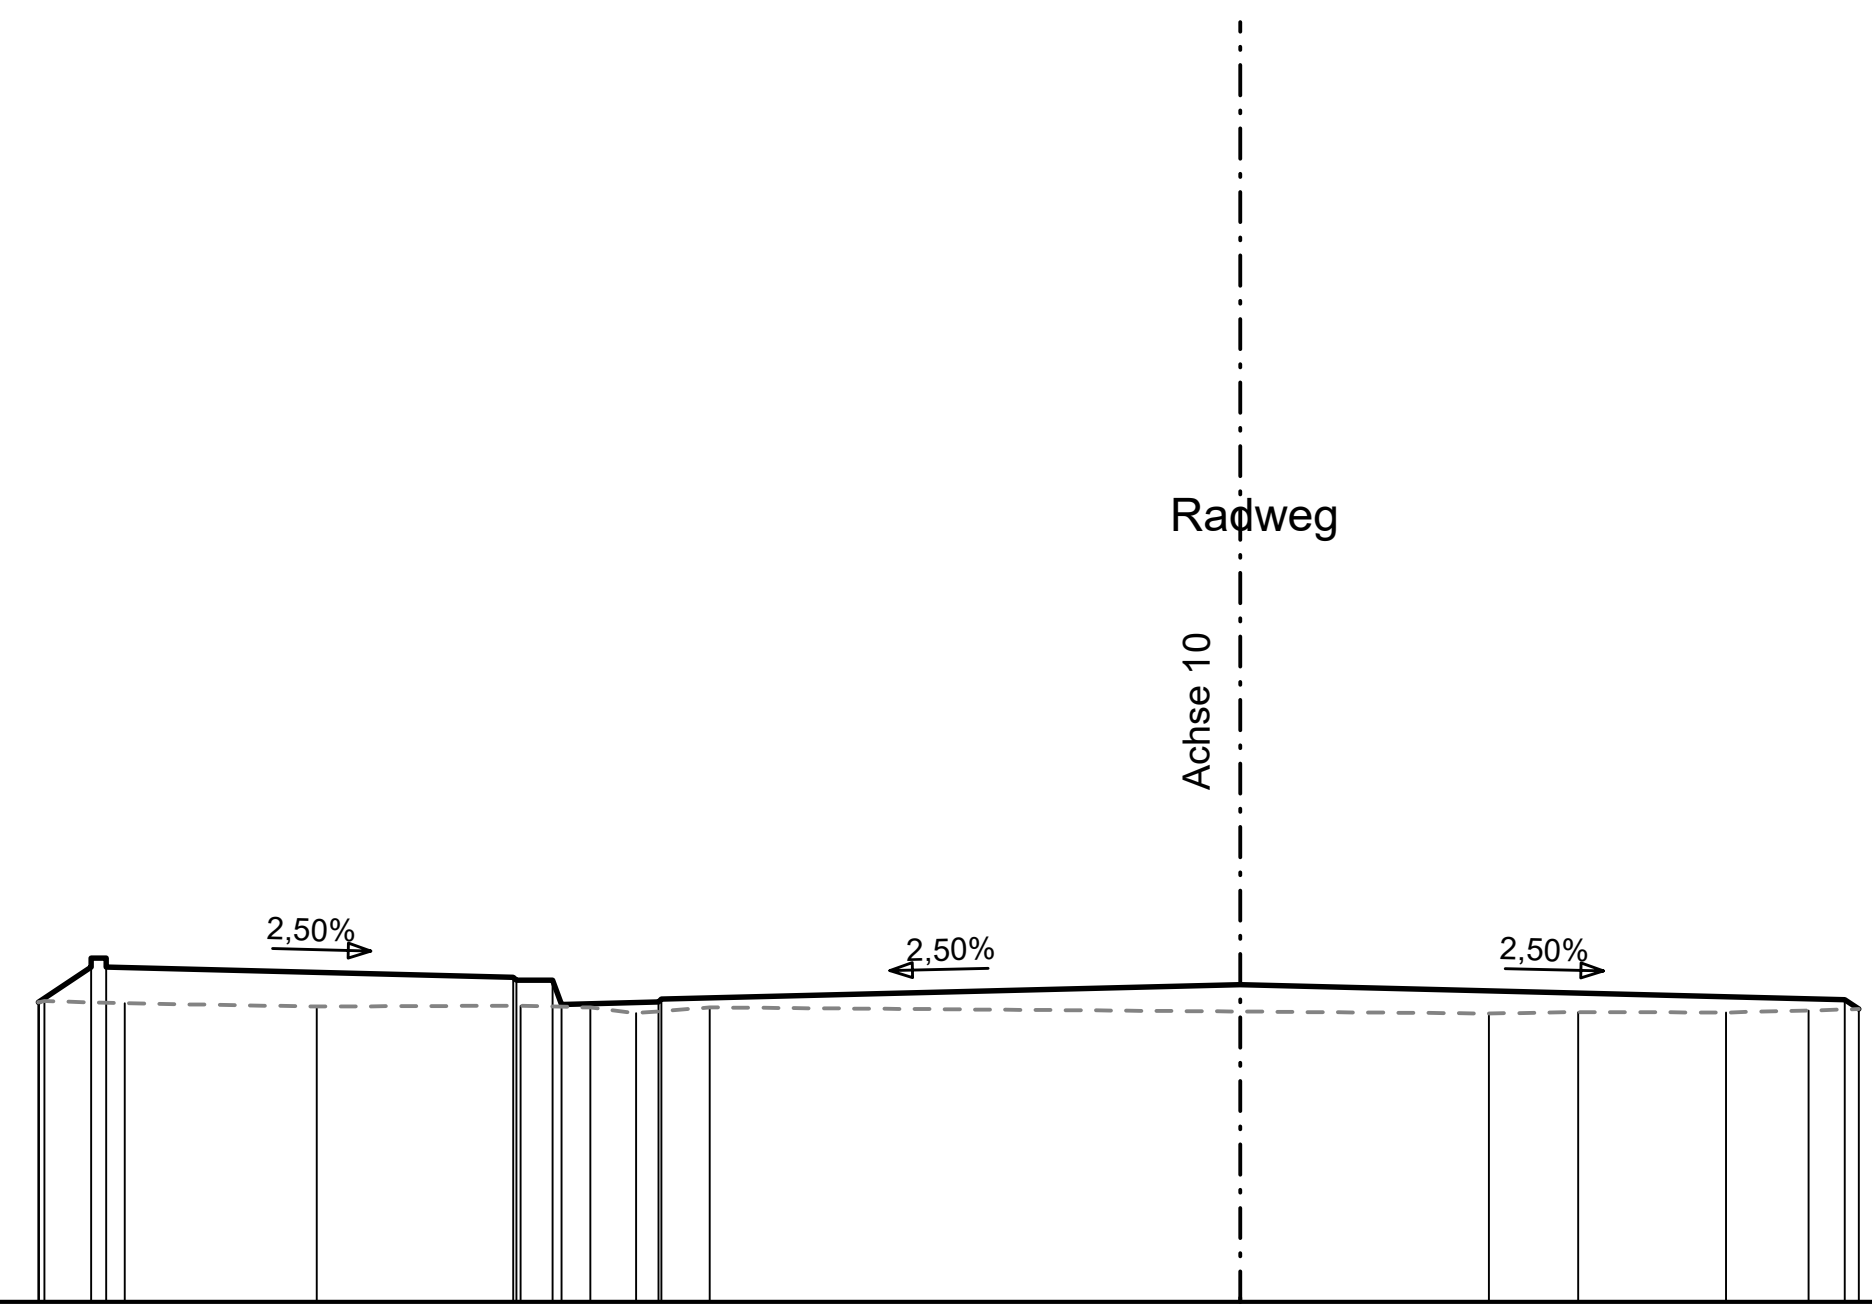

M = 1: 50

DHHN2016 41,00

PLANUNG (11)	Höhe	41,990, 42,106, 42,136, 42,136, 42,106, 42,073, 42,063, 42,063, 41,983, 41,991, 42,001, 42,049, 41,999, 41,968
	Abstand	3,974, 3,800, 3,800, 3,750, 3,750, 2,404, 2,394, 2,274, 2,244, 1,924, 1,914, 0,000, 2,000, 2,046
URGELÄNDE (53)	Höhe	41,990, 41,990, 41,994, 41,987, 41,976, 41,979, 41,973, 41,954, 41,973, 41,953, 41,958, 41,956, 41,963, 41,968
	Abstand	3,974, 3,972, 3,955, 3,689, 3,054, 2,379, 2,150, 1,998, 1,754, 0,823, 1,118, 1,607, 1,880, 2,046

Querprofil Achse 10

Bau-km 0+090,000

Unterlage / Blatt-Nr.: 16.4 / 2

6524-GP \ 16-4_QP_A00010.PLT > 0000090-1 09.10.26 FG

card_1