
card_1

0+110,000

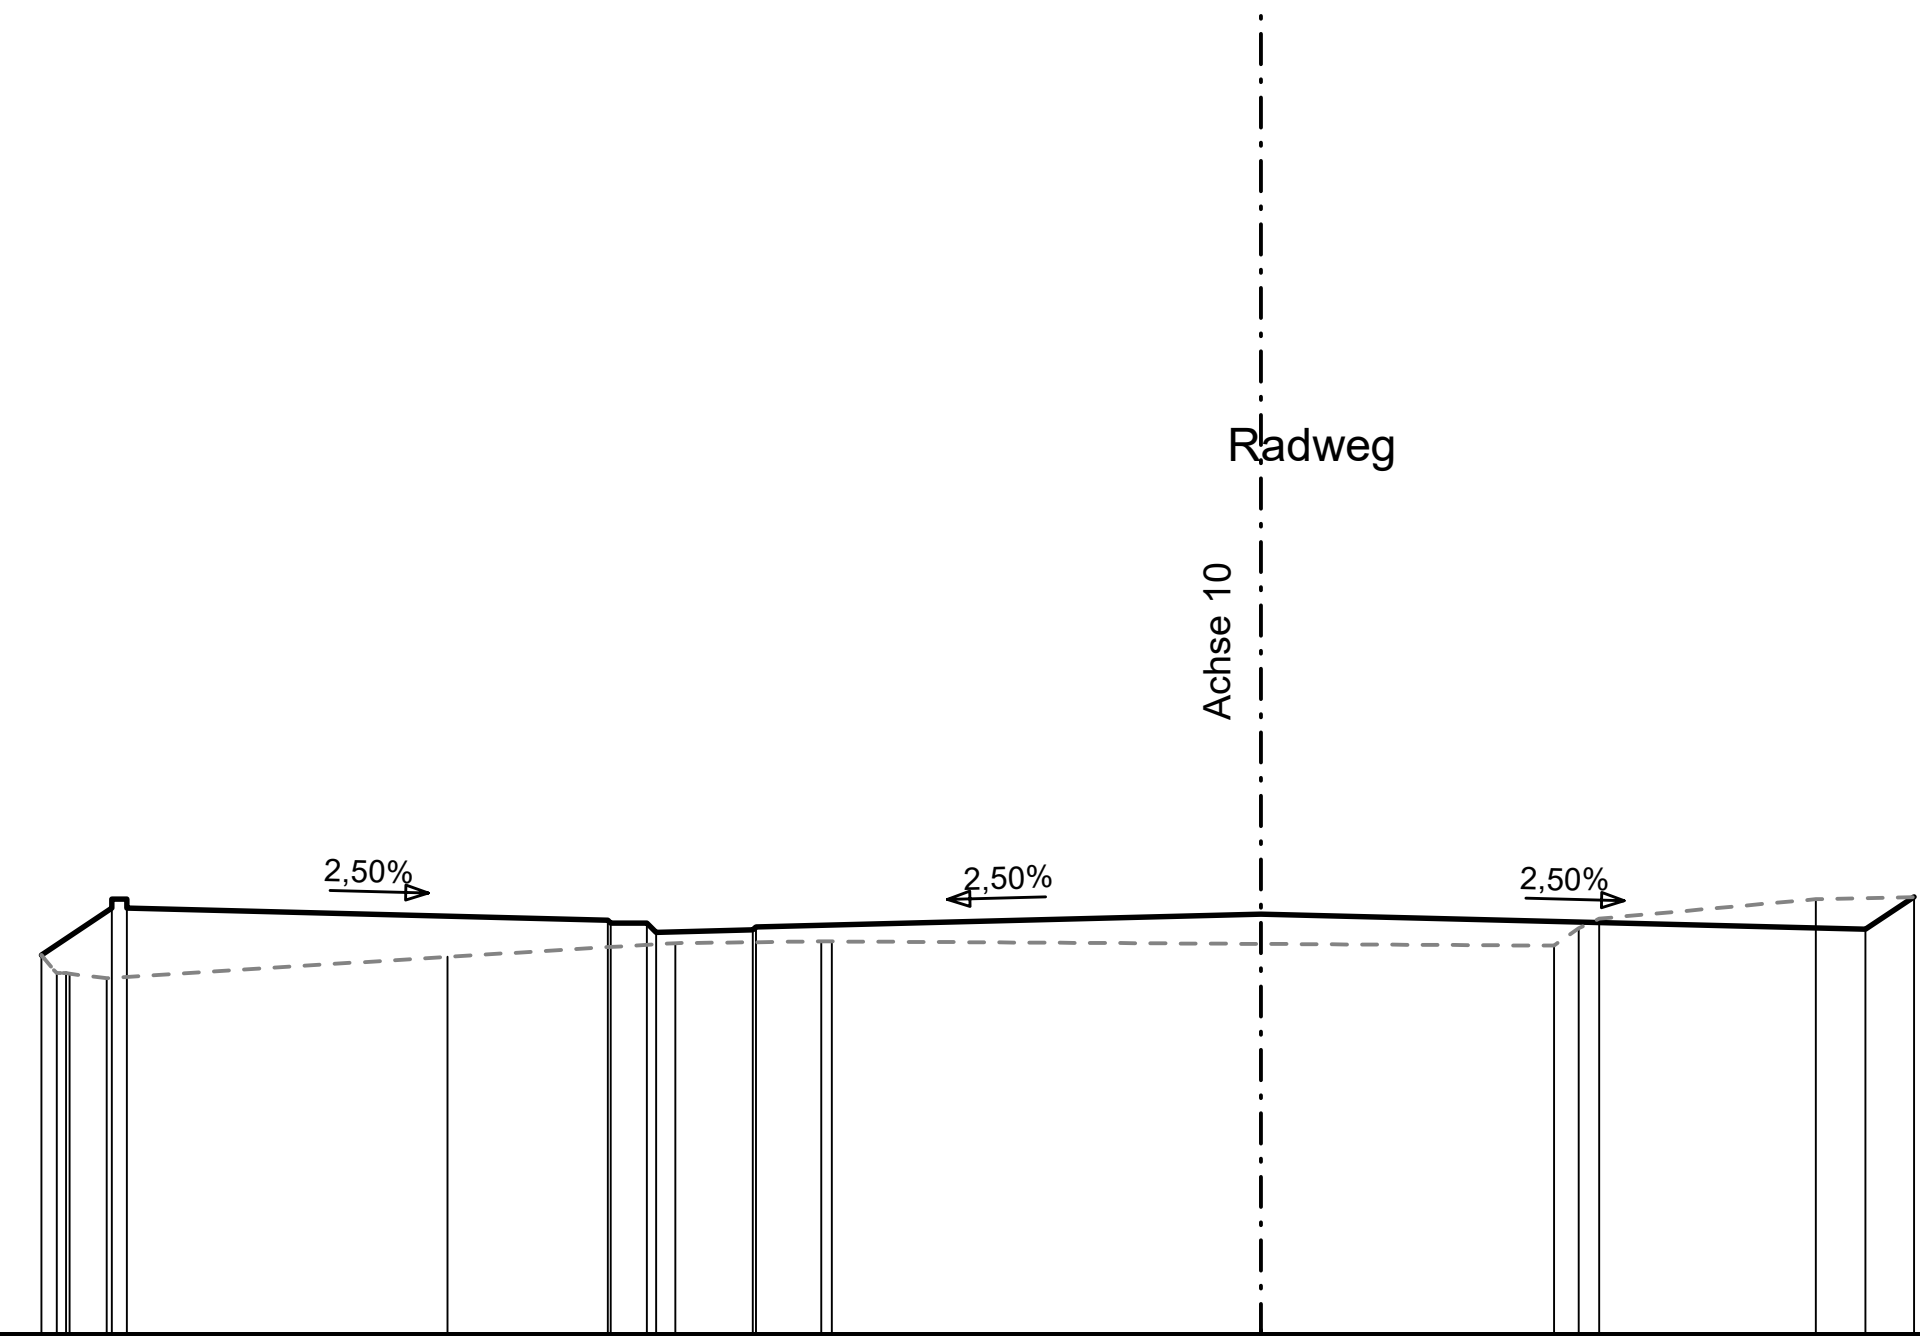

M = 1: 50

DHHN2016 40,00

PLANUNG

11

4,033	41,253
3,800	41,409
3,800	41,439
3,750	41,439
3,750	41,409
2,160	41,369
2,150	41,359
2,030	41,359
2,000	41,329
1,680	41,337
1,670	41,347
0,000	41,389
2,000	41,339
2,160	41,445

URGELÄNDE

53

4,033	41,253
3,982	41,194
3,952	41,194
3,939	41,191
3,817	41,177
2,690	41,248
1,937	41,293
1,453	41,299
1,418	41,299
0,970	41,285
1,051	41,342
1,120	41,374
1,836	41,438
2,160	41,445

Querprofil Achse 10

Bau-km 0+110,000

Unterlage / Blatt-Nr.: 16.4 / 3

6524-GP \ 16-4_QP_A00010.PLT > 0000110-1 09.10.26 FG

card_1