
0+330,000

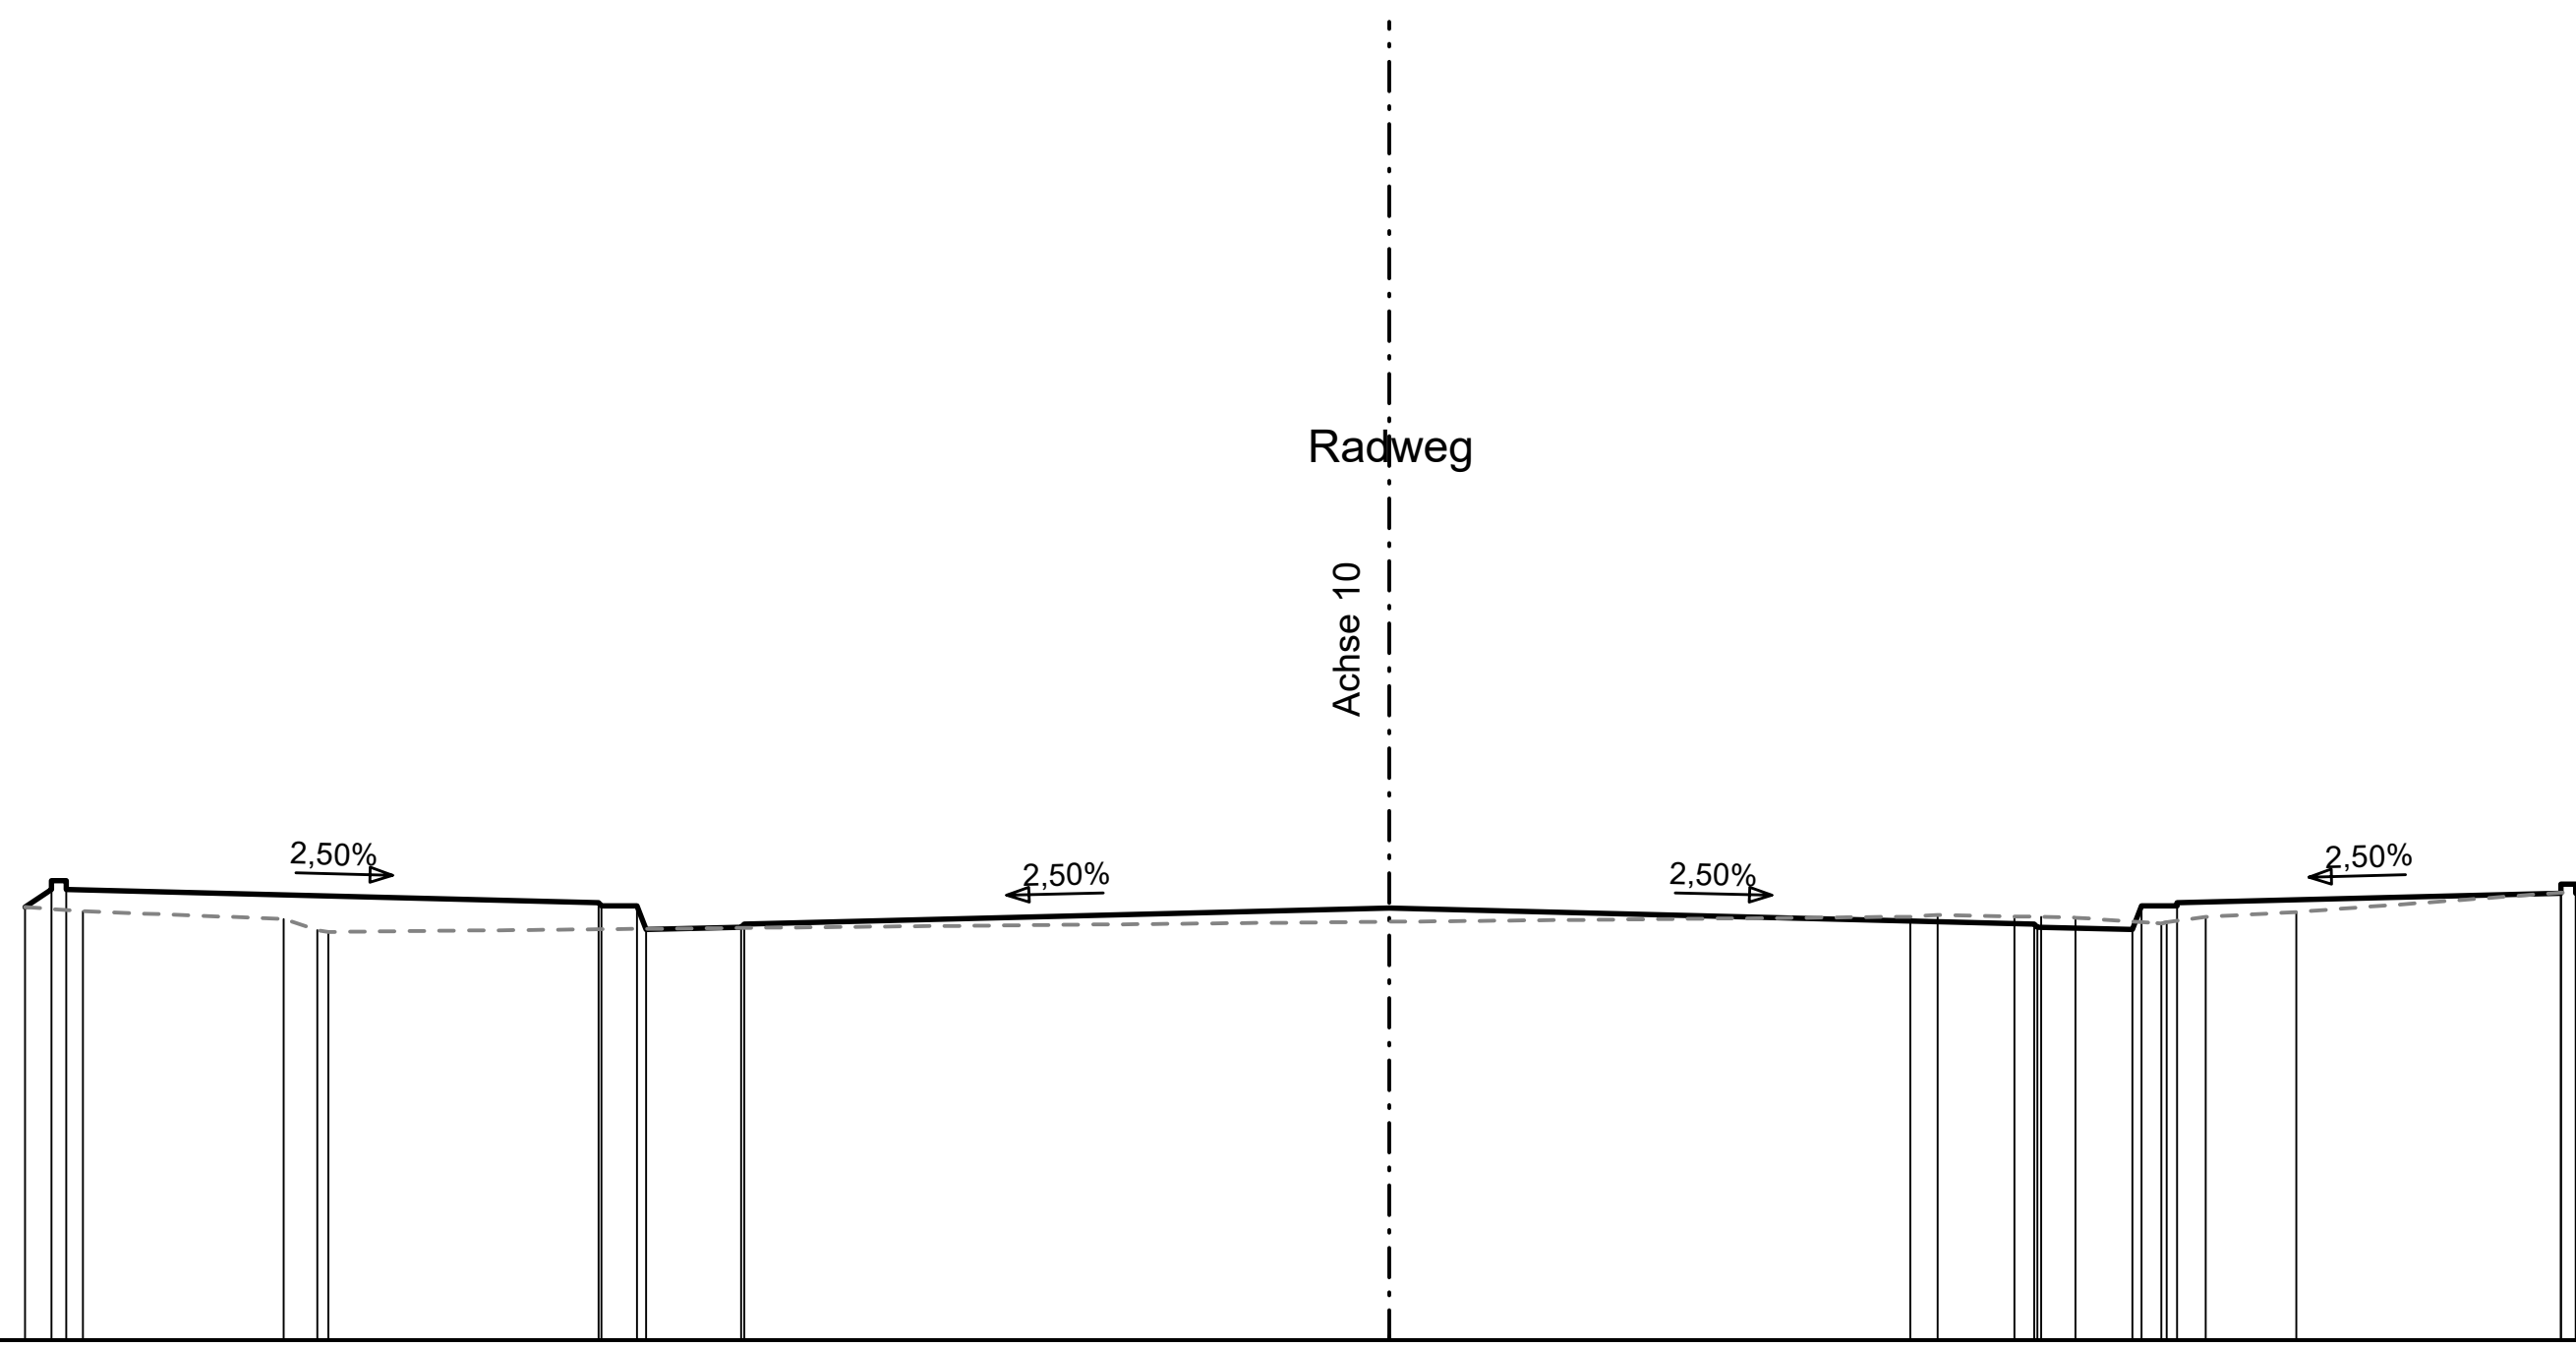

M = 1: 50

DHHN2016 33,00

PLANUNG (11)

PLANUNG	34,456	4,588
	34,515	4,500
	34,545	4,500
	34,545	4,450
	34,515	4,450
	34,470	2,660
	34,460	2,650
	34,460	2,530
	34,380	2,500
	34,388	2,180
	34,398	2,170
	34,453	0,000
	34,398	2,170
	34,388	2,180
	34,380	2,500
	34,460	2,530
	34,460	2,650
	34,470	2,650
	34,503	3,941
	34,533	3,941
	34,533	3,991
	34,503	3,991

URGELÄNDE (53)

URGELÄNDE	34,456	4,588
	34,442	4,394
	34,416	3,718
	34,379	3,606
	34,372	3,568
	34,423	1,753
	34,429	1,845
	34,424	2,103
	34,423	2,193
	34,420	2,308
	34,400	2,597
	34,405	2,615
	34,423	2,747
	34,439	3,051
	34,504	3,941
	34,503	3,991

Querprofil Achse 10

Bau-km 0+330,000

Unterlage / Blatt-Nr.: 16.4 / 7