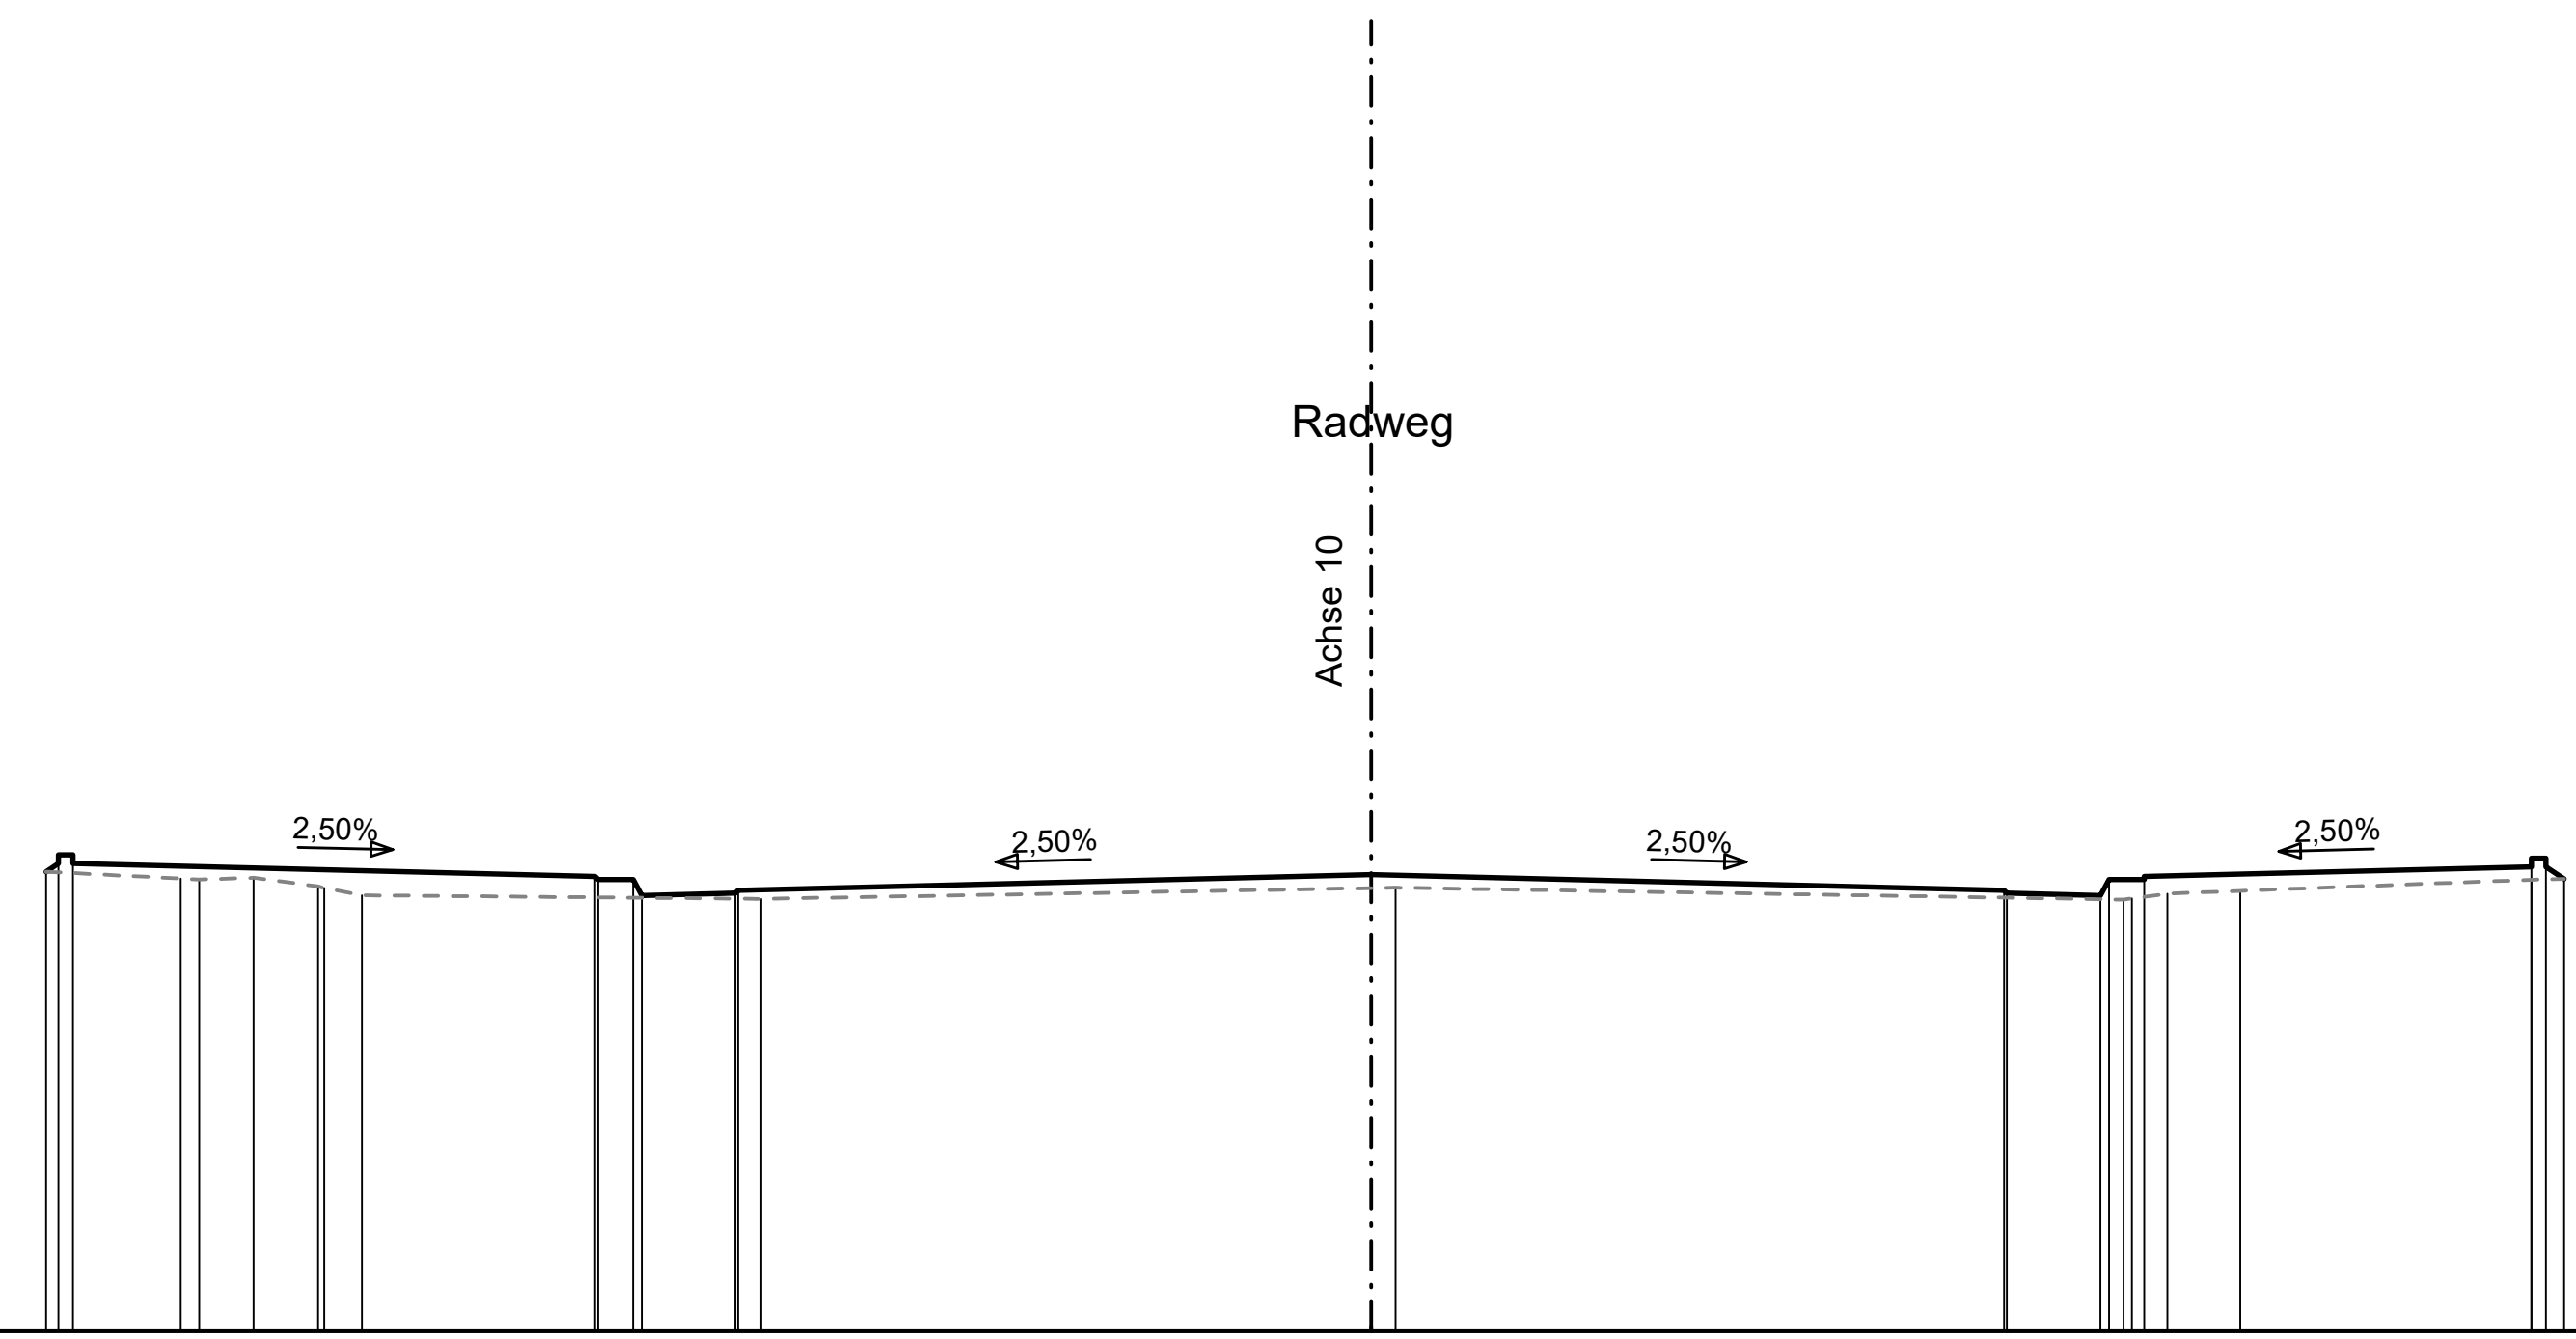


M = 1: 50

DHHN2016 32,00

PLANUNG

11

Abstand	Höhe
4,542	33,575
4,500	33,603
4,500	33,633
4,450	33,633
4,450	33,603
2,660	33,558
2,650	33,548
2,530	33,548
2,500	33,493
2,180	33,501
2,170	33,511
0,000	33,565
2,170	33,511
2,180	33,501
2,500	33,493
2,530	33,548
2,650	33,548
2,650	33,558
3,977	33,591
3,977	33,621
4,027	33,621
4,027	33,591
4,090	33,550

URGELÄNDE

53

Abstand	Höhe
4,542	33,575
4,081	33,552
4,017	33,548
3,831	33,554
3,609	33,525
3,588	33,519
3,459	33,494
2,091	33,482
0,084	33,520
2,580	33,479
2,608	33,483
2,730	33,499
2,979	33,509
3,977	33,547
4,090	33,550

Querprofil Achse 10

Bau-km 0+365,000

Unterlage / Blatt-Nr.: 16.4 / 8