
card_1

0+430,000

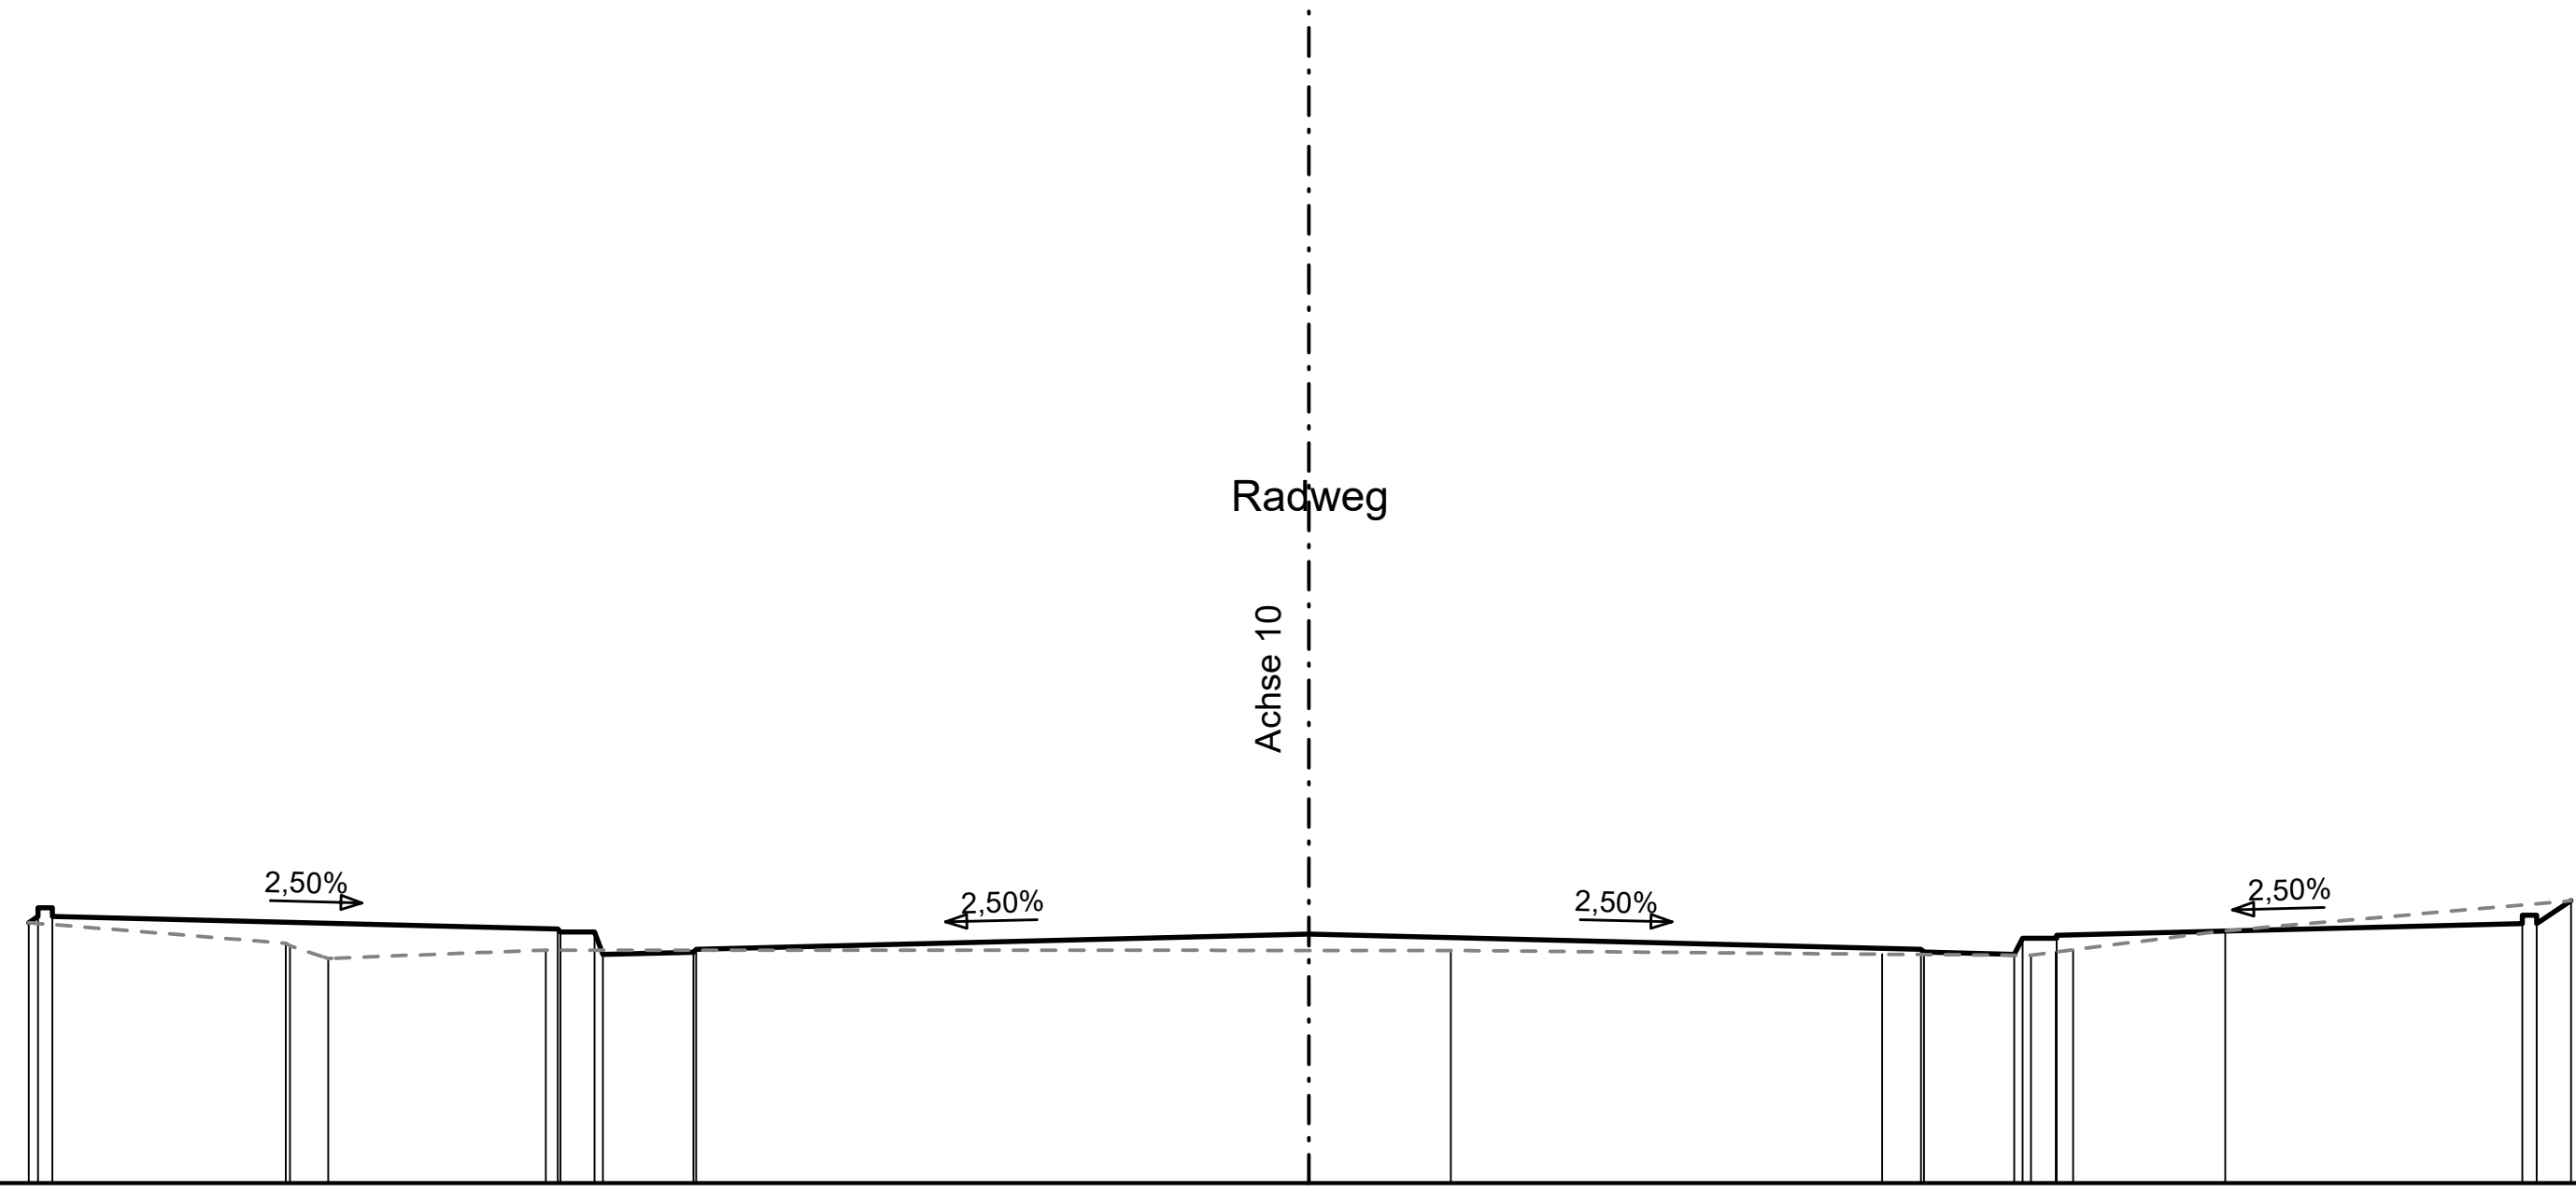

M = 1: 50

DHHN2016 31,00

PLANUNG

11

31,922	4,533
31,944	4,500
31,974	4,500
31,974	4,450
31,944	4,450
31,899	2,660
31,889	2,650
31,889	2,530
31,809	2,500
31,817	2,180
31,827	2,170
31,881	0,000
31,827	2,167
31,817	2,177
31,809	2,497
31,867	2,527
31,867	2,647
31,877	2,647
31,918	4,297
31,948	4,297
31,948	4,347
31,918	4,347
31,999	4,469

URGELÄNDE

53

31,922	4,533
31,849	3,623
31,840	3,608
31,795	3,473
31,825	2,702
31,823	0,503
31,810	2,029
31,806	2,556
31,818	2,645
31,826	2,706
31,893	3,244
31,999	4,469

Querprofil Achse 10

Bau-km 0+430,000

Unterlage / Blatt-Nr.: 16.4 / 9

6524-GP \ 16-4_QP_A00010.PLT > 0000430-1 09.10.26 FG

card_1