
card_1

0+150,000

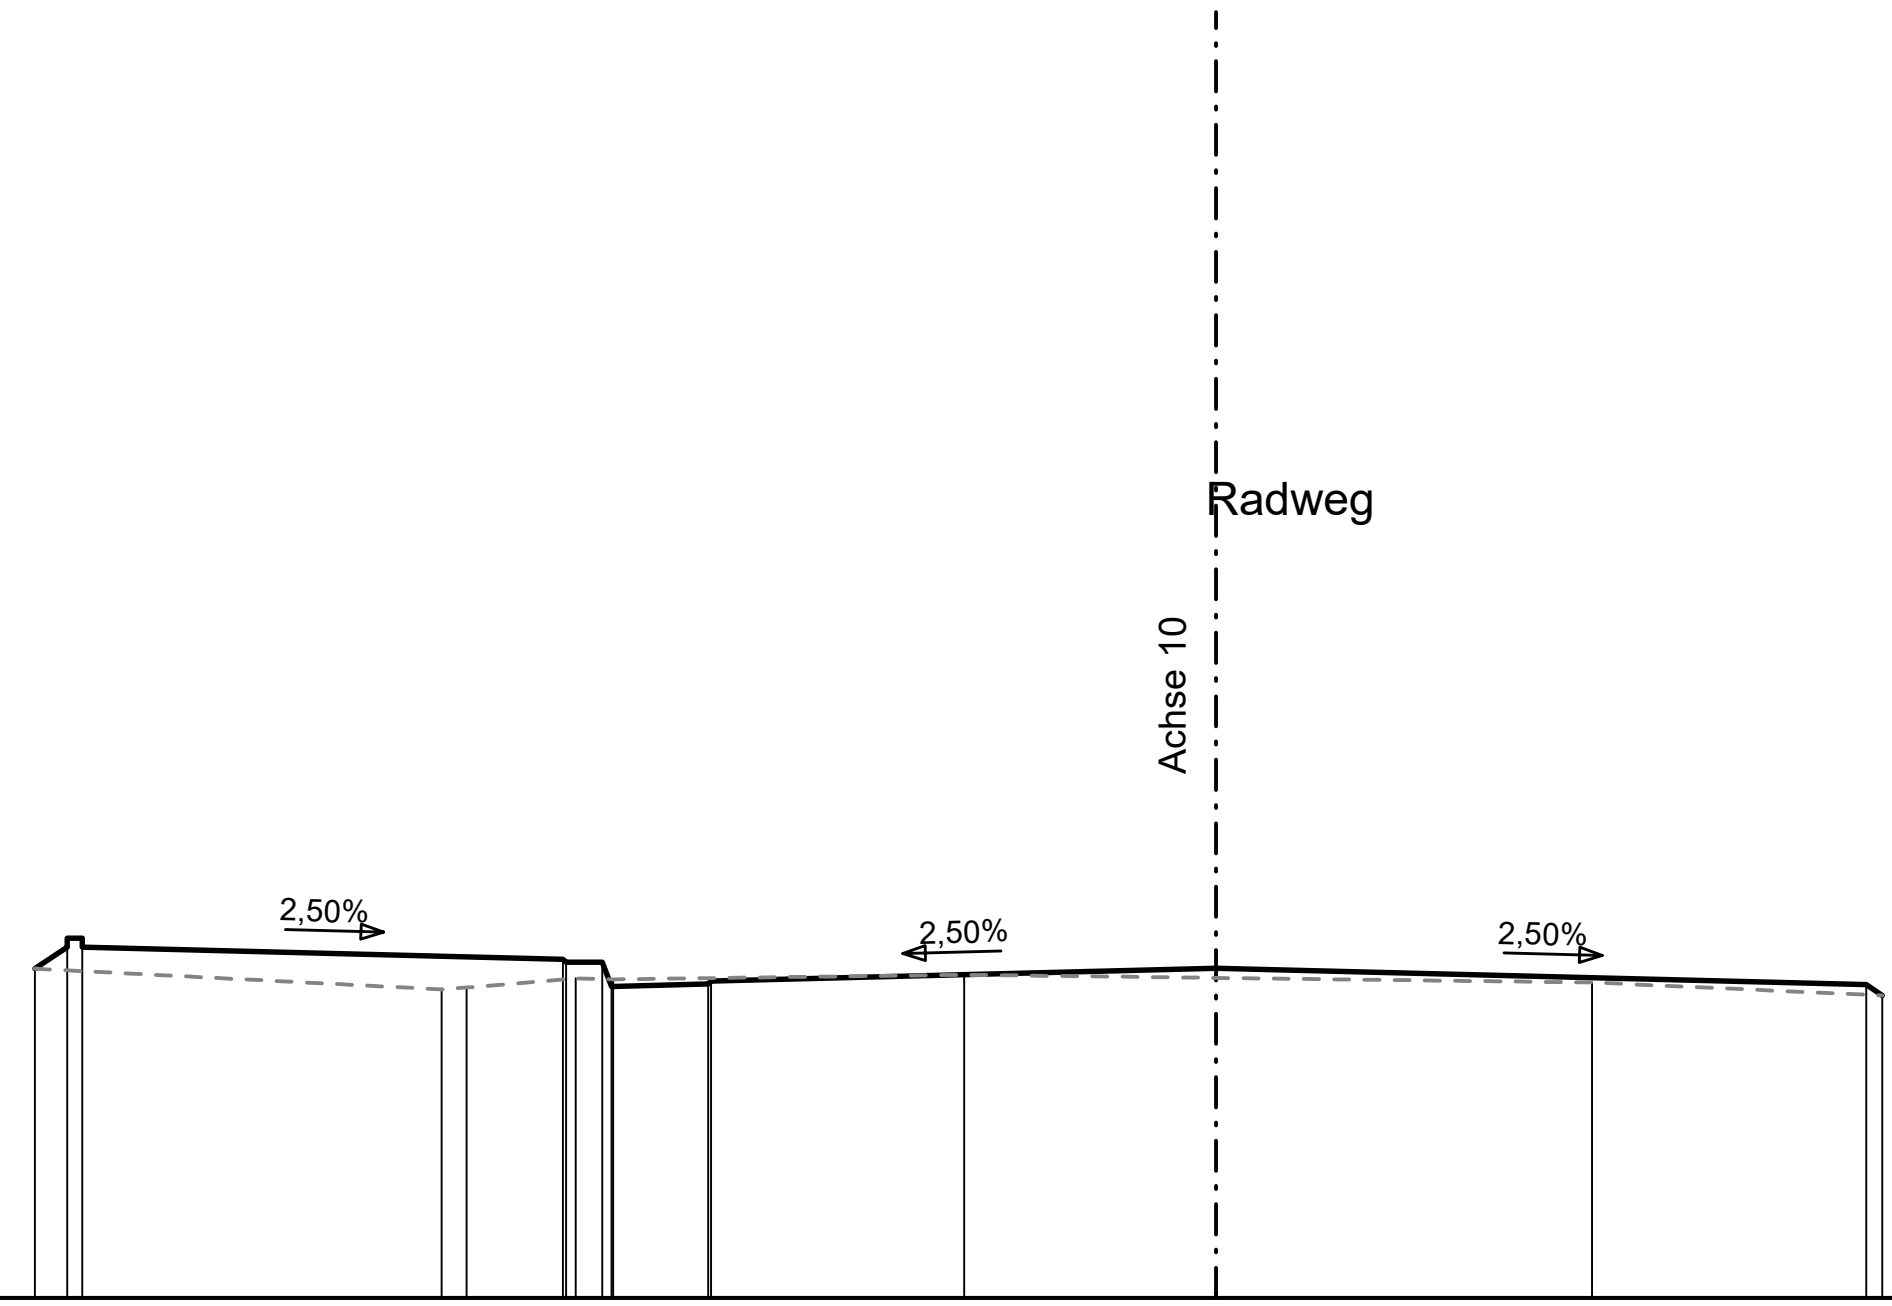

M = 1: 50

DHHN2016 39,00

PLANUNG

11

3,906	40,089
3,800	40,160
3,800	40,190
3,750	40,190
3,750	40,160
2,160	40,120
2,150	40,110
2,030	40,110
2,000	40,030
1,680	40,038
1,670	40,048
0,000	40,090
2,150	40,036
2,203	40,000

URGELÄNDE

53

3,906	40,089
2,561	40,020
2,479	40,026
2,119	40,057
1,994	40,054
0,833	40,068
1,243	40,043
2,203	40,000

Querprofil Achse 10
Bau-km 0+150,000
Unterlage / Blatt-Nr.: 16.4 / 4

6524-GP \ 16-4_QP_A00010.PLT > 0000150-1 09.10.26 FG

card_1