
card_1

0+185,000

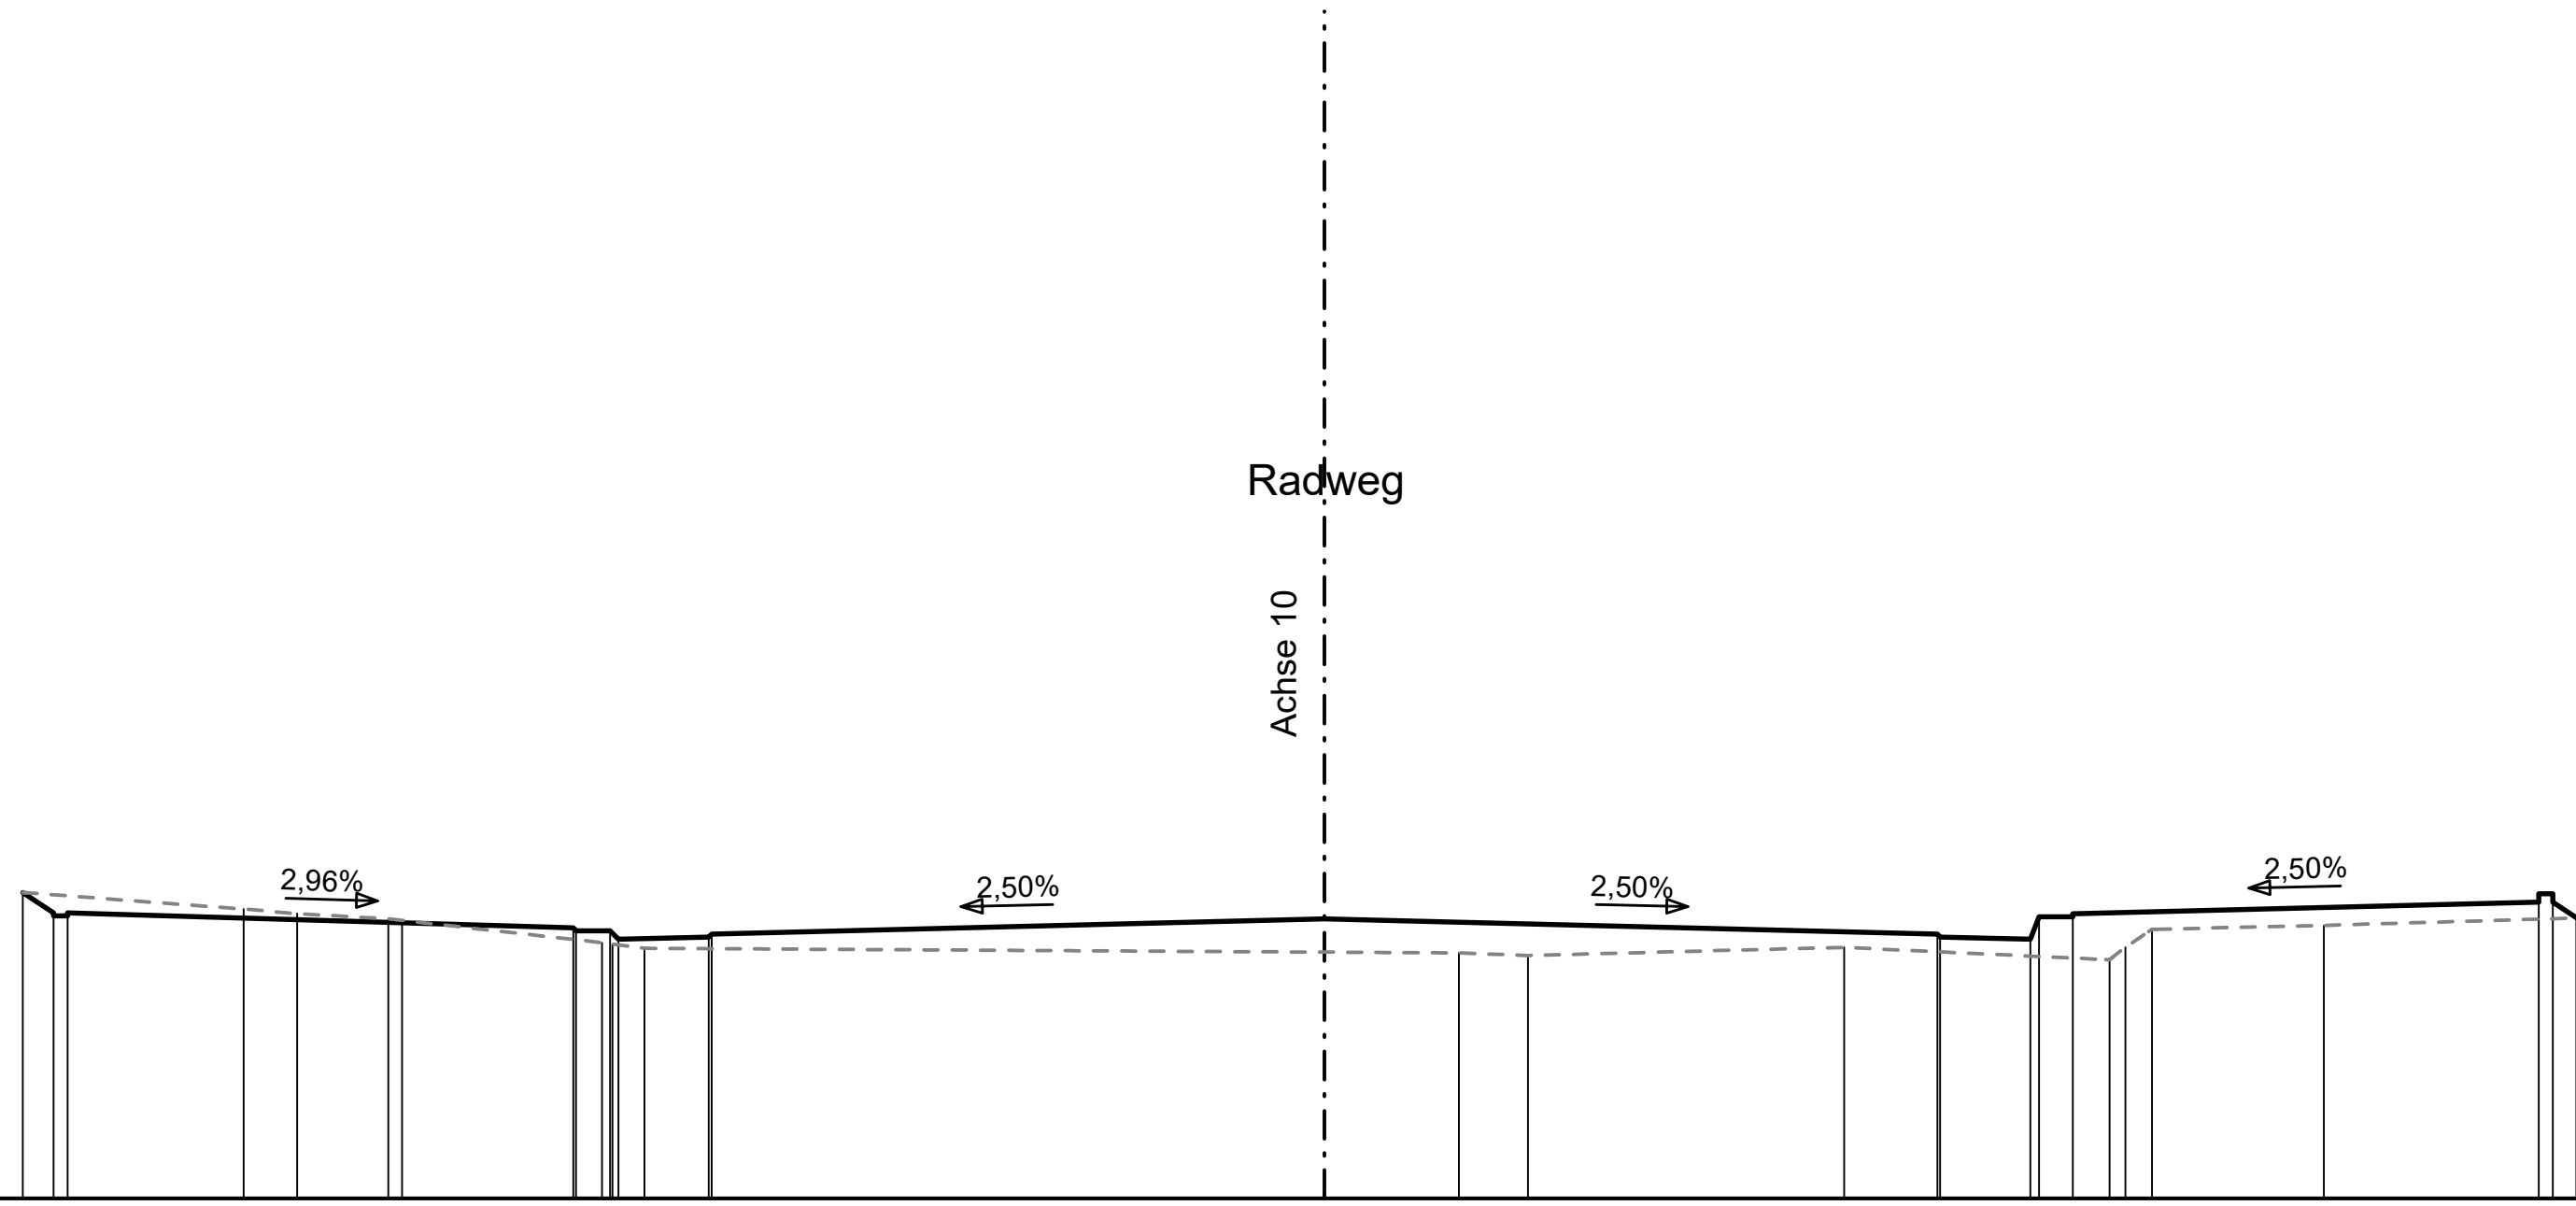

M = 1: 50

DHHN2016 38,00

PLANUNG

11

Höhe	Abstand
39,082	4,609
39,010	4,500
39,000	4,500
39,000	4,450
39,010	4,450
38,957	2,660
38,947	2,650
38,947	2,530
38,917	2,500
38,925	2,180
38,935	2,170
38,989	0,000
38,935	2,170
38,925	2,180
38,917	2,500
38,997	2,530
38,997	2,650
39,007	2,650
39,048	4,300
39,078	4,300
39,078	4,350
39,048	4,350
38,992	4,434

URGELÄNDE

53

Höhe	Abstand
39,082	4,609
39,024	3,827
39,008	3,638
38,989	3,315
38,984	3,266
38,905	2,558
38,900	2,521
38,885	2,408
38,869	0,476
38,859	0,721
38,888	1,841
38,844	2,780
38,888	2,836
38,952	2,930
38,966	3,539
38,992	4,434

Querprofil Achse 10

Bau-km 0+185,000

Unterlage / Blatt-Nr.: 16.4 / 5

6524-GP \ 16-4_QP_A00010.PLT > 0000185-1 09.10.26 FG

card_1