
card_1

0+230,000

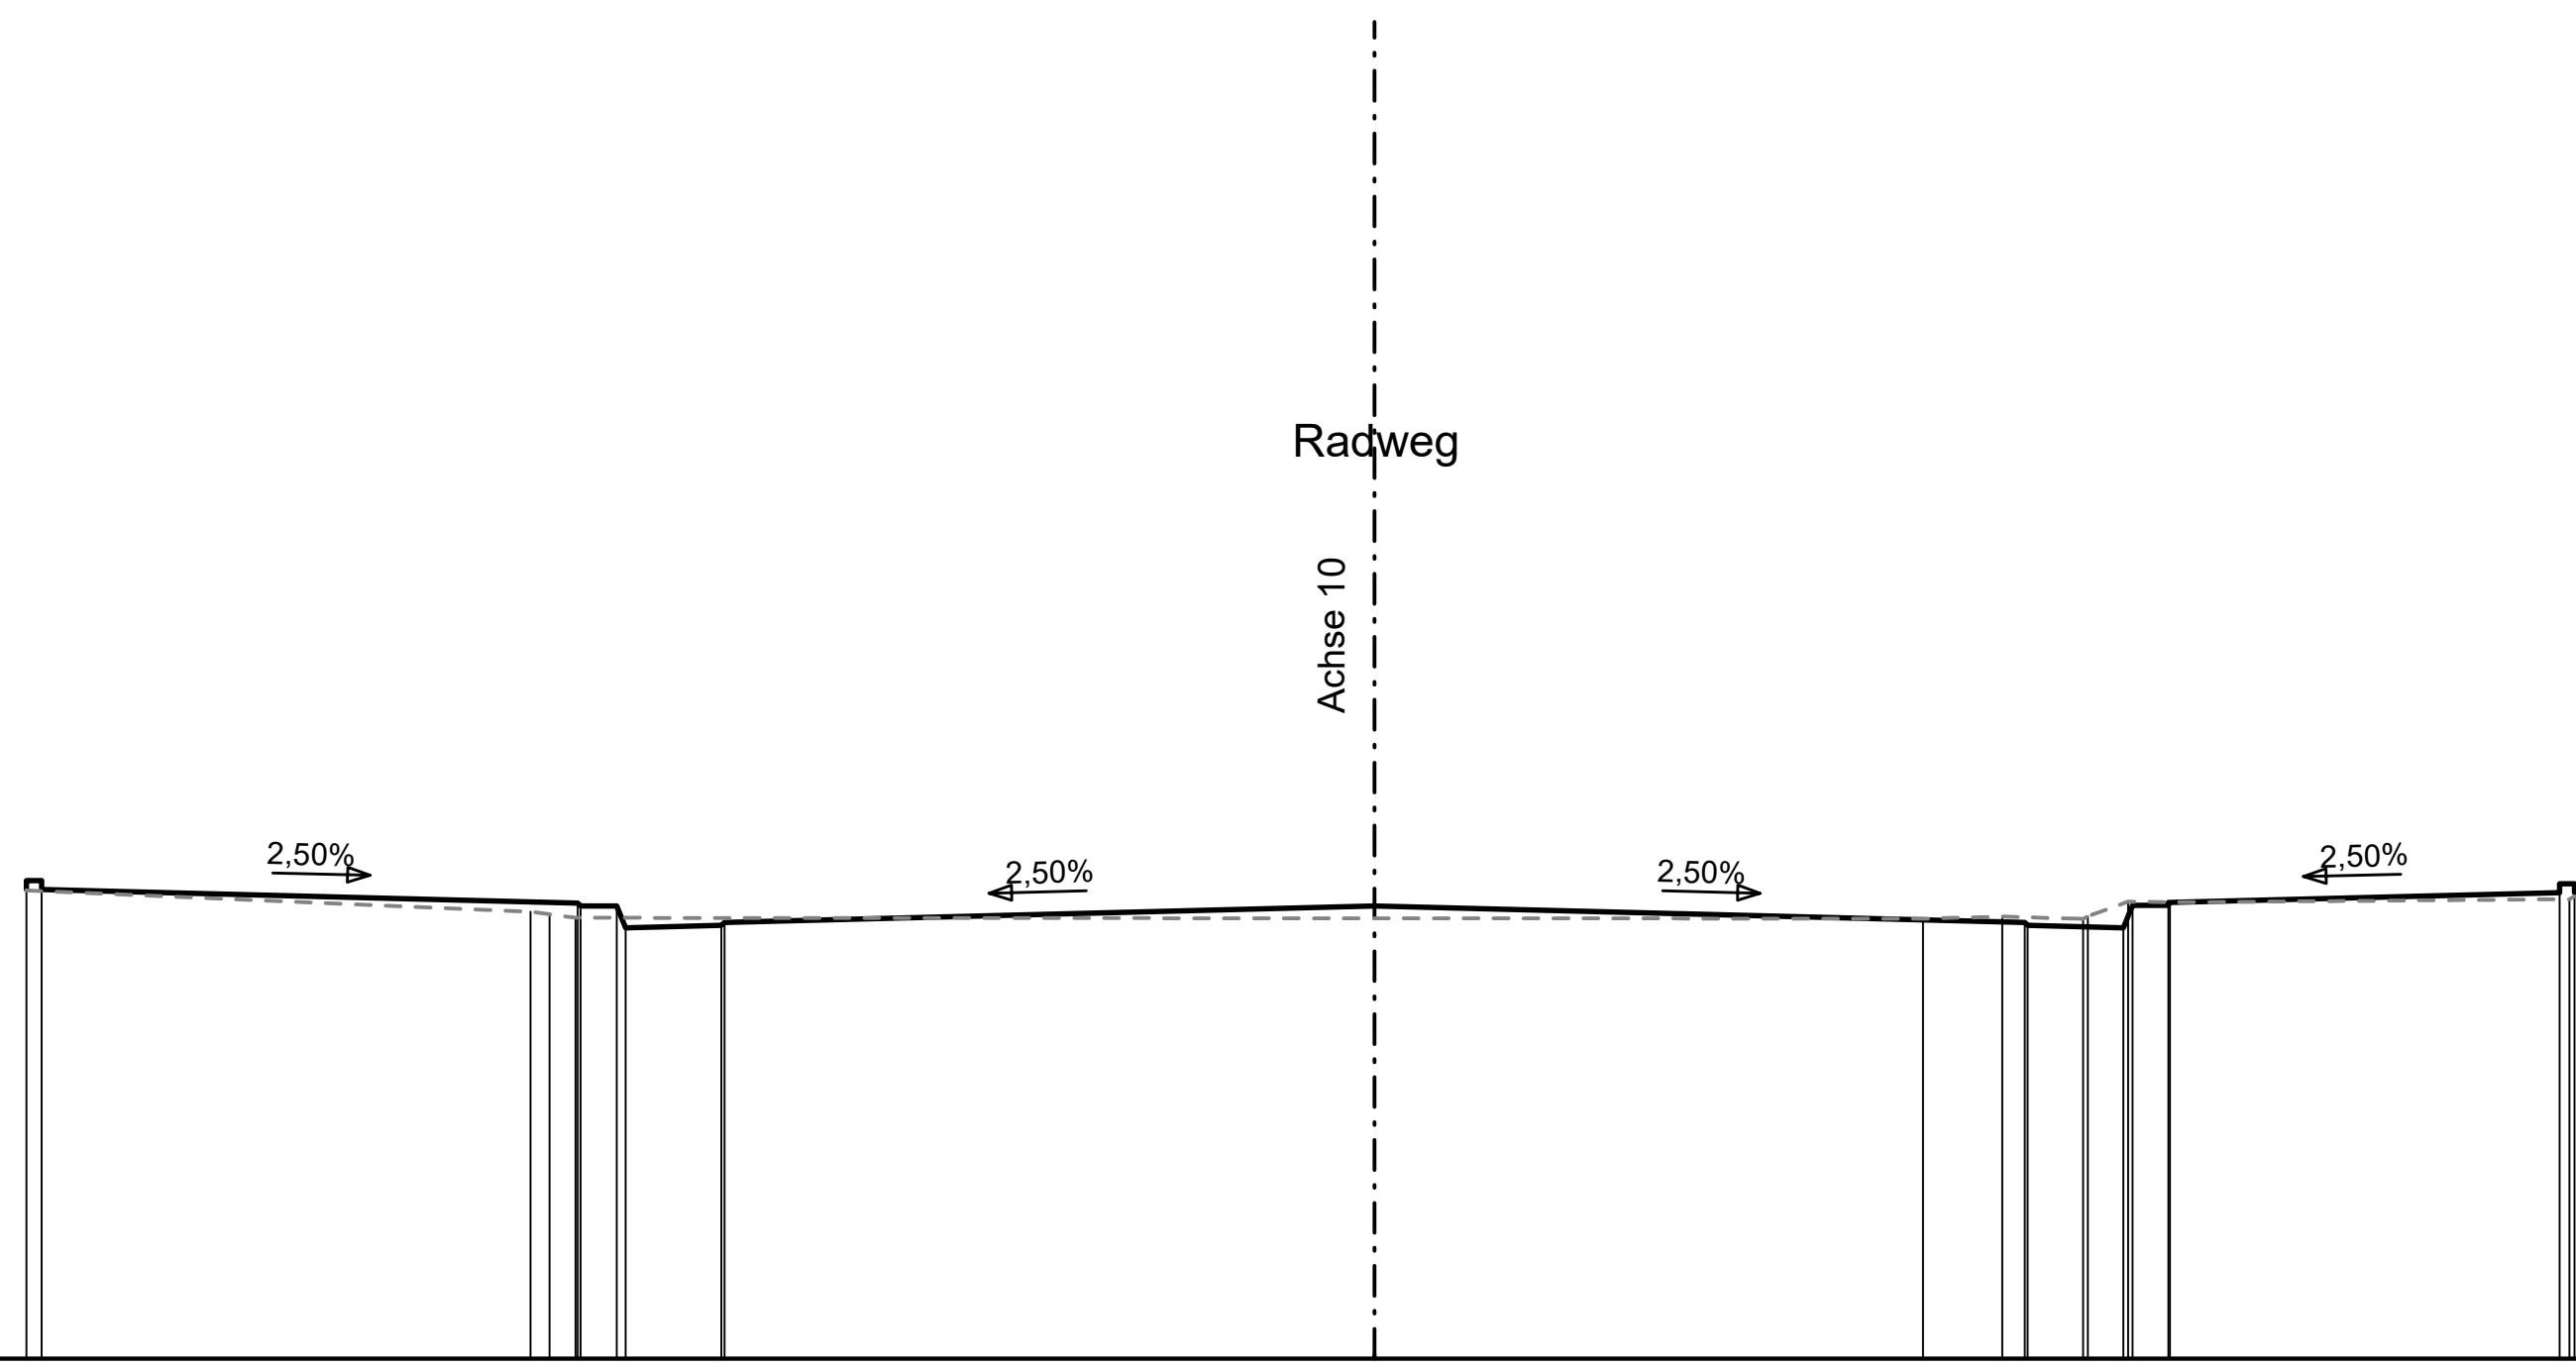

M = 1: 50

DHHN2016 36,00

PLANUNG (11)	Höhen: 37,566 37,596 37,596 37,566 / Abstände: 4,500 4,500 4,450 4,450
	Höhen: 37,521 37,511 37,511 37,439 37,447 37,457 / Abstände: 2,660 2,650 2,530 2,500 2,180 2,170
	Höhe: 37,511 / Abstand: 0,000
	Höhen: 37,457 37,447 / Abstände: 2,170 2,180
	Höhen: 37,439 37,513 37,513 37,523 / Abstände: 2,500 2,530 2,650 2,650
	Höhen: 37,556 37,586 37,586 37,556 / Abstände: 3,956 3,956 4,006 4,006
URGELÄNDE (53)	Höhe: 37,564 / Abstand: 4,500
	Höhen: 37,492 37,483 37,472 / Abstände: 2,817 2,754 2,667
	Höhe: 37,469 / Abstand: 1,830
	Höhe: 37,476 / Abstand: 2,095
	Höhen: 37,468 37,477 37,526 37,523 / Abstände: 2,365 2,381 2,515 2,655
	Höhen: 37,534 37,544 / Abstände: 3,989 4,006

Querprofil Achse 10

Bau-km 0+230,000

Unterlage / Blatt-Nr.: 16.4 / 6

card_1