

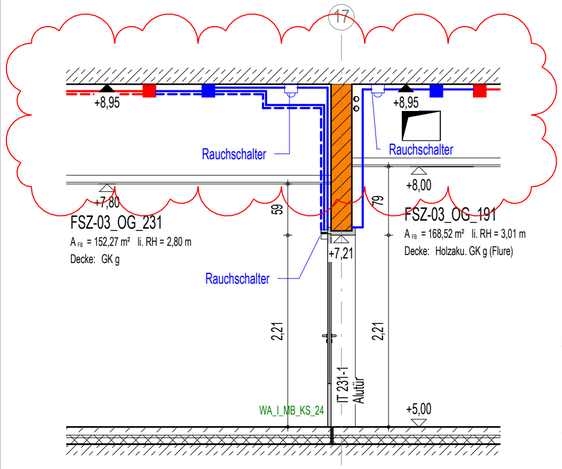



Schnitt - Brandabschnitt BT3 OG

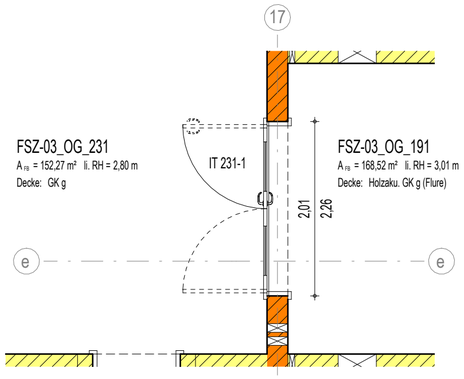

Grundriss - Brandabschnitt BT3 OG

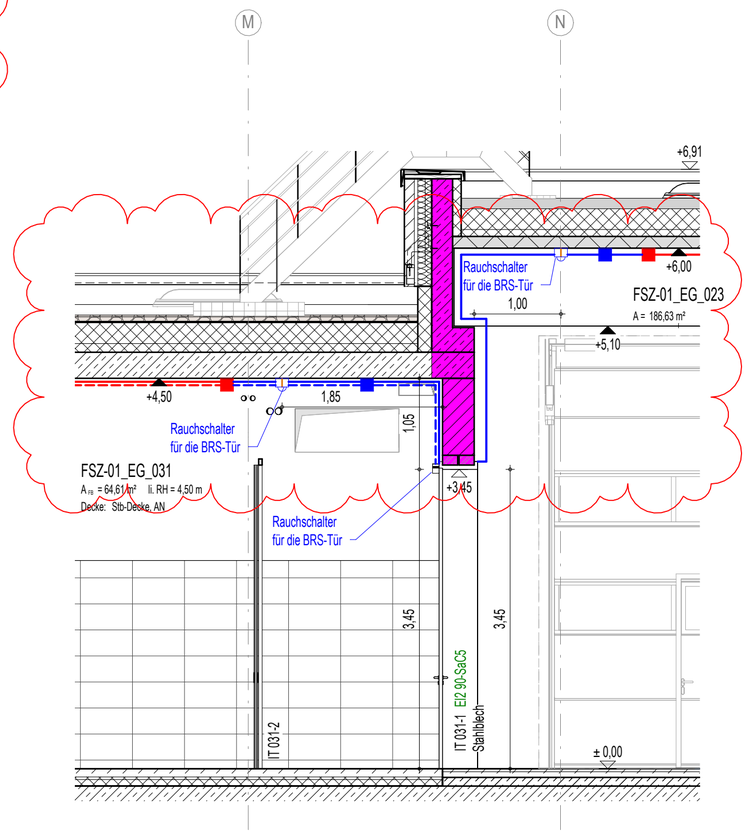

Schnitt - Brandabschnitt BT1 EG

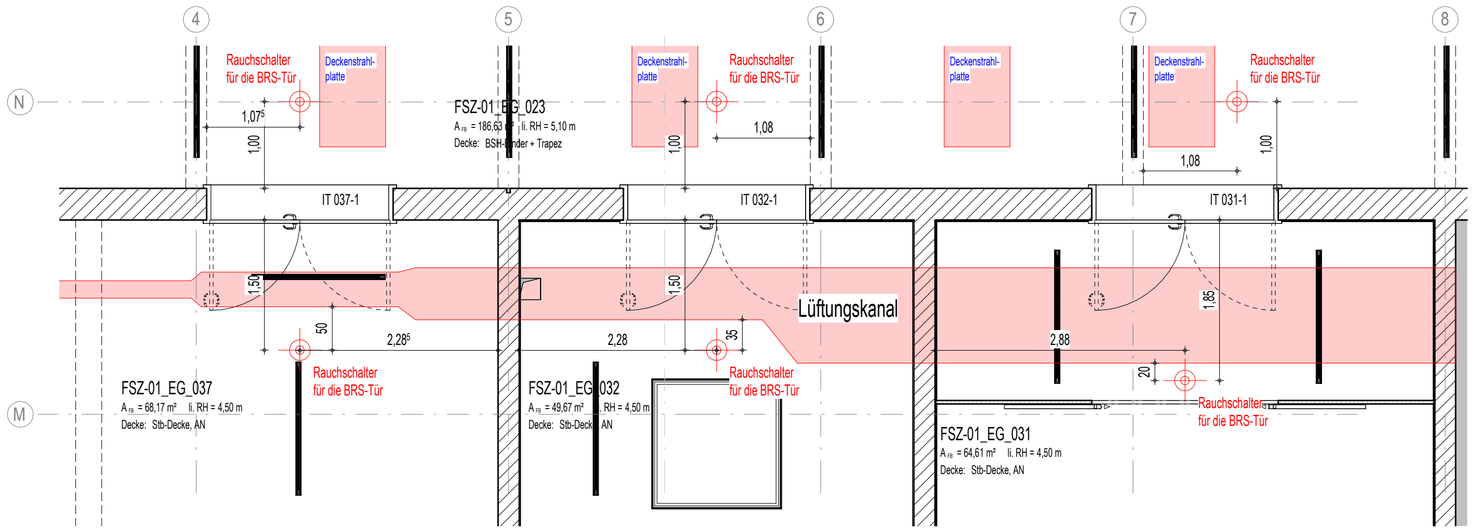

Decken - Brandabschnitt BT1 EG

LEGENDE

Leistung ELT (IL)

- Kabel für Strom
- Kabel EMA (Sperrelemente, Magnetkontakt)
- Klemmdose ELT

Leistung Türhersteller / Baufirma


- Kabel für Strom
- Kabel EMA (Sperrelemente, Magnetkontakt)
- Steuereinheit

Die zweiflügeligen Türen in der Halle im BT1 müssen beim Öffnen der Tore automatisch geschlossen werden.

Index	Datum	Änderungsbeschreibung	gezeichnet	geprüft
a	21.08.2026	zusätzliche Rauchschalter zwischendecke / Ergänzung der Schnittstelle zwischen Türbauer und ELT	Köller	Aghel

Diese Zeichnung ist Eigentum der Architekten und darf ohne deren Zustimmung weder ganz noch teilweise kopiert, vervielfältigt, gewerblich genutzt oder Dritten überlassen werden.
Dieser Plan gilt nur in Verbindung mit den Plänen des Statikers, der Projektingenieure, der Fachfirmen und den dazu gehörigen Plänen der Architekten.
Alle Maße sind vor Ausführung zu prüfen und an Ort und Stelle zu nehmen und zu kontrollieren. Maß- und Inhaltsdifferenzen in diesen Plänen sind vor der Ausführung mit den Architekten zu klären.
Die angegebenen Maße sind Rohbaumaße. Angabe von Tür-, Fenster- und Brüstungshöhen beziehen sich auf den Fertigfußboden.

Übersicht / Piktogramm

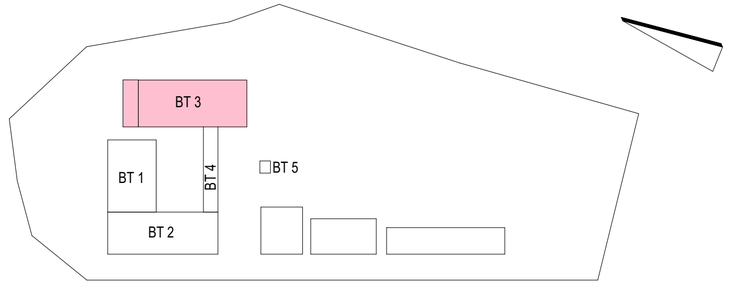

Bauherr

LANDKREIS
LUDWIGSLUST-PARCHIM
RAUM FÜR ZUKUNFT

Planung

Inros Lackner SE
Rosa-Luxemburg-Straße 16
18055 Rostock
Tel.: 0381-45 67 80, E-Mail: hochbauten@inros-lackner.de

Lagebezug: ETRS89 UTM Zone 33 Höhenbezug: 0.00 m ≙ + 35,35 m NHN ≙ OK FFB EG

Leistungsphase

Ausführungsplanung

Vorhaben / Objekt

Neubau Feuerwehr-Service-Zentrum LUP

Feuerwehrtechnische Zentrale (FTZ) und Ausbildungszentrum für Brand- und Katastrophenschutz (AZBK)
An der K38 Nr.1, 19306 Neustadt-Glewe

Planinhalt

Architektur
Innentüren als Feuerschutzabschlüsse mit Feststellanlagen

Bestätigung Bauherr		Kontrolle 1	Jeworutzki
Bearbeiter	Aghel	Kontrolle 2	Lembcke
gezeichnet	Aghel	Maßstab	Wie angezeigt
Plangrundlage		Datum	11.03.2026

Plancodierung		Index	Status
2023-0236	13 5 AN ZDIT XX 0656	a	B