
13 5 AN ZGRU EG 0030
Grundriss Erdgeschoss BT 3 - 1_50

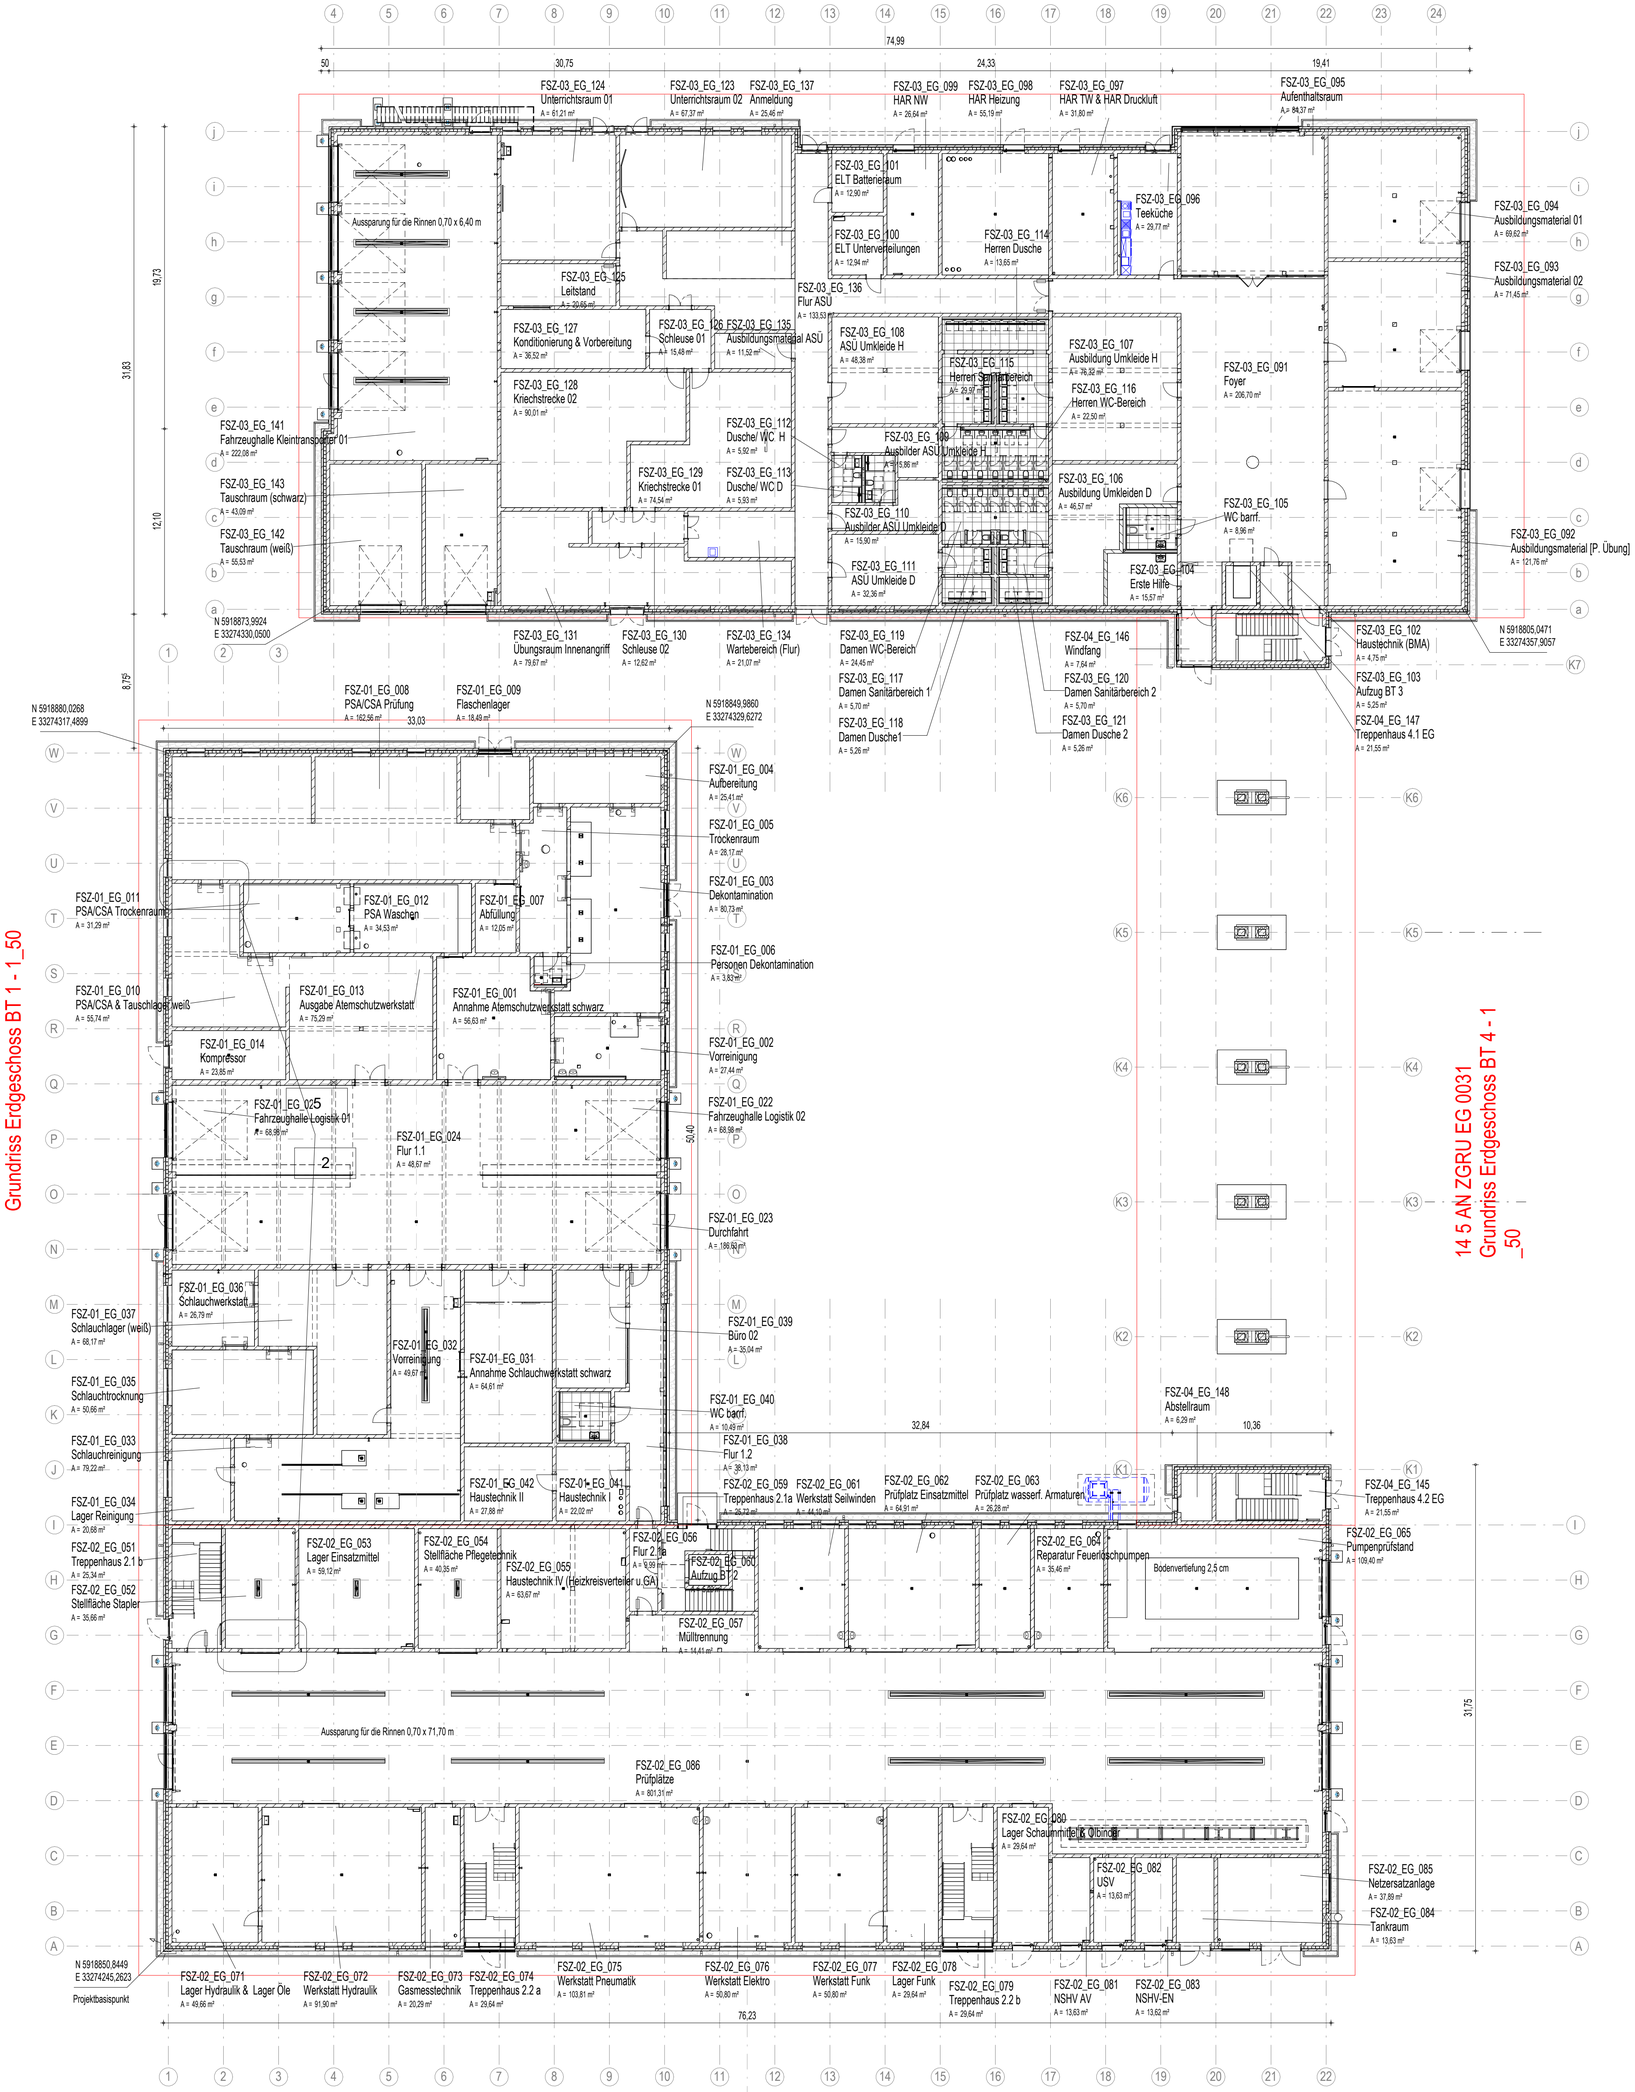

11 5 AN ZGRU EG 0028
Grundriss Erdgeschoss BT 1 - 1_50

14 5 AN ZGRU EG 0031
Grundriss Erdgeschoss BT 4 - 1_50

12 5 AN ZGRU EG 0029
Grundriss Erdgeschoss BT 2 - 1_50

N 5918776,92
E 33274342,37


Hinweis:
Koordinatenangabe zum Übungsturm nur zur Info. Detaillierte Planung siehe Tragwerksplanung

Hinweis:
Angaben zum Übungsturm als zusätzliche Information.
Für detaillierte Planung siehe:
- 2023 - 0236 15 5 AN ZDMS XX 0887 - Fassadenbekleidung Übungsturm
- 2023 - 0236 15 5 SM ZGRU XX 5500 - B_BT5 - Stahlbauplan Übungsturm Grundrisse
- 2023 - 0236 15 5 SM ZANS XX 5501 - B_BT5 - Stahlbauplan Übungsturm Ansichten
- 2023 - 0236 15 5 SM ZDAL XX 5502 - B_ BT5 - Stahlbauplan Übungsturm Details

Index	Datum	Änderungsbeschreibung	gezeichnet	geprüft

Diese Zeichnung ist Eigentum der Architekten und darf ohne deren Zustimmung weder ganz noch teilweise kopiert, vervielfältigt, gewerblich genutzt oder Dritten überlassen werden.
Dieser Plan gilt nur in Verbindung mit den Plänen des Statikers, der Projektingenieure, der Fachfirmen und den dazu gehörigen Plänen der Architekten.
Alle Maße sind vor Ausführung zu prüfen und an Ort und Stelle zu nehmen und zu kontrollieren. Maß- und Inhaltsdifferenzen in diesen Plänen sind vor der Ausführung mit den Architekten zu klären.
Die angegebenen Maße sind Rohbaumaße. Angabe von Tür-, Fenster- und Brüstungshöhen beziehen sich auf den Fertigfußboden.

Übersicht / Piktogramm

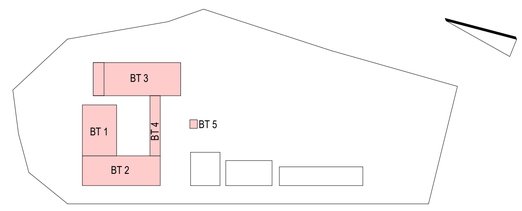

Bauherr
LANDKREIS
LUDWIGSLUST-PARCHIM
RAUM FÜR ZUKUNFT

Planung

Inros Lackner SE
Rosa-Luxemburg-Straße 16
18055 Rostock
Tel.: 0381-45 67 80, E-Mail: hochbauten@inros-lackner.de

Lagebezug: ETRS89 UTM Zone 33 Höhenbezug: 0.00 m ≙ + 35,35 m NHN ≙ OK FFB EG

Leistungsphase
Ausführungsplanung

Vorhaben / Objekt
Neubau Feuerwehr-Service-Zentrum LUP
Feuerwehrtechnische Zentrale (FTZ) und Ausbildungszentrum für Brand- und Katastrophenschutz (AZBK)
An der K38 Nr.1, 19306 Neustadt-Glewe

Planinhalt
Architektur
Grundriss Erdgeschoss Übersicht

Bestätigung Bauherr		Kontrolle 1	Lembcke
Bearbeiter	Jeworutzki	Kontrolle 2	Loers
gezeichnet	Poppitz	Maßstab	1 : 200
Plangrundlage		Datum	27.03.2025

Plancodierung | Index | Status
2023-0236 | 10 5 AN ZGRU EG 0020 | | F

Dieser ÜBERSICHTSPLAN dient nur der Übersicht.
Weitere Maße und Hinweise sind den Teilplänen der einzelnen Gebäudeteile 1:50 zu entnehmen