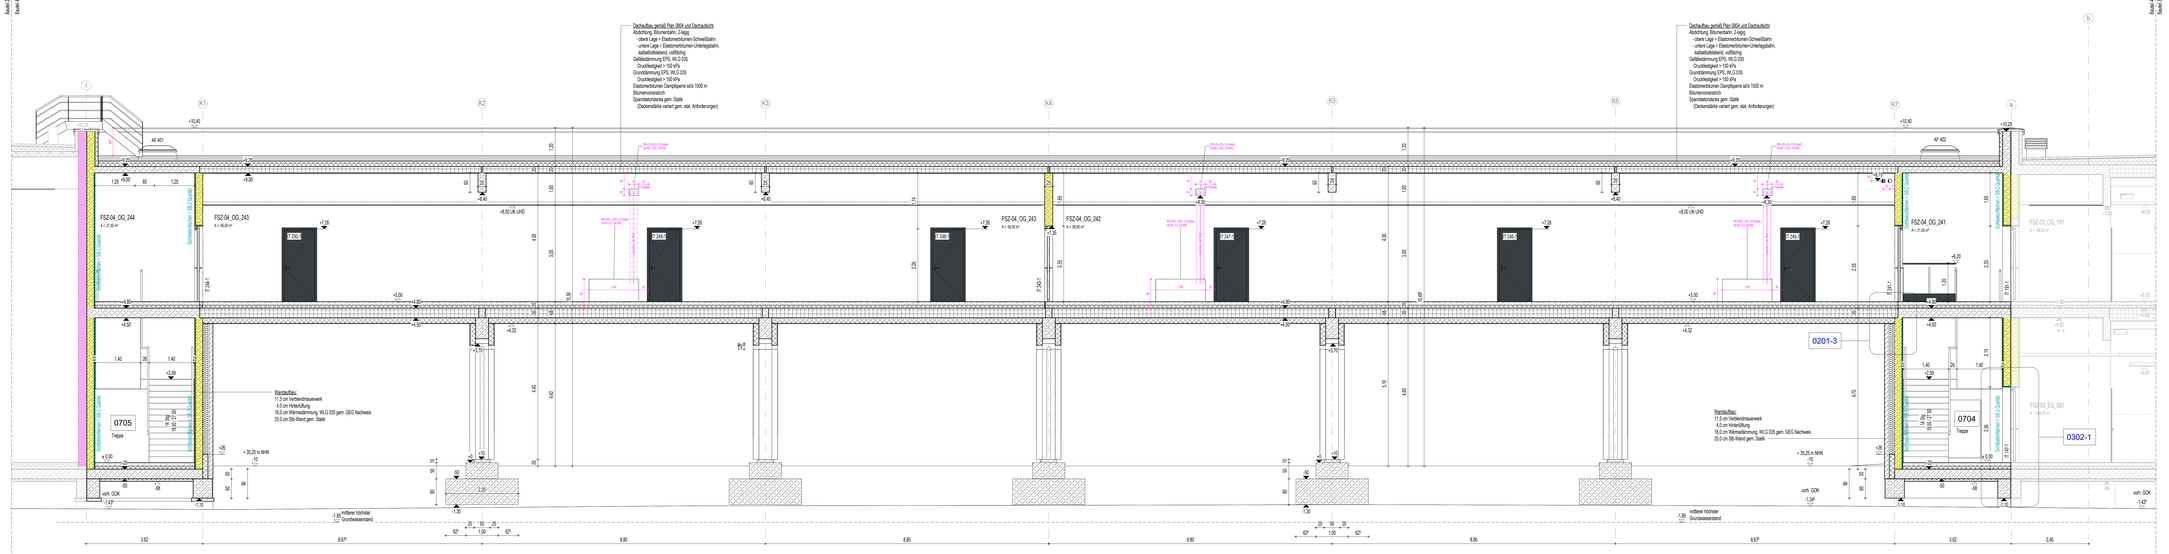


LEGENDE

- Stahlbeton
- WU-Beton
- Stb-Fertigteil
- Kalksandstein-Mauerwerk
- Kalksandstein-Mauerwerk nicht tragend
- Stahl
- Dämmung fest / geschäumt
- Dämmung weich / Faserdämmung
- Trockenbauwand
- Holz
- Abdichtung
- Kennzeichnung fremder Planung
- gas- und radaktive Zone
- Höhengrafik Fertigkonstruktion (Grundriss / Schnitt)
- Höhengrafik Rohbaukonstruktion (Grundriss / Schnitt)
- Trennwand brandhemmend EI 30
- Brandwand hochfeuerhemmend EI 60
- Brandwand EI 90
- Wanddurchführung Kältemittelleitungen
- Randstreifen Klas
- ausgelegter begehbarer Bereich
- Dachabdichtung
- Aufkantfläche PV-Anlage
- Mühlenzug nach Angaben AG von 01.01.2024 als Planhalter
- Fugen im Estrich
- Hinw. - Haupt-Regenwasserablauf energie- Notüberlauf
- Abdeckscheibung Betrieb Calendar
- Photovoltaikfelder 1,20 m
- Pfahlbettelage 60 x 60
- Pfahlbettelage 60 x 60
- Rauchschutzgurt in nicht begrenzten Räumen mindestens R9

ABKÜRZUNGEN

AB	abstellig
ANW	anwachsen
AVG	abstoßsicherheits Verglasung
AWT	Anschlag Wetterschenkel
AWT	Anstrich Nutzschlagbeständigkeit
Ausgusse	Ausgussbecken
ge.ab.	Lakes Anstrich
ü.Wh.	überdeckiger Anstrich
BA	Bodenablauf Anstrich
BA	Bodenablauf
BSH	Brettschichtholz
BSH	Rohbauhüllungsröhre ab Oberkante Fertigfußboden
BT	Bodenbahn
DA	Dachabdichtungsebene
DA	Dachablauf
DL	Druckluft
E	Estrich
Epoxi	Epoxidharzbeschichtung
ESTR	Estrichbeschichtung
FL / F	Fliesen
FSG	Fugengestaltsch
FVT	Fensterbrüstung
FZ	Fertigteil
FUG	Fugenabdichtung
GK	Gasanlagen
GK g.	UKO Glaskonzept gilt
GK pl.	UKO Glaskonzept gilt nicht/verwendbig
GK g. ei.	UKO, druckbol. verlaufen und Randfries GK gelt
HWR	Hochfeuerhemmendes Mauerwerks
H	Hygieneschrankungen
Ind	Industriebodenbelag
KA	Kalksandstein Sichtseite
KZP	Kalkzementputz
Lino	Linoleum
MW	Mauerwerk
NAT	Nadelfilzschutzschicht
OL	Oberlicht
OL	Oberlicht
OZ	Oberzarge/ OZ
R	Rauchschutzdichtdose -
RBM	Rohbaumaß Öffnung
RW	Rohrwand
RFB	Rohrbäuben
rs	raumhoch
RS	Regenfallrohr
SBM	Sichtbeton-Klasse
SW	Sichtbetonwand
Stb	Stahlbeton
TEP	Teppichfliesig
UHS	Unterhangdecke
UK	Unterkante
UKO	Unterkonstruktion
VSG	Verbundsicherheitsglas
ZWP	Zwischenputzlast

Index	Datum	Änderungsbeschreibung	gezeichnet	geprüft

Diese Zeichnung ist Eigentum der Architekten und darf ohne deren Zustimmung weder ganz noch teilweise kopiert, vervielfältigt, gewerblich genutzt oder Dritten überlassen werden.
Dieser Plan gilt nur in Verbindung mit den Plänen des Statikers, der Projektingenieure, der Fachfirmen und den übrigen geltenden Plänen der Architekten.
Alle Maße sind vor Ausführung zu prüfen und auf Ort und Stelle zu nehmen und zu kontrollieren. Maß- und Höhendifferenzen in diesen Plänen sind vor der Ausführung mit den Architekten zu klären.
Die angegebenen Maße sind Rohbaumaße. Angaben von Putz-, Fenster- und Bodenputzhöhen beziehen sich auf den Fertigfußboden.

Übersicht / Plattgelände



Bauherr

LANDKREIS
LUDWIGSLUST-PARCHIM
RAUM FÜR ZUKUNFT

Planung

Inros Lackner SE
Rosa-Luxemburg-Straße 16
18055 Rostock
Tel.: 0381-45 67 80, E-Mail: hochbauten@inros-lackner.de

	Lagebezug:	ETRS89 UTM Zone 33	Höhenbezug: 0.00 m ≙ + 35.35 m NHN ≙ OK FFB EG

Leistungsphase

Ausführungsplanung

Vorhaben / Objekt

Neubau Feuerwehr-Service-Zentrum LUP
Feuerwehrtechnische Zentrale (FTZ) und Ausbildungszentrum für Brand- und Katastrophenschutz (AZBK)
An der K38 Nr.1, 19306 Neustadt-Glewe

Planinhalt

Architektur
Schnitte BT 4 - Längsschnitt

Bearbeitung Bauherr		Kontrolle 1	Lambda
Bearbeiter	Jewonzki	Kontrolle 2	Liers
gezeichnet	Pogatz	Maßstab	1:50
Plangrundlage		Datum	28.03.2025

Plannummerung

		Index	Status
2023-0236	14 5 AN ZSCH XX 0070		F