
DT
803

Bodengleiche Dusche

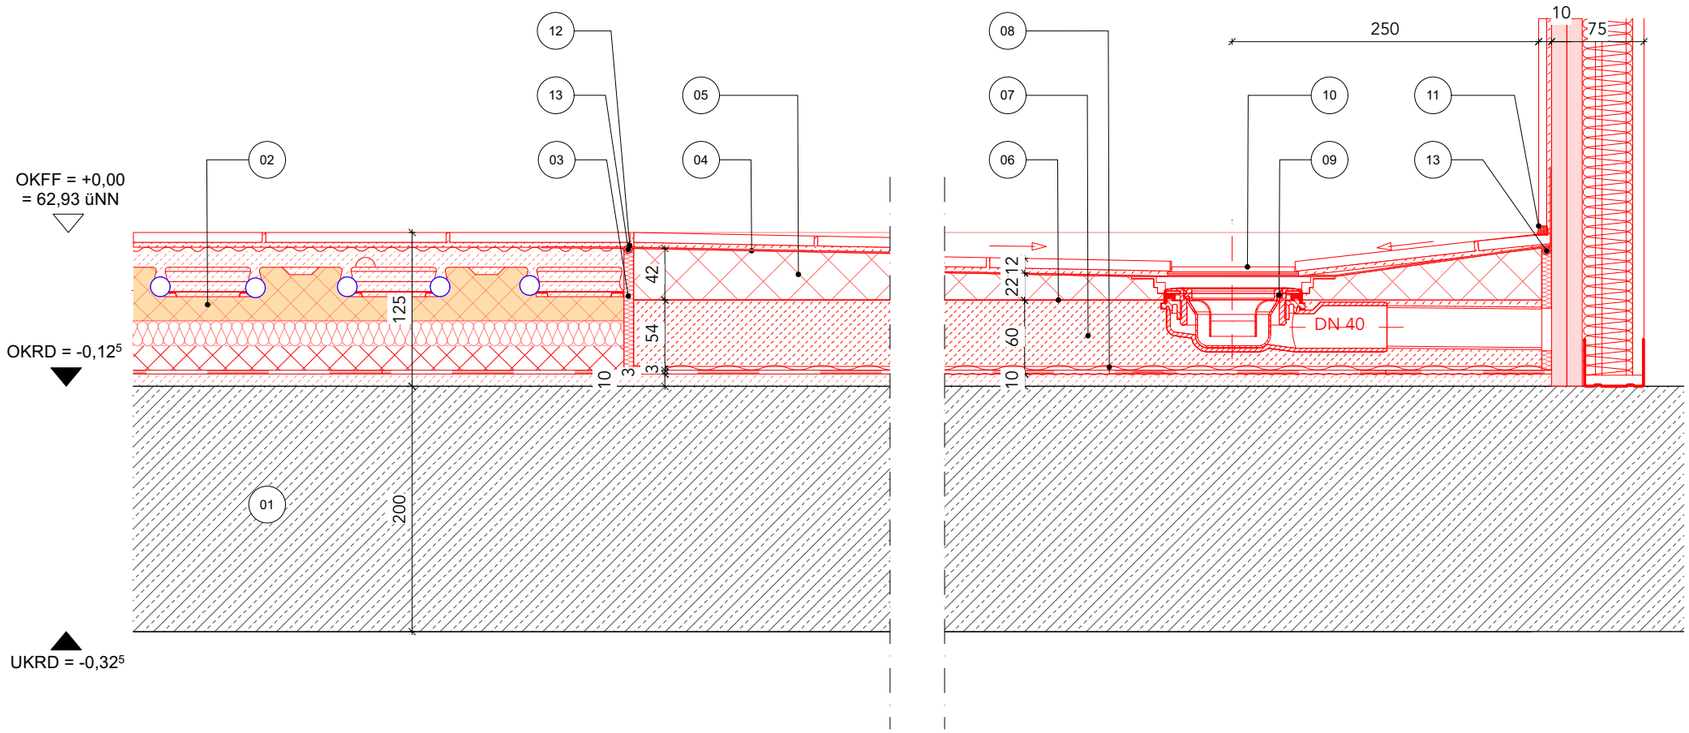

01 Bestandsdecke, Stahlbetondecke

02 Bodenaufbau gem. DT 602 (EG) und DT 604 (OG)

03 Randdämmstreifen

04 integr. Dichtvlies mit Randüberstand und mineralische Beschichtung (höhere Druckstabilität für Rollstuhl)

05 Duschelement mit Punktablauf (vierseitiges Gefälle) aus XPS Hartschaum, Ausführ barrierefrei nach DIN 18040-1, Oberfläche vorbereite für Fliesen

06 Verbundkleber

07 Unterbau aus Mörtel alternativ: Unterbauelement Sonderfertigung PS-Hartschaum

08 Trittschalldämmung

09 waagerecht Bodenablauf, Ablaufleistung mind. 0,4l/s bei 20mm Sperrwasserhöhe, Siphon mit Geruchsverschluss u. Haarsieb (herausnehmbar), Siphon 360° drehbar

10 Edelstahlrost stufenlos höhenverstellbar/kürzbar 6-36mm, 100x100mm

11 dauerelastische Verfugung/ Siliconfuge des Wandelement umlaufend

12 elastische Fugenfüllung

13 PE-Rundschnurr (Hinterfüllmaterial)

Legende : Grafik

Hinweis:
Alle Maße sind vor Ort zu prüfen.

schwarz/grau : Bestand | gelb : Abbruch | rot : neu

Stahlbeton | Dämmung hart
Stahl | Dämmung weich
Trockenbauwände mit Zwischendämmung
Achse | Sanitärobjekte
Verdeckt | Fliesen
Projektion | ELT-Objekte
Schnittlinie | TGA-Objekte

Allgemein

OKFF +20,14
OKRD +19,99 — Höhenkote Fussboden Grundriss

T. 00 F. 000 — Tür-/ Femsterbezeichnung in Tür-/Fensterliste

DT 0000 — Detailverweis Plannummer

OK	Oberkante	**WS**	--Wandschlitz
UK	Unterkante	**BE**	Bodeneinlauf
VK	Vorderkante	**DE**	Dacheinlauf
OKRD	OK Rohdecke	**NÜ**	Notüberlauf
OKFF	Fertigfussboden	**RR**	Regenrohr
LH	lichte Höhe	**HK**	Heizkörper
UKFD	UK Fertigdecke	**HKV**	Heizkreisverteiler
UKRD	UK Rohdecke	**ELT**	Elektroverteiler
UKST	UK Sturz	**WL**	Wandleuchte
BRH	Brüstungshöhe	**DL**	Deckenleuchte
UZ	Unterzug	**dT**	Tür dichtschließend
ÜZ	Überzug	**dTs**	Tür dicht, selbstschließend
WD	Wanddurchbruch	**T30 RS**	Tür feuerhemmend, rauchdicht, selbstschließend

Höheanlage
±0,00 = +0,00 = 62,93 M. üNHN

Index Datum Änderung

Plannummer
NT01 _ 5 _ ARC _ DT _ FB _ 0803 _ 01 _ PF _ -

Planinhalt
Bodenaufbau

Titel
Bodengleiche Dusche

Teil	Maßstab	Blattgröße
01 / 01	**M 1:5**	**DIN A3**
Plandatum	Indexdatum	Planstatus
04.09.26	**-**	**PF**
gezeichnet	geprüft	Projektphase
ERu		**LP5**

Projektname
Umbau und Modernisierung der Allgemeinen Förderschule Lübz "Schule am Neuen Teich"

Bauherr
Landkreis Ludwigslust-Parchim
Putlitzer Str. 25
19370 Parchim

Planer
raplus Architektur
mevißen hillmann harder hille
architektenpartnerschaft mbB
Eleonorenstraße 18, 30449 Hannover
+49.511.169 95 31

raplus

Planer
KIRCHBERGER & WIEGNER ROHDE
Partnerschaft von Architekten mbB
Stephanstraße 54a, 10559 Berlin
+49 30 403687200

K & W R

Bauvorhaben
Neuer Teich 1
19386 Lübz

NT01