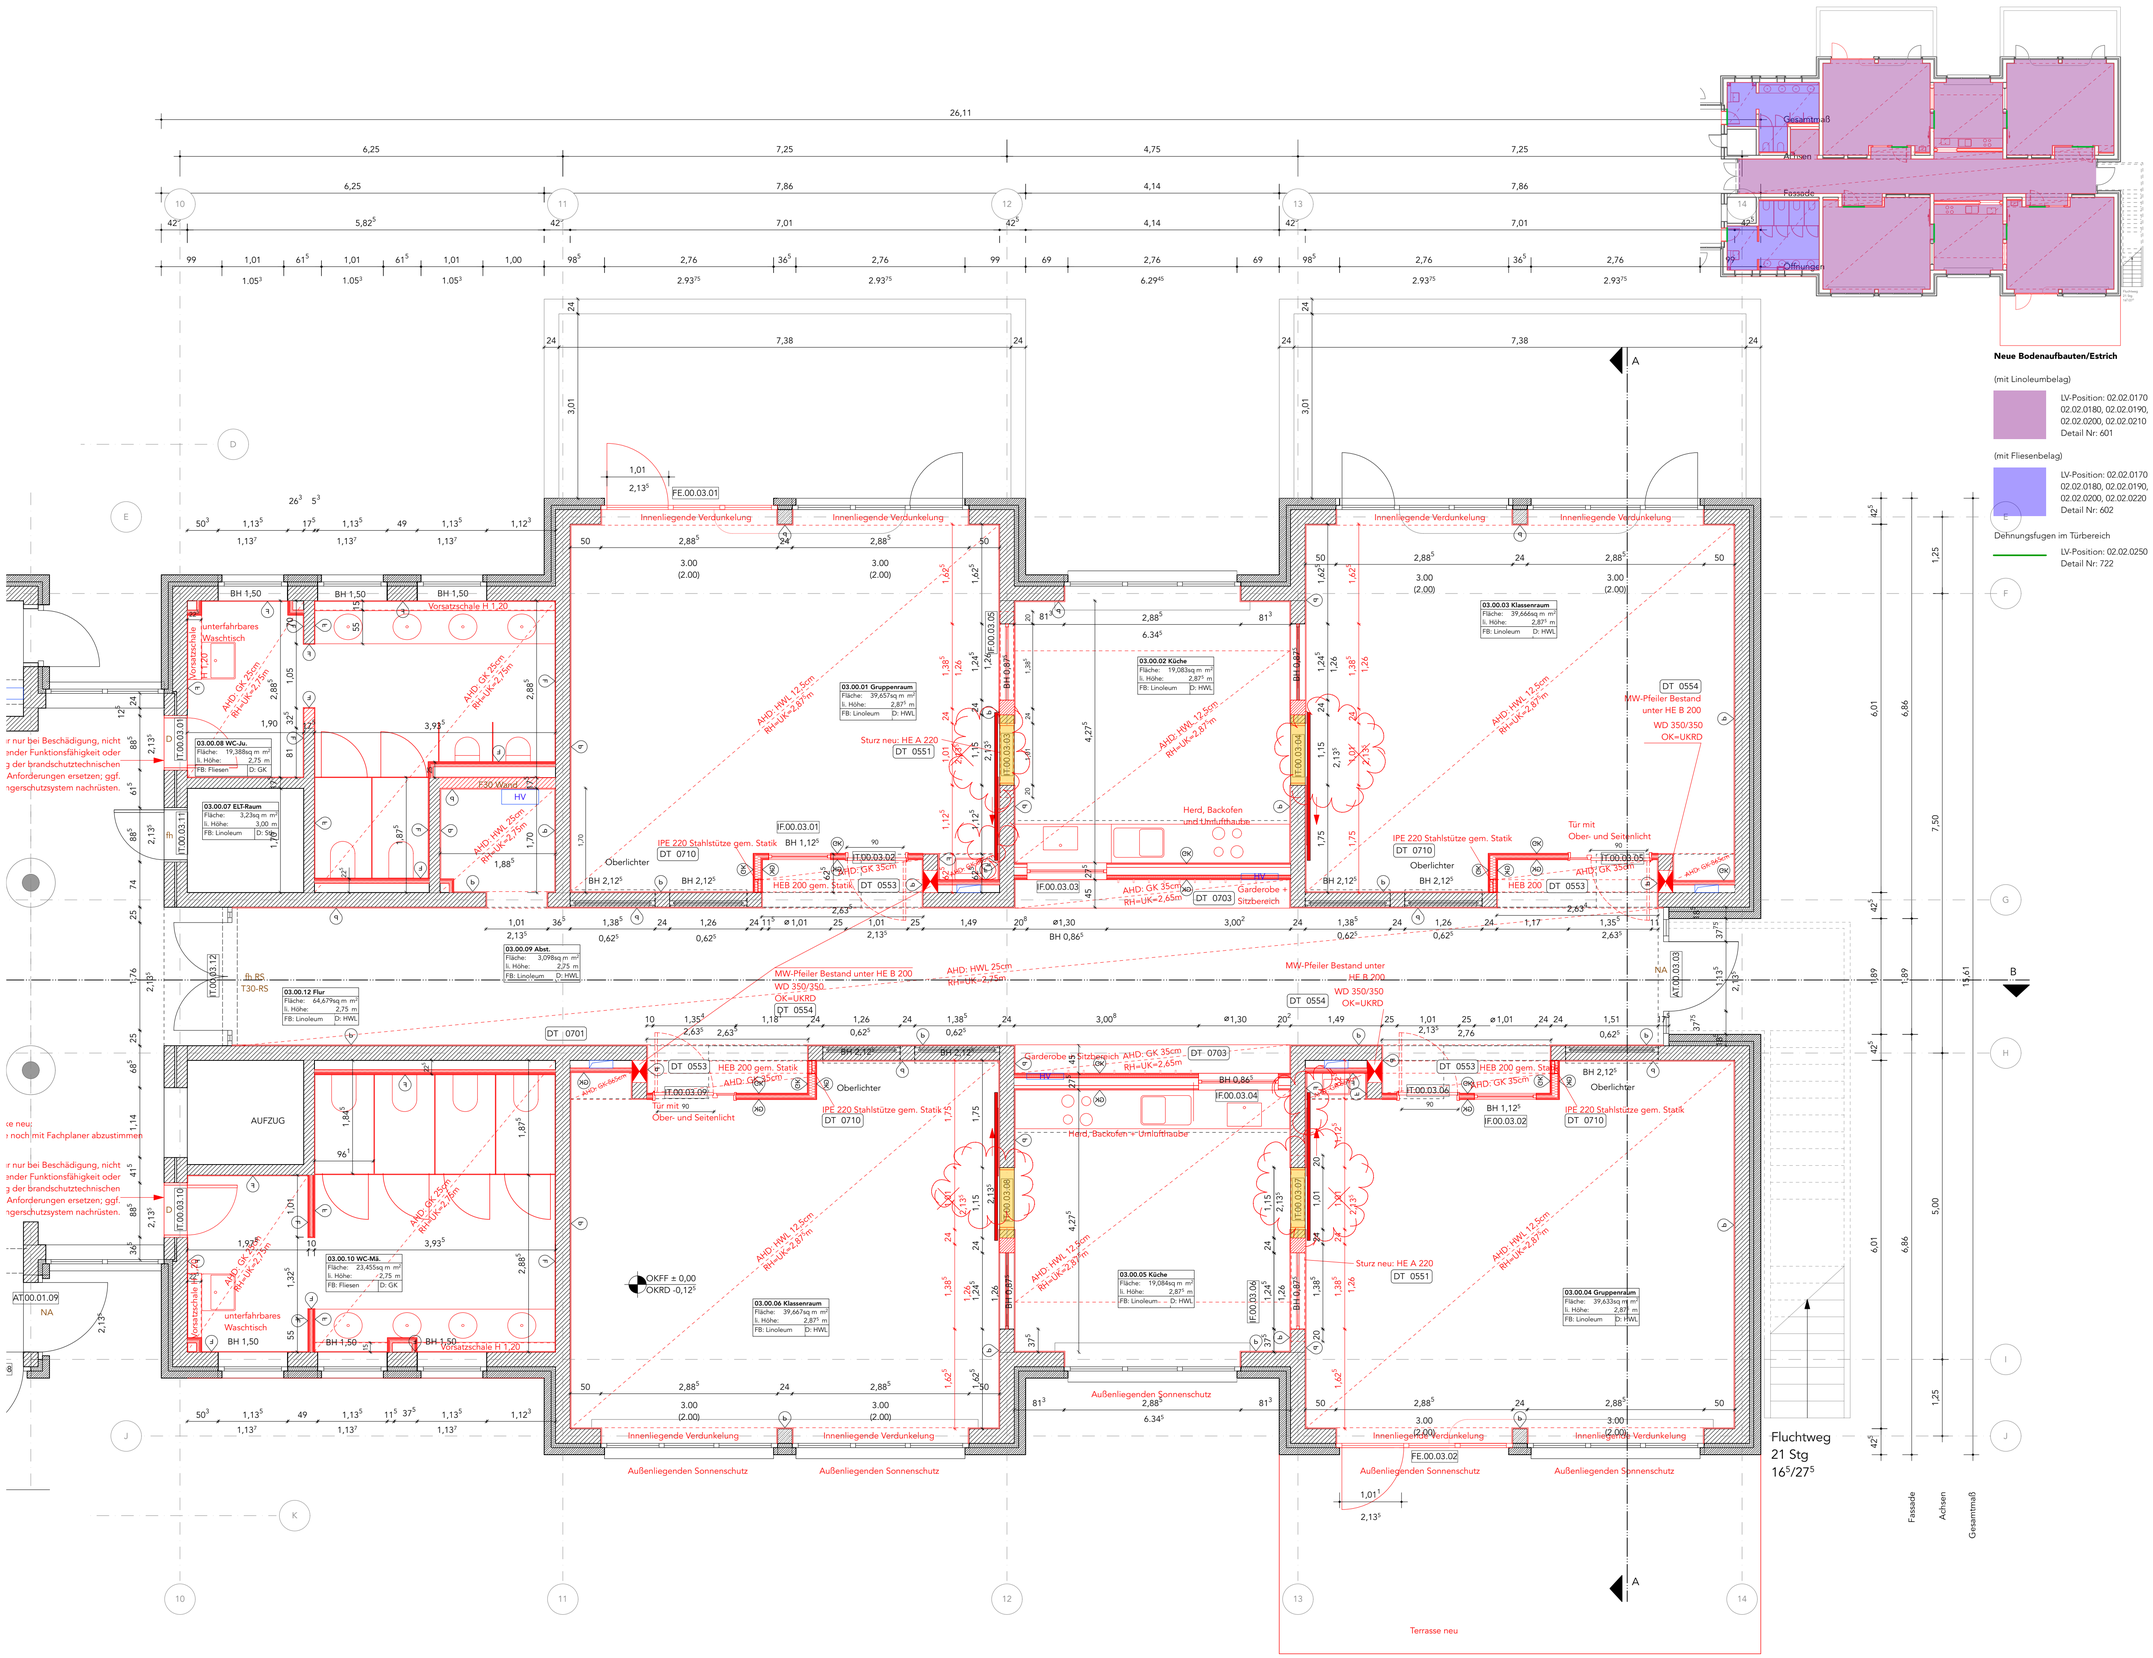

Legende

- Schnittlinie
- Achse
- Bestand Klinker
- Bestand Mauerwerk (KS)
- Bestand Dämmung
- Unterzüge Bestand
- Außenwände (Dachaufsicht)
- Alle Außenfenster und -türen werden durch Fensterbauer ausgebaut
- Abbruch MW
- Abbruch Trockenbauwand
- Abbruch Bodenaufbau mit Fliesen
- Abbruch Bodenaufbau mit Linoleum
- Abbruch Abhangdecke
- Abbruch Wandfliese
- Baumaßnahme Mauerwerk
- Baumaßnahme Trockenbauwand
- Abhangdecken
- Unterzüge neu
- Durchbrüche/ Kernbohrungen HLS, Bestand
- ft RS Brandschutz -anforderungen
- Durchbrüche (Gewerk Rohbau)
- GK Wandoberfläche
- Kerbohrungen/ Durchbrüche HLS (Gewerk HLS)
- Kerbohrungen/ Durchbrüche ELT (Gewerk ELT)
- Kerbohrungen: nur zulässig mit Bemessung des Stahlbetonbalkens
- Kerbohrungen: wenn Wand nicht tragend, Durchbruch zulässig, vor Ort prüfen

Neue Bodenaufbauten/Estrich

(mit Linoleumbelag)
LV-Position: 02.02.0170
02.02.0180, 02.02.0190,
02.02.0200, 02.02.0210
Detail Nr: 601

(mit Fliesenbelag)
LV-Position: 02.02.0170
02.02.0180, 02.02.0190,
02.02.0200, 02.02.0220
Detail Nr: 602

Dehnungsfugen im Türbereich
LV-Position: 02.02.0250
Detail Nr: 722

OKFF +20,14
OKRD +19,99
Höhenkote Fussboden Grundriss

T. 00 F. 000 Tür-/ Fensterbezeichnung in Tür-/Fensterliste

DT 0000 Detailverweis Plannummer

OK	Oberkante	**GK**	Gipskarton
UK	Unterkante	**P**	Putz
VK	Vorderkante	**F**	Fliese
OKRD	OK Rohdecke	**BE**	Bodeneinlauf
OKFF	Fertigfussboden	**DE**	Dacheinlauf
LH	lichte Höhe	**NÜ**	Notüberlauf
UKFD	UK Fertigdecke	**RR**	Regenrohr
UKRD	UK Rohdecke	**HK**	Heizkörper
UKST	UK Sturz	**HKV**	Heizkreisverteiler
BRH	Brüstungshöhe	**ELT**	Elektroverteiler
UZ	Unterzug	**WL**	Wandleuchte
ÜZ	Überzug	**DL**	Deckenleuchte
WD	Wanddurchbruch	**dT**	Tür dichtschließend
WS	Wandschlitz	**dTs**	Tür dicht, selbstschließend
		T30 RS	Tür feuerhemmend, rauchdicht, selbstschließend

Raumstempel

Geschoss – Raumnummer
Gebäudeteil – **04.01.01 Klassenraum** – Raumnutzung
Fläche: 39,2 m² – Raummaße
li. Höhe: 3,00 m
FB: Linoleum D: Stb
Materialität

Höhenanlage
±0,00 = +0,00 = 62,93 M üNHN

HINWEIS ZUM DATENSTAND

Grundlage dieser Pläne sind die gescannten Errichtungspläne von 1993. Ein aktuelles Bestandsaufmaß wurde nicht vorgenommen.

Abweichungen zwischen den dargestellten Maßen und der tatsächlichen Bauausführung sind nicht auszuschließen und müssen vor Ausführung von Maßnahmen bauseits überprüft werden.

Anmerkungen: Alle Brüstungs- und Türhöhen gelten ab OKFF. Alle Maße beziehen sich, soweit nicht anders angegeben, auf den Rohbau ohne Putz oder Verkleidungen. Dieser Plan gilt nur in Verbindung mit den Berechnungen und Zeichnungen der Tragwerksplanung und sämtlichen Ausführungsplänen der Architekten und aller Fachingenieure. Alle Maße sind vom Auftragnehmer verantwortlich zu prüfen bzw. am Bau zu nehmen. Unstimmigkeiten sind der Bauleitung vor Arbeitsbeginn zu melden. Alle Angaben über Schlitze und Durchbrüche sind vom Hauptunternehmer gemeinsam mit der Bauleitung zu prüfen. Statisch relevante Mauerwerksgüten/Druckfestigkeiten/Mörtelgruppen siehe Angaben in der Statik. Brandschutzanforderungen an Bauteile sind dem Brandschutzgutachten zu entnehmen.

Index	Datum	Änderung
01	23.07.26.	Trockenbauwände angepasst
02	18.08.26.	Rohbauöffnungen (Schiebetüren) angepasst
03	21.08.26.	Türnummerierung ergänzt

Plannummer
NT01 _5_ ARC _ GR _ 00 _ 0103 _ 02 _ PF _03

Planinhalt
Grundriss

Titel
Erdgeschoss Bauteil 3

Teil	Maßstab	Blattgröße
02 / 02	**M 1:50**	**DIN A1**
Plandatum	Indexdatum	Planstatus
09.07.26	**21.08.26**	**PF**
gezeichnet	geprüft	Projektphase
ERu		**LP5**

Projektname
Umbau und Modernisierung der Allgemeinen Förderschule Lübz "Schule am Neuen Teich"

Bauherr
Landkreis Ludwigslust-Parchim
Putlitzer Str. 25
19370 Parchim
03871 722 -0

Planer
raplus Architektur
mevißen hillmann harder hille architektenpartnerschaft mbB
Eleonorenstraße 18, 30449 Hannover
+49.511.169 95 31

Planer
KIRCHBERGER & WIEGNER ROHDE Partnerschaft von Architekten mbB
Stephanstraße 54a, 10559 Berlin
+49.30.403687200

Bauvorhaben
Neuer Teich 1
19386 Lübz

raplus

K & W R

NT01